POHLED ČELNÍ

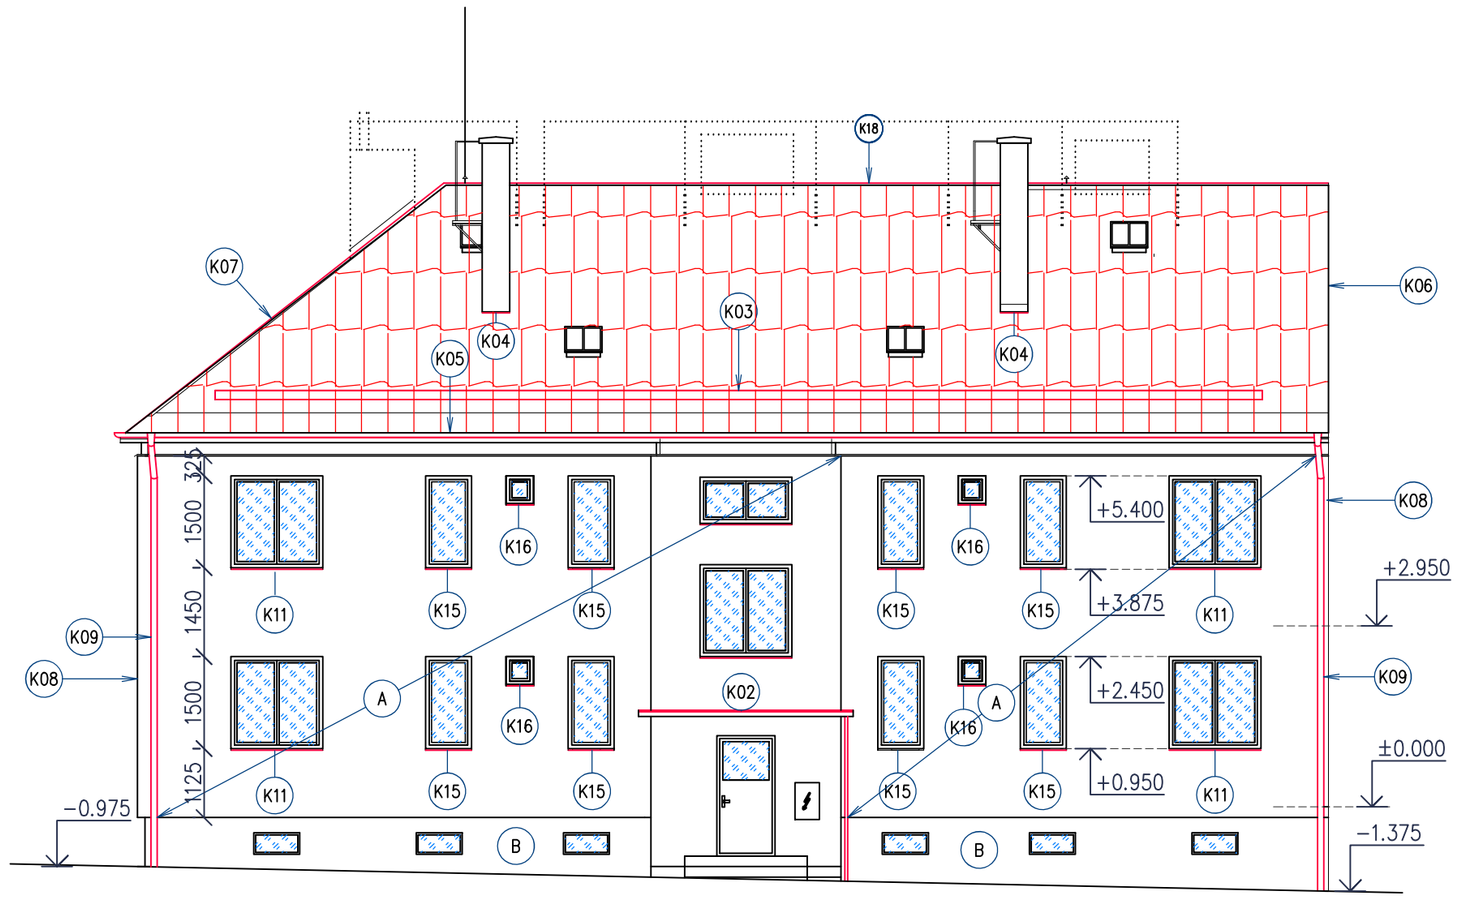

POHLED DVORNÍ

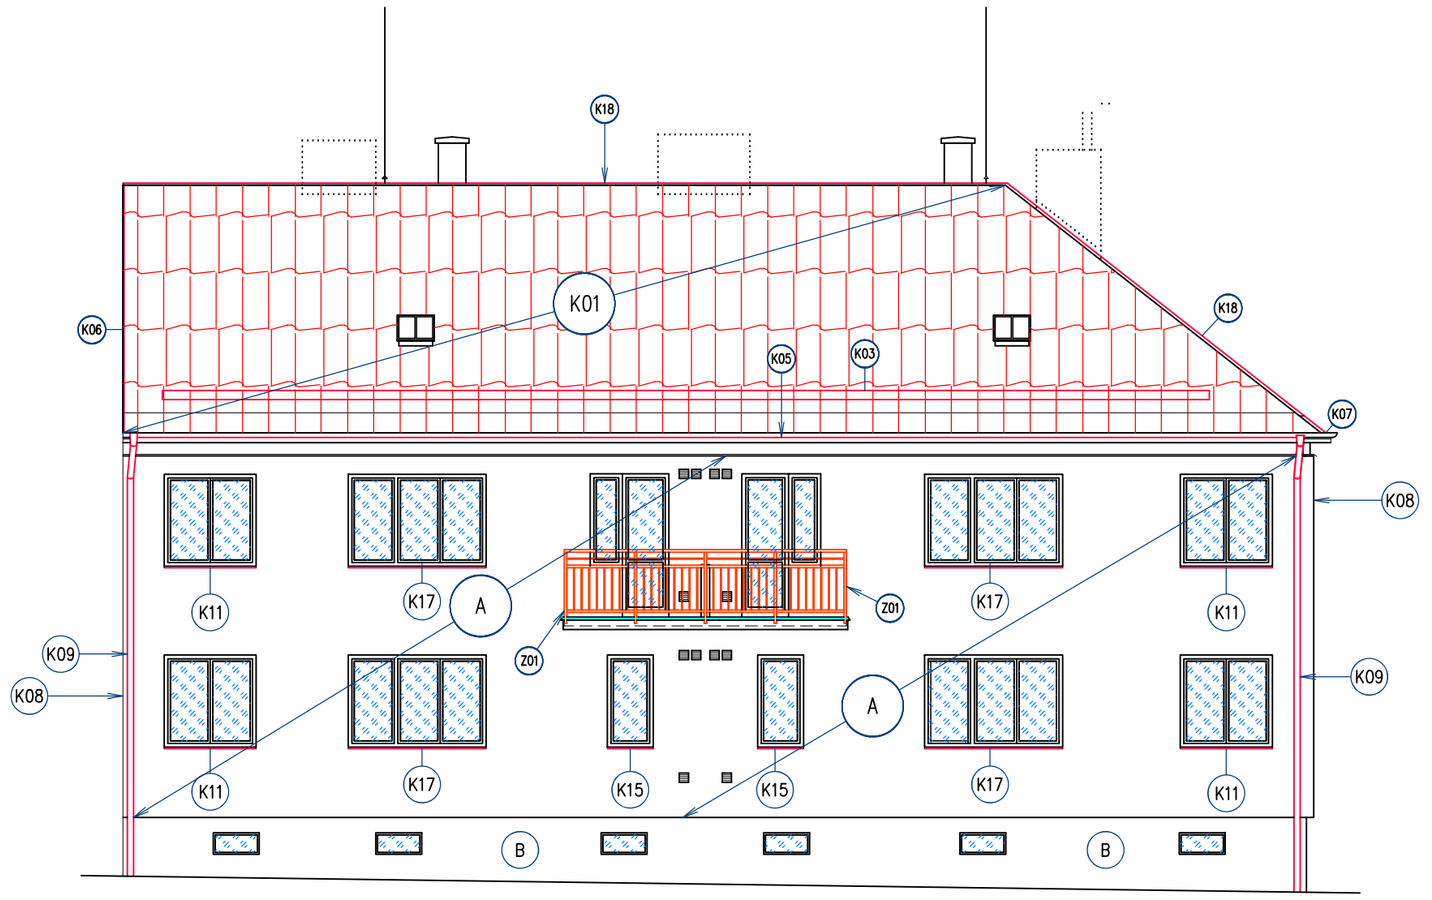

Ⓐ KONTAKTNÍ ZATEPLENÍ – SYSTÉM ETICS
IZOLANT FASÁDNÍ POLYSTYREN EPS TL.140mm
0,035 W/m2K
OSTĚNÍ OKEN TL.30mm
PROBARVENÁ SILIKONOVÁ OMÍTKA ZRNO 2mm

Ⓑ SOKL – TVRZENÝ POLYSTYREN XPS TL.80mm
POVRCHOVÁ ÚPRAVA MARMOLIT

POPIS JEDNOTLIVÝCH KLEMPÍŘSKÝCH PRVKŮ – VIZ.TABULKA

POZNÁMKA :

VEŠKERÉ KLEMPÍŘSKÉ VÝROBKY BUDOU DODÁNY A PROVEDENY V JEDNOTNÉM SYSTÉMU VYBRANÉHO VÝROBCE

PŮVODNÍ STŘEŠNÍ KRYTINA BUDE DEMONTOVÁNA V CELÉM ROZSAHU
PO DEMONTÁŽI KRYTINY BUDE PROVEDENA KONTROLA STAVU BEDNĚNÍ ,BUDE NOVĚ OPATŘENO OCHRANNÝM NÁTĚREM PROTI HNILOBĚ A ŠKŮDCŮM
VZHLEDEM K TOMU, ŽE NENÍ ZNÁM SKUTEČNÝ STAV STÁVAJÍCÍHO BEDNĚNÍ STŘECHY JE V TOMTO PROJEKTU UVAŽOVÁNO S JEHO VÝMĚNOU V ROZSAHU 25–30 %
STÁVAJÍCÍ STŘEŠNÍ OKNA BUDOU DEMONTOVÁNA A NÁSLEDNĚ PŘI PROVÁDĚNÍ NOVÉ STŘECHY NAMONTOVÁNA ZPĚT

PO PROVEDENÍ KONTAKTNÍHO ZATEPLENÍ A MONTÁŽI NOVÉ STŘEŠNÍ KRYTINY BUDE ZPĚTNĚ NAMONTOVÁNA SPOLEČNÁ TELEVIZNÍ ANTÉNA ,SATELITNÍ SYSTÉMY JEDNOTLIVÝCH BYTŮ ,HROMOSVODY BUDOU PROVEDENY NOVĚ
STÁVAJÍCÍ ODVODY SPALIN PLYNOVÝCH SPOTŘEBIČŮ BUDOU PŘED PROVEDENÍM ZATEPLENÍ ZAZDĚNY A ZAPRAVENY.

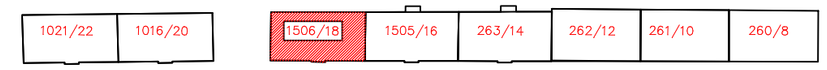

LENKA JERAKASOVÁ-PROJEKCE TZB
ZAHUMENNÍ 2226/82
708 000 OSTRAVA - PORUBA
TEL: 603 767 309
E-mail: jerakasova@volny.cz
IČO: 63307111, ČKAIT 1103467

PROJEKTANT SPECIALISTA : POZEMNÍ STAVBY
JORGOS JERAKAS
ul.Plk.R.Prchaly 4480
708 000 OSTRAVA - PORUBA
IČO: 146 04 973, ČKAIT 1100456

INVESTOR: STATUTÁRNÍ MĚSTO OSTRAVA
MO SLEZSKÁ OSTRAVA
TĚŠÍNSKÁ738/35
710 16 OSTRAVA- SLEZSKÁ OSTRAVA

STAVBA: OSTRAVA - SLEZSKÁ OSTRAVA
REGENERACE BYTOVÉHO FONDU
MÍROVÁ OSADA - I.ETAPA, ul. CHRUSTOVA

OBJEKT:
BYTOVÝ DŮM ul. CHRUSTOVA č.p. 1506/18

ČÁST:
D.1.1- ARCHITEKTONICKO STAVEBNÍ ŘEŠENÍ

OBSAH VÝKRESU:
POHLEDY

DATUM: 05/2020
FORMÁT: A2
STUPEŇ: DPS
ČÍSLO PARÉ:
MĚŘÍTKO 1:100
ČÍSLO VÝKRESU: 109