




PROVEDENÍ U HŘEBENE:

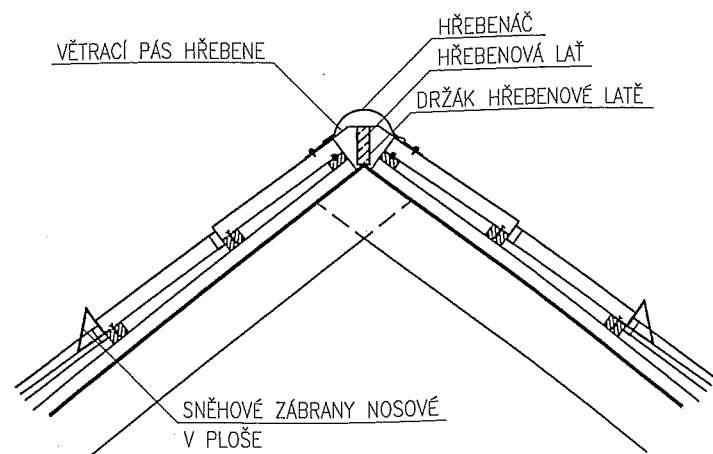


PROVEDENÍ U STŘEŠNÍHO OKNA:

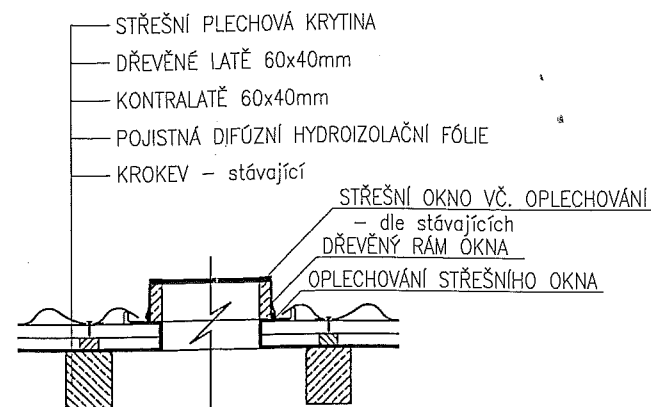


PROVEDENÍ U KOMÍNU:

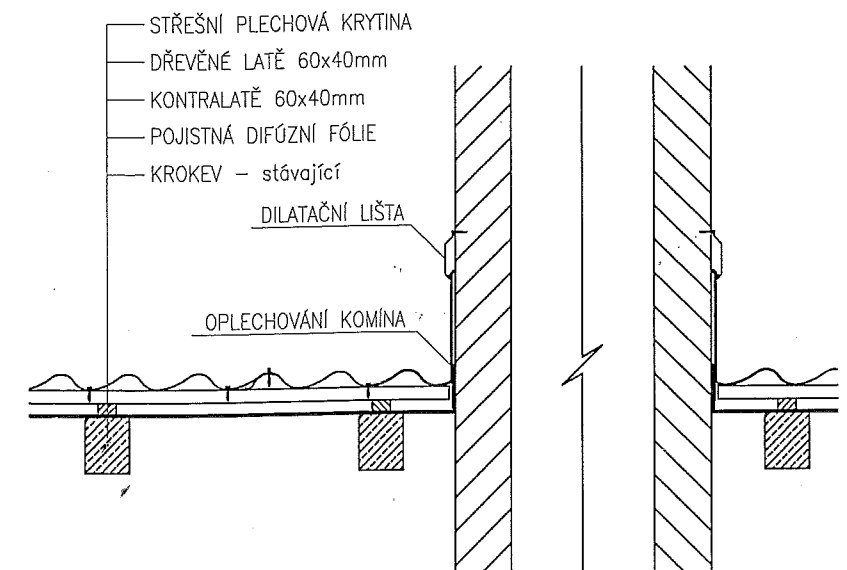


PROVEDENÍ U SOUSEDNÍCH ZDÍ:

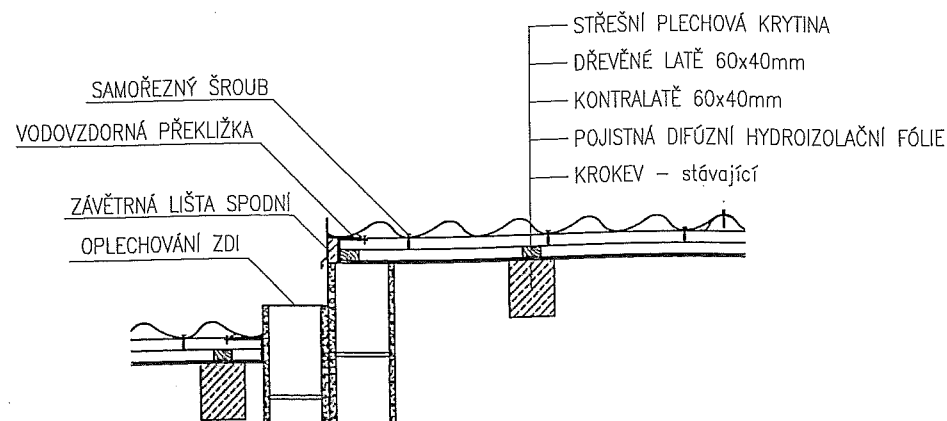


PROVEDENÍ U STŘEŠNÍHO OKNA:

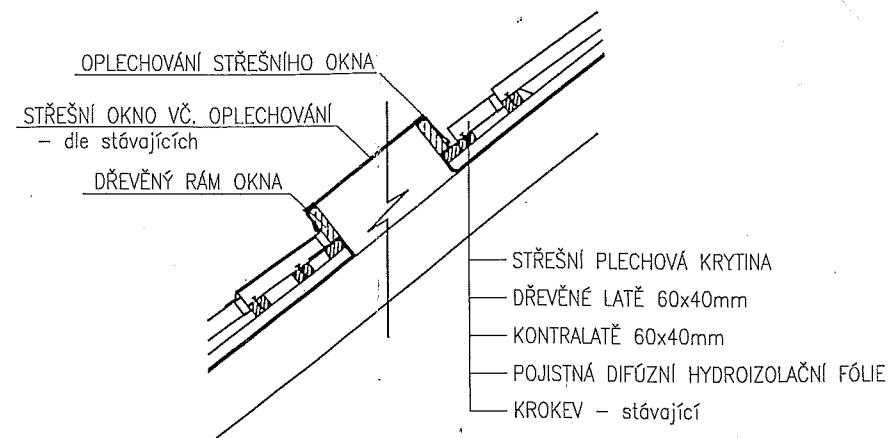

PROVEDENÍ U KOMÍNU:

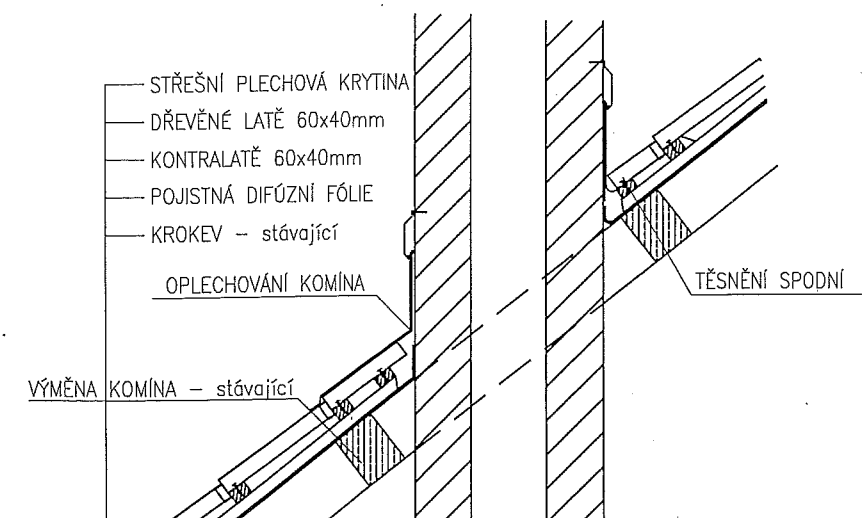

PROVEDENÍ U OKAPU:

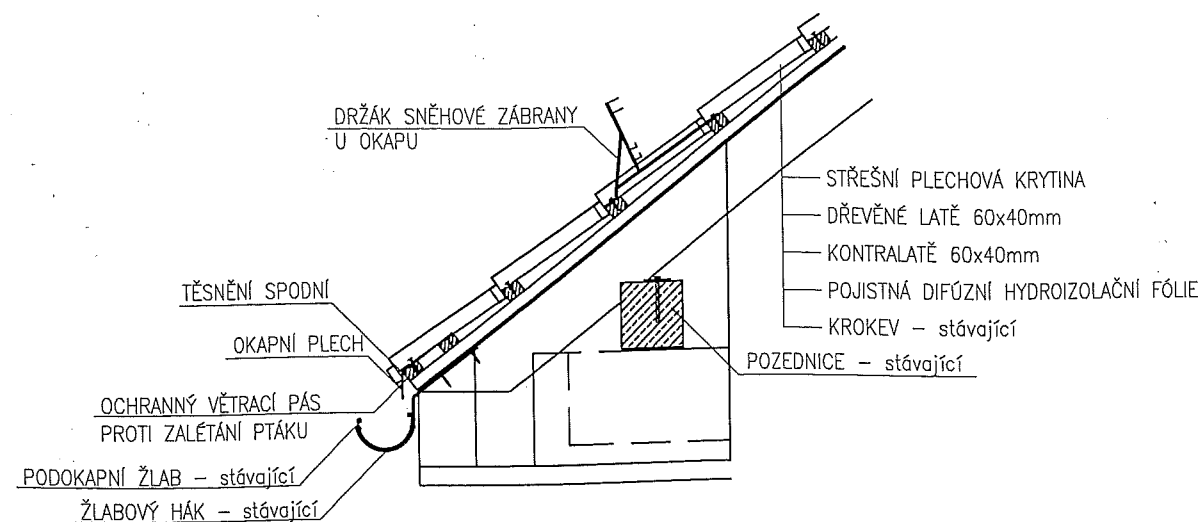

LENKA JERAKASOVÁ ZÁHUMENNÍ 2226/82 708 000 OSTRAVA - PORUBA		TEL: 603 767 309 E-mail: jerakasova@volny.cz	
ZODPOVĚDNÝ PROJEKTANT: JORGOS JERAKAS plk.R. PRCHALY 448024 708 000 OSTRAVA - PORUBA		IČO: 14604973, ČKAIT 1100456	
INVESTOR: STATUTÁRNÍ MĚSTO OSTRAVA MO SLEZSKÁ OSTRAVA TĚŠÍNSKÁ 38/35 710 16 OSTRAVA - SLEZSKÁ OSTRAVA			
STAVBA: OSTRAVA - SLEZSKÁ OSTRAVA REGENERACE BYTOVÉHO FONDU MÍROVÁ OSADA - I. ETAPA, ul. CHRUSTOVA		DATUM: 05/2020	
		FORMÁT: A2	
		STUPEŇ: DPS	
OBJEKT: BYTOVÝ DŮM ul. CHRUSTOVA č.p. 260/8		ČÍSLO PARÉ:	
ČÁST: D.1.1 - ARCHITEKTONICKO STAVEBNÍ ŘEŠENÍ			
OBSAH VÝKRESU: SCHÉMA DETAILŮ STŘEŠNÍ KRYTINY		MĚŘÍTKO 1:20	ČÍSLO VÝKRESU: 114