




NAPOJENÍ SOKLU A FASÁDY:

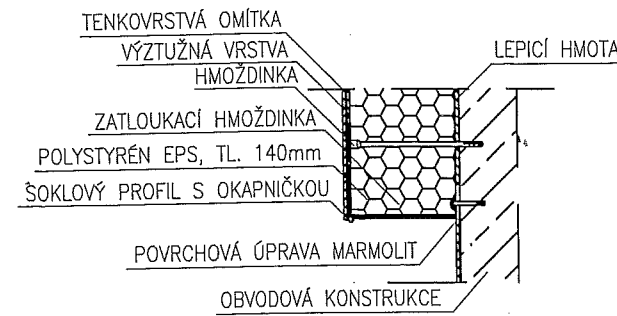


NÁROŽÍ FASÁDY:

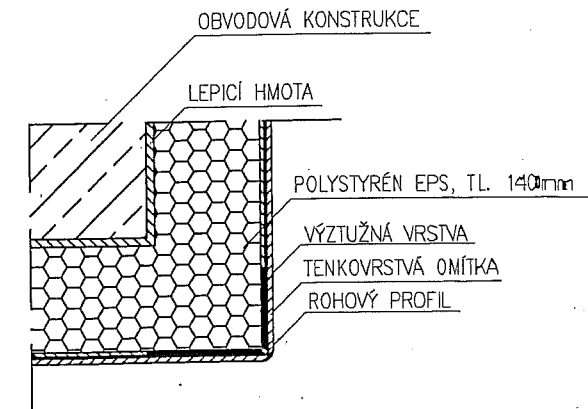

OSTĚNÍ OKNA:

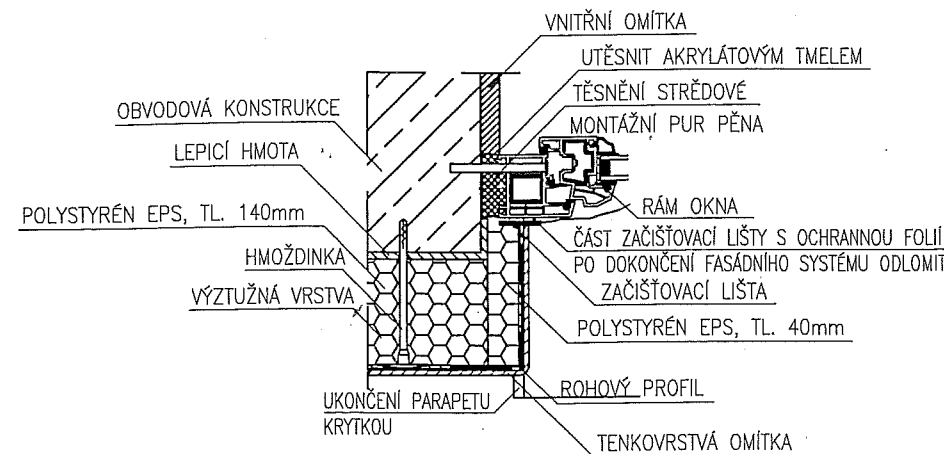

PARAPET OKNA:

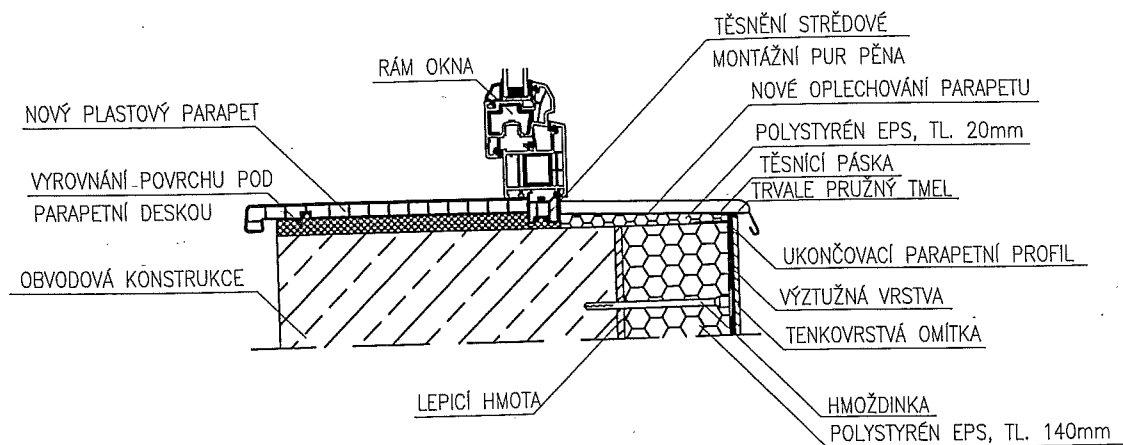

LENKA JERAKASOVÁ ZÁHUMENNÍ 2226/82 708 000 OSTRAVA - PORUBA		TEL: 603 767 309 E-mail: jerakasova@volny.cz		<div></div>
ZODPOVĚDNÝ PROJEKTANT: JORGOS JERAKAS plk.R. PRCHALÝ 448024 708 000 OSTRAVA - PORUBA		IČO: 14604973, ČKAIT 1100456		
INVESTOR: STATUTÁRNÍ MĚSTO OSTRAVA MO SLEZSKÁ OSTRAVA TĚŠÍNSKÁ 38/35 710 16 OSTRAVA- SLEZSKÁ OSTRAVA				
STAVBA: OSTRAVA - SLEZSKÁ OSTRAVA REGENERACE BYTOVÉHO FONDU MÍROVÁ OSADA - I.ETAPA, ul. CHRUSTOVA		DATUM: 05/2020		<div></div>
		FORMÁT: A2		
		STUPEŇ: DPS		
OBJEKT: BYTOVÝ DŮM ul. CHRUSTOVA č.p. 262/12		ČÍSLO PARÉ:		<div></div>
ČÁST: D.1.1- ARCHITEKTONICKO STAVEBNÍ ŘEŠENÍ				
OBSAH VÝKRESU: SCHÉMA DETAILŮ KONTAKTNÍHO ZATEPLENÍ		MĚŘÍTKO 1:20	ČÍSLO VÝKRESU: 113	