




NADPRAŽÍ OKNA:

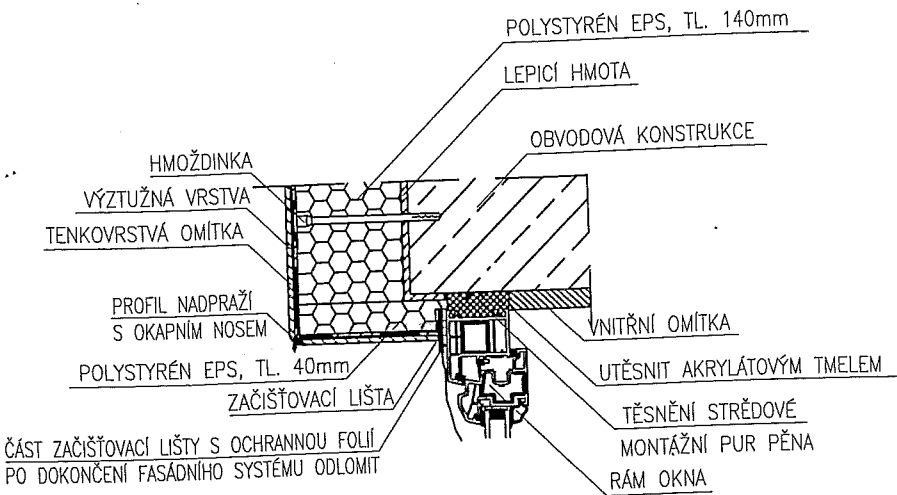


PARAPET OKNA:

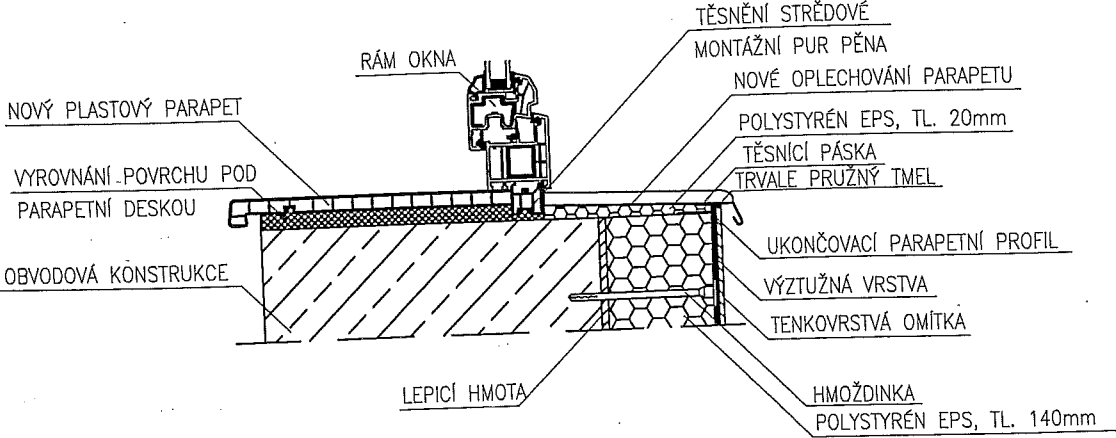


NAPOJENÍ SOKLU A FASÁDY:

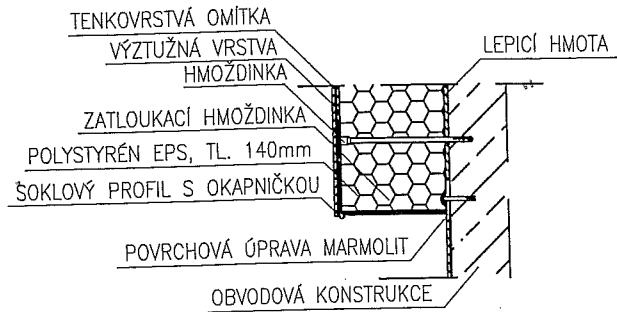

NÁROŽÍ FASÁDY:

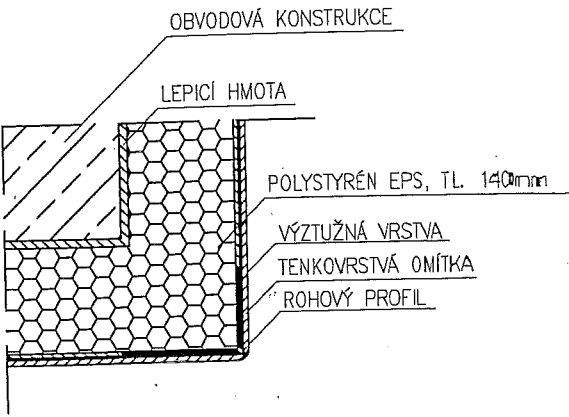

OSTĚNÍ OKNA:

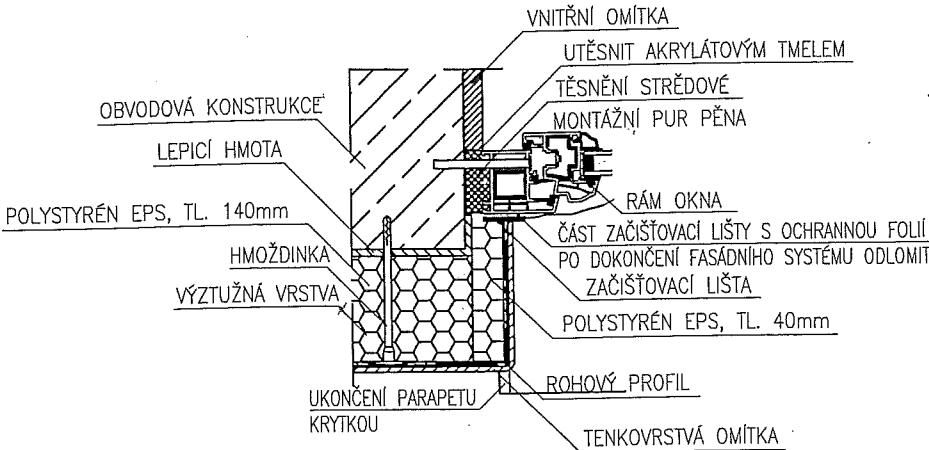

LENKA JERAKASOVÁ ZÁHUMENNÍ 2226/82 708 000 OSTRAVA - PORUBA		TEL: 603 767 309 E-mail: jerakasova@volny.cz	
ZODPOVĚDNÝ PROJEKTANT: JORGOS JERAKAS plk.R. PRCHALY 448024 708 000 OSTRAVA - PORUBA		IČO: 14604973, ČKAIT 1100456	
INVESTOR: STATUTÁRNÍ MĚSTO OSTRAVA MO SLEZSKÁ OSTRAVA TĚŠÍNSKÁ 38/35 710 16 OSTRAVA- SLEZSKÁ OSTRAVA			
STAVBA: OSTRAVA - SLEZSKÁ OSTRAVA REGENERACE BYTOVÉHO FONDU MÍROVÁ OSADA - I.ETAPA, ul. CHRUSTOVA		DATUM: 05/2020	
OBJEKT: BYTOVÝ DŮM ul. CHRUSTOVA č.p. 263/14		FORMÁT: A2	
ČÁST: D.1.1- ARCHITEKTONICKO STAVEBNÍ ŘEŠENÍ		STUPEŇ: DPS	
OBSAH VÝKRESU: SCHÉMA DETAILŮ KONTAKTNÍHO ZATEПЛENÍ		ČÍSLO PARÉ: 113	
		MĚŘÍTKO 1:20	
		ČÍSLO VÝKRESU: 113	