



PŮDORYS

KOTVENÍ DO OBVOD. STĚNY  
- PŘÍVAŘENÍ NA STAV. KOTEVNÍ PRVKY

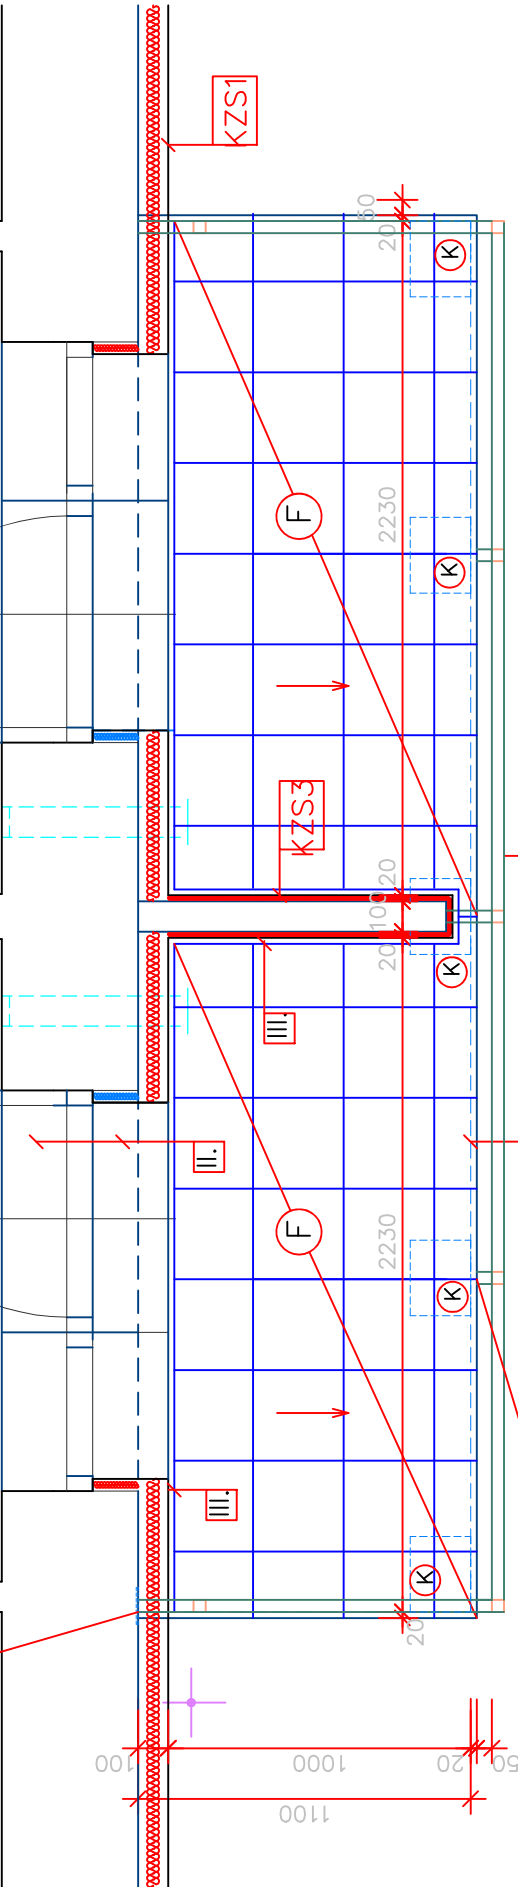


KOTVENÍ DO ČELA BALKON. DESKY  
DO LODŽIOVÉ STĚNY- OSAZENÍ KOTEV. PRVKŮ  
P.6 x 100/250 + P.6 x 200/250  
ZÁV. TYČ M12 + HILTI HIT HY-150

POHLED ČELNÍ

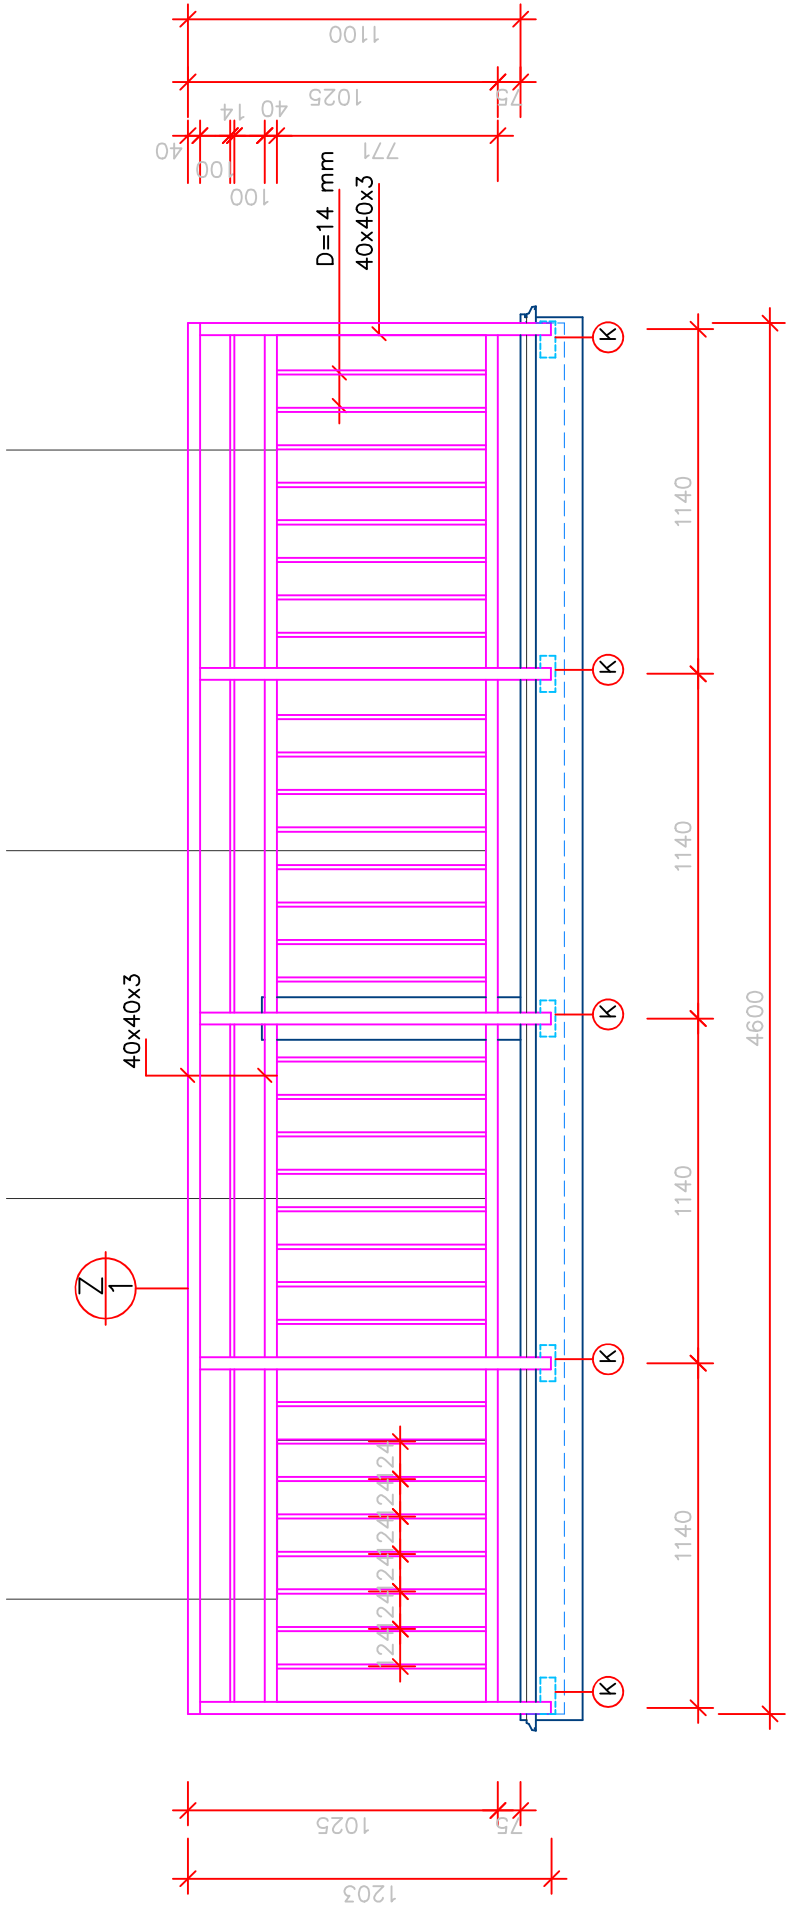

ŘEZ B-B


KOTVENÍ DO OBVOD. STĚNY  
- PŘÍVAŘENÍ NA STAV. KOTEVNÍ PRVKY

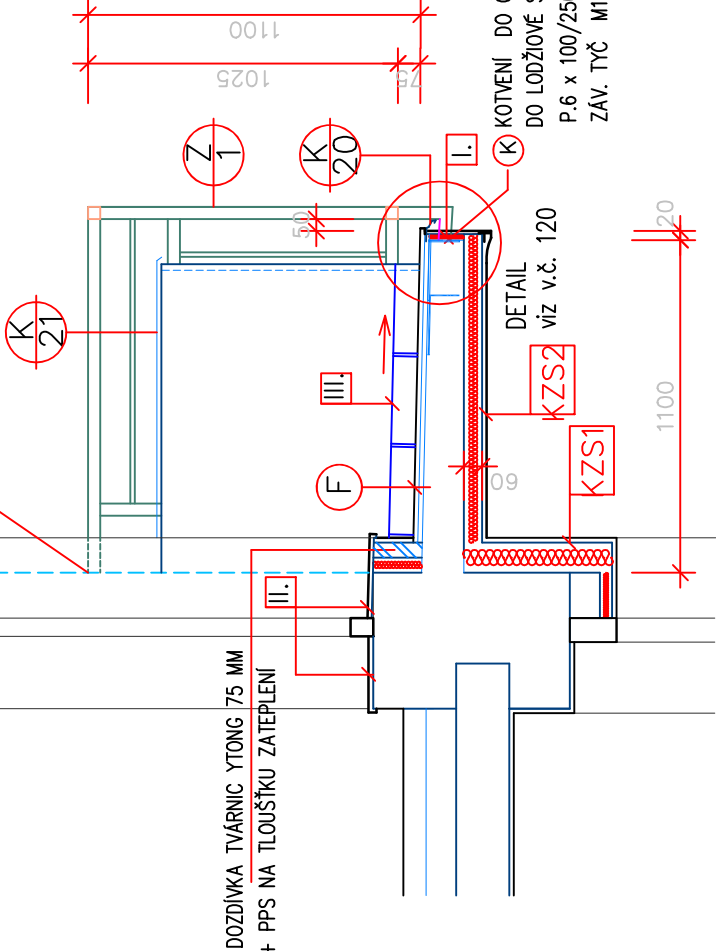

DOZDÍVKA TVÁRNIC YTONG 75 MM  
+ PPS NA TLOUŠTKU ZATEPLENÍ

KOTVENÍ DO ČELA BALKON. DESKY  
DO LODŽIOVÉ STĚNY- OSAZENÍ KOTEV. PRVKŮ  
P.6 x 100/250 + P.6 x 200/250  
ZÁV. TYČ M12 + HILTI HIT HY-150

POHLED BOČNÍ

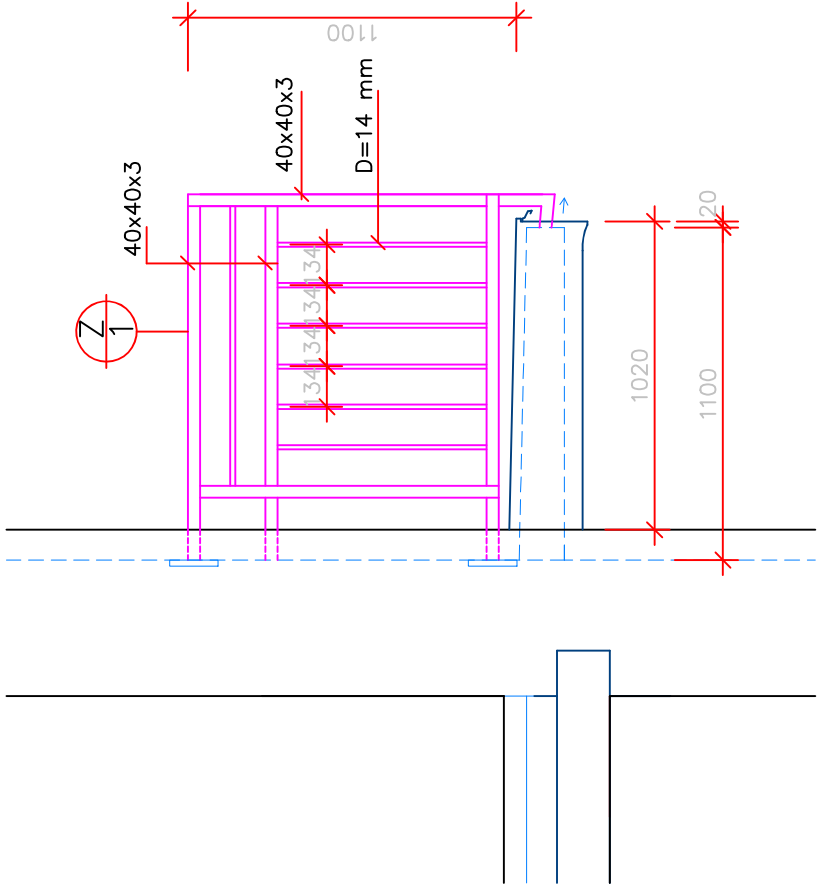

LEGENDA

KZS1

KZS2

KZS3

F

I.

II.

III.

- KONTAKTNÍ ZATEPLOVACÍ SYSTÉM  
TEP. IZOLACE tl.140 MM
- KONTAKTNÍ ZATEPLOVACÍ SYSTÉM  
TEP. IZOLACE tl.60 MM
- KONTAKTNÍ ZATEPLOVACÍ SYSTÉM  
TEP. IZOLACE tl.20 MM

- KER. DLAŽBA 300x300 mm PROTISKLUZOVÁ , PROTIMRAZOVÁ  
SOKL 300x80 mm

- SANACE ČELA LODŽ. DESKY PPS TL.20 MM  
POVRCHOVÁ ÚPRAVA npř. SYSTÉM TERRANOVA

V MÍSTĚ DVEŘÍ OSAZENÁ SCHODOVKA NA ŠÍŘKU OTVORU  
SPÁROVÁNÍ FERMACOLOR, DO TMELE WEBERFORFLEX

NOVÝ OBKLAD SOKLU – PÁSKY 300/80 DO TMELE WEBERFORFLEX

1021/22	1016/20	1506/18	1506/16	253/14	282/12	281/10	260/8
---------	---------	---------	---------	--------	--------	--------	-------

Lenka Jerásková ZAHNUNENI 2226/82 708 000 OSTRAVA - PORUBA		TEL: 603 767 369 E-mail: jeraskova@vlny.cz IČO: 65307111, ČKAIT 1103467			
ZODPOVĚDNÝ PROJEKTANT: JORGOS JERAKAS přk R. PRCHALÝ 448024 708 000 OSTRAVA - PORUBA		IČO: 14604973, ČKAIT 1100456			
INVESTOR: STATUTARNÍ MĚSTO OSTRAVA MO SLEZSKÁ OSTRAVA TEŠINSKÁ 835 710 16 OSTRAVA- SLEZSKÁ OSTRAVA					
STAVBA: OSTRAVA - SLEZSKÁ OSTRAVA				DATUM: 05/2020	
REGENERACE BYTOVÉHO FONDU MÍROVÁ OSADA - LETAPÁ, ul. CHRUSTOVA				FORMÁT: A2	
OBJEKT:				STUPEŇ: DPS	
BYTOVÝ DŮM ul. CHRUSTOVA č.p. 263/14				ČÍSLO PÁŘE:	
ČÁST:					
D.1.1.- ARCHITEKTONICKO STAVEBNÍ ŘEŠENÍ				MĚŘÍTKO	
OBSAH VÝKRESU:				ČÍSLO VÝKRESU:	
BALKONY - OPRAVY				1:25	
				115	