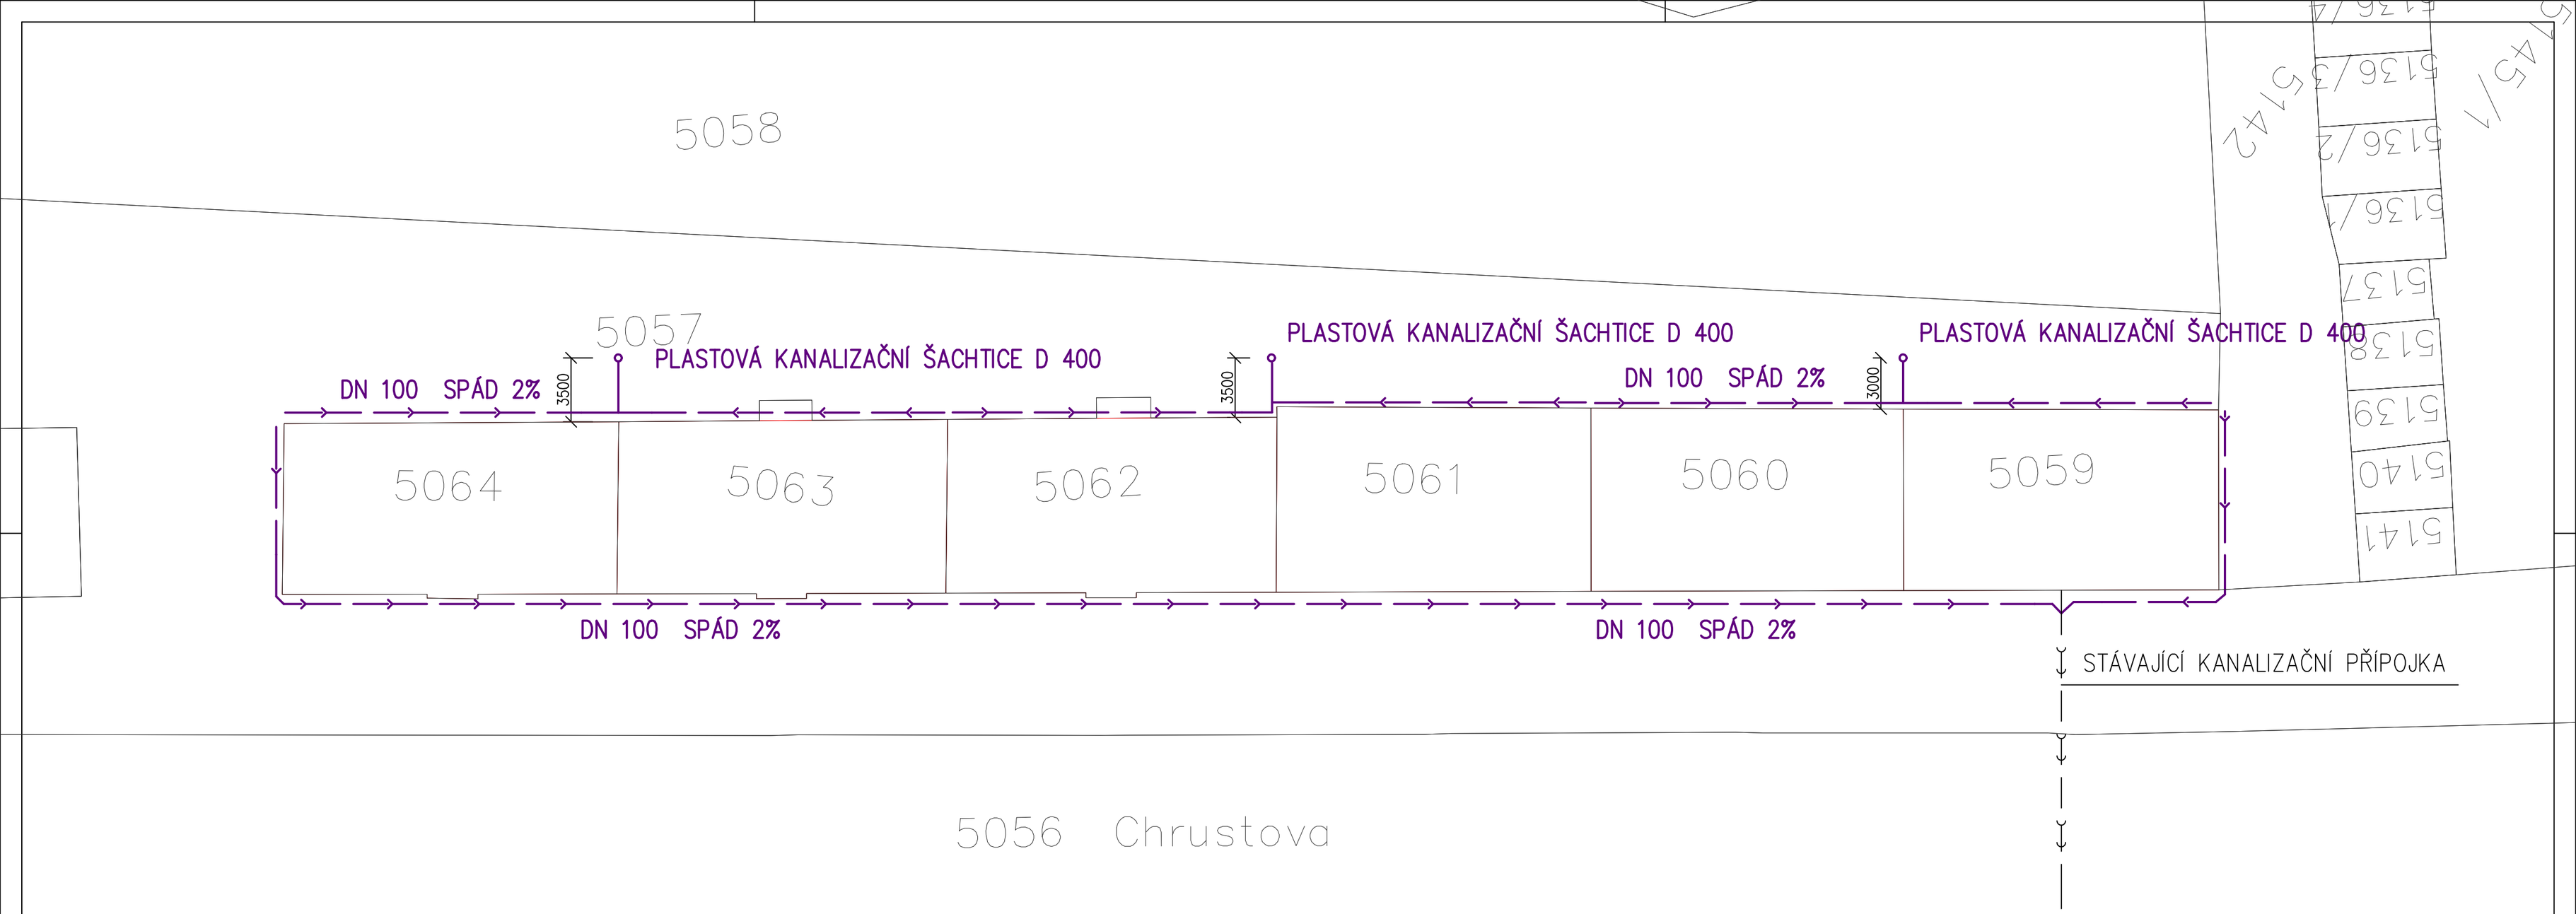

LEGENDA

DRENÁŽNÍ POTRUBÍ PP DN 100

PLASTOVÁ VSAKOVACÍ ŠACHTICE PP D 400

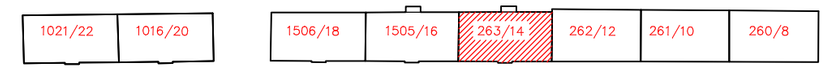

TPS Projekce Jerakasová, spol.s.r.o.
ZÁHUMENNÍ 2226/82
708 000 OSTRAVA - PORUBA
TEL.: 603 767 309
E-mail: jerakasova@volny.cz
IČO: 078 09 883, ČKAIT 1103467

VYPRACOVAL:
JORGOS JERAKAS
plk.R. PRCHALY 448024
708 000 OSTRAVA - PORUBA
IČO: 14604973, ČKAIT 1100456

INVESTOR: STATUTÁRNÍ MĚSTO OSTRAVA
MO SLEZSKÁ OSTRAVA
TĚŠÍNSKÁ 38/35
710 16 OSTRAVA- SLEZSKÁ OSTRAVA

STAVBA: OSTRAVA - SLEZSKÁ OSTRAVA

REGENERACE BYTOVÉHO FONDU
MÍROVÁ OSADA - I.ETAPA, ul. CHRUSTOVA

OBJEKT:
BYTOVÝ DŮM ul. CHRUSTOVA č.p. 263/14

ČÁST:
D.1.1- ARCHITEKTONICKO STAVEBNÍ ŘEŠENÍ

OBSAH VÝKRESU:
DRENÁŽ STAVEBNÍHO OBJEKTU

DATUM: 05/2020
FORMÁT: A2
STUPEŇ: DPS
ČÍSLO PARÉ:
MĚŘÍTKO 1:250
ČÍSLO VÝKRESU: 112