



POHLED ČELNÍ

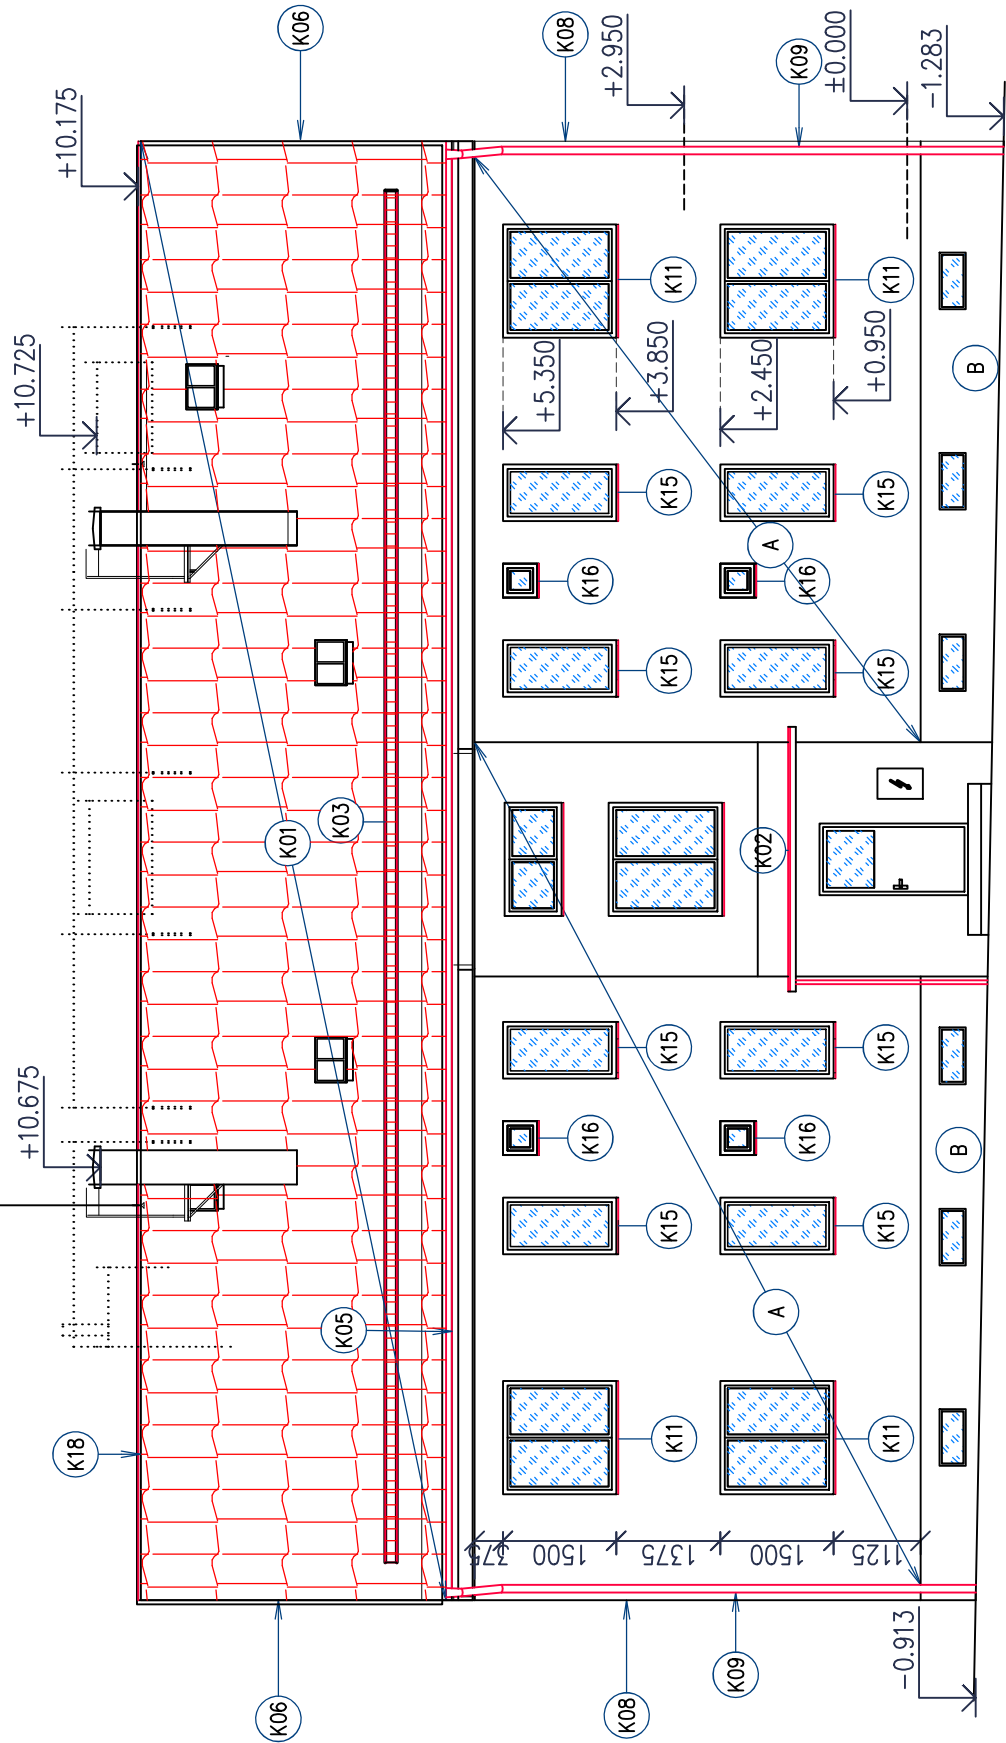

POHLED DVORNÍ

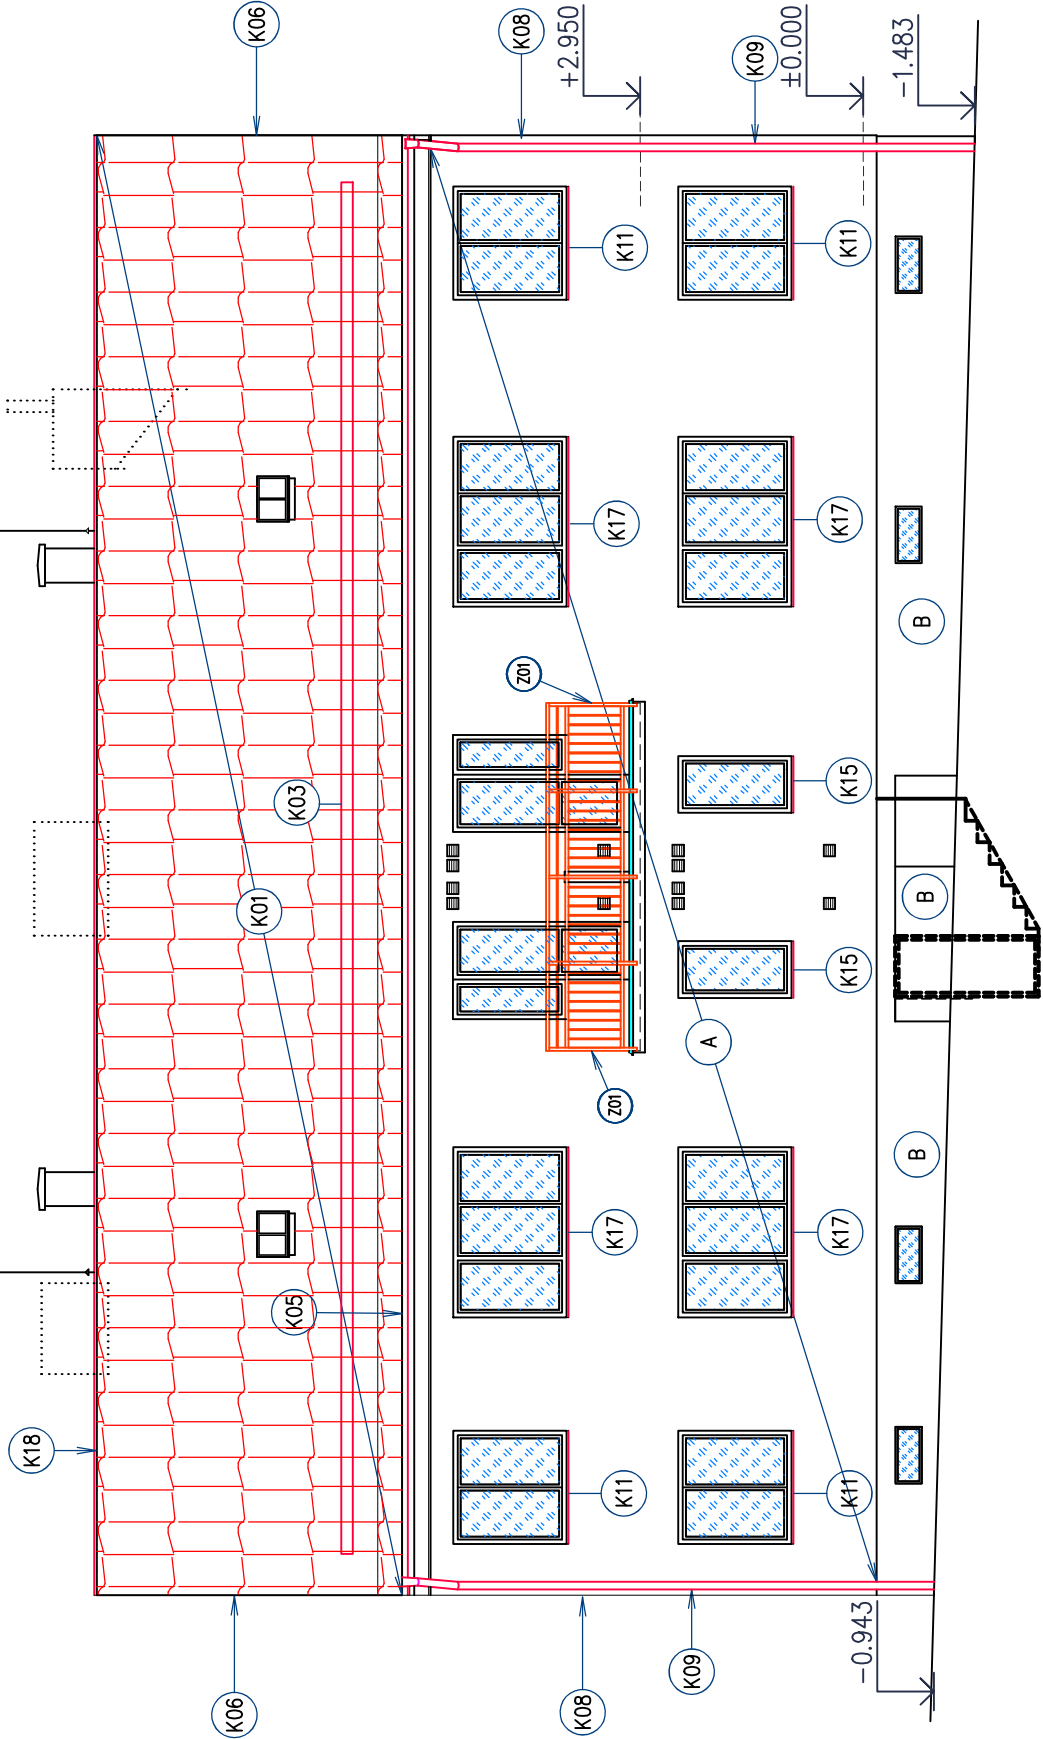

- A

KONTAKTNÍ ZATEPLENÍ – SYSTÉM ETICS
IZOLANT FASÁDNÍ POLYSTYREN EPS TL140mm
0,035 W/m²K
OSTĚNÍ OKEN TL30mm
PROBARVENÁ SILIKONOVÁ OMÍTKA ZRNO 2mm
- B

SOKL – TVRZENÝ POLYSTYREN XPS TL80mm
POVRCHOVÁ ÚPRAVA MARMOLIT

POZNÁMKA :

VEŠKERÉ KLEMPÍŘSKÉ VÝROBKY BUDOU DODÁNY A
PROVEDENY V JEDNOTNÉM SYSTÉMU VYBRANÉHO
VÝROBCE

PŮVODNÍ STŘEŠNÍ KRYTINA BUDE DEMONTOVÁNA V
CELEM ROZSAHU
PO DEMONTÁŽI KRYTINY BUDE PROVEDENA KONTROLA
STAVU BEDNĚNÍ ,BUDE NOVĚ OPAŤENO OCHRANNÝM
NÁTĚREM PROTI HNILOBĚ A ŠKŮDCŮM
VZHLEDEM K TOMU, ŽE NENÍ ZNÁM SKUTEČNÝ STAV STÁVAJÍCÍHO
BEDNĚNÍ STŘECHY JE V TOMTO PROJEKTU UVAŽOVÁNO S JEHO
VÝMĚNOU V ROZSAHU 25–30 %
STÁVAJÍCÍ STŘEŠNÍ OKNA BUDOU DEMONTOVÁNA A NÁSLEDNĚ
PŘI PROVÁDĚNÍ NOVÉ STŘECHY NAMONTOVÁNA ZPĚT
PO PROVEDENÍ KONTAKTNÍHO ZATEPLENÍ A MONTÁŽI NOVÉ STŘEŠNÍ KRYTINY
BUDE ZPĚTNĚ NAMONTOVÁNA SPOLEČNÁ TELEVIZNÍ ANTÉNA ,SATELITNÍ SYSTÉMY
JEDNOTLIVÝCH BYTŮ ,HROMOSVODY BUDOU PROVEDENY NOVĚ
STÁVAJÍCÍ ODVODY SPALIN PLYNOVÝCH SPOTŘEBIČŮ BUDOU PŘED PROVEDENÍM
ZATEPLENÍ ZAZDĚNÝ A ZAPRAVENÝ.

POPIS JEDNOTLIVÝCH KLEMPÍŘSKÝCH
PRVKŮ – VIZ.TABULKA

1021/22	1016/20	1506/18	1505/16	263/14	262/12	261/10	260/8
---------	---------	---------	---------	--------	--------	--------	-------

LENKA JERAKOVÁ-PROJEKCE TZB ZAHUMENNÍ 222682 708 000 OSTRAVA - PORUBA	TEL: 603 767 309 E-mail: jeraksova@vohm.cz IČO: 65307111, ČKAIT 1105467	<div></div>
PROJEKTANT SPECIALISTA : POZEMNÍ STAVBY	JORGOS JERAKAS ul.Pik.R.Prchalův 4480 708 000 OSTRAVA - PORUBA IČO: 146 04 973, ČKAIT 1100456	
INVESTOR:	STATUTÁRNÍ MĚSTO OSTRAVA MO SLEZSKÁ OSTRAVA TEŠINSKÁ 38/35 710 16 OSTRAVA- SLEZSKÁ OSTRAVA	
STAVBA:	OSTRAVA - SLEZSKÁ OSTRAVA REGENERACE BYTOVÉHO FONDU MÍROVÁ OSADA - I.LETAPÁ, ul. CHRUSTOVA	DATUM: 05/2020 FORMAT: A2 STUPEŇ: DPS
OBJEKT:	BYTOVÝ DŮM ul. CHRUSTOVA č.p. 1505/16	ČÍSLO PARÉ: <div></div>
ČÁST:	D 1.1 - ARCHITEKTONICKO STAVEBNÍ ŘEŠENÍ	
OBSAH VÝKRESU:		MĚŘÍTKO 1:100 ČÍSLO VÝKRESU 109
POHLEDY		