




NADPRAŽÍ OKNA:

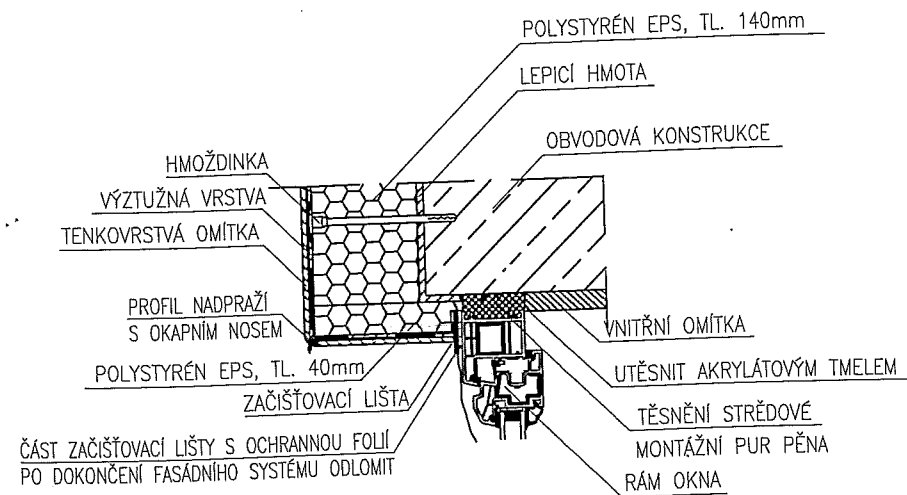


PARAPET OKNA:

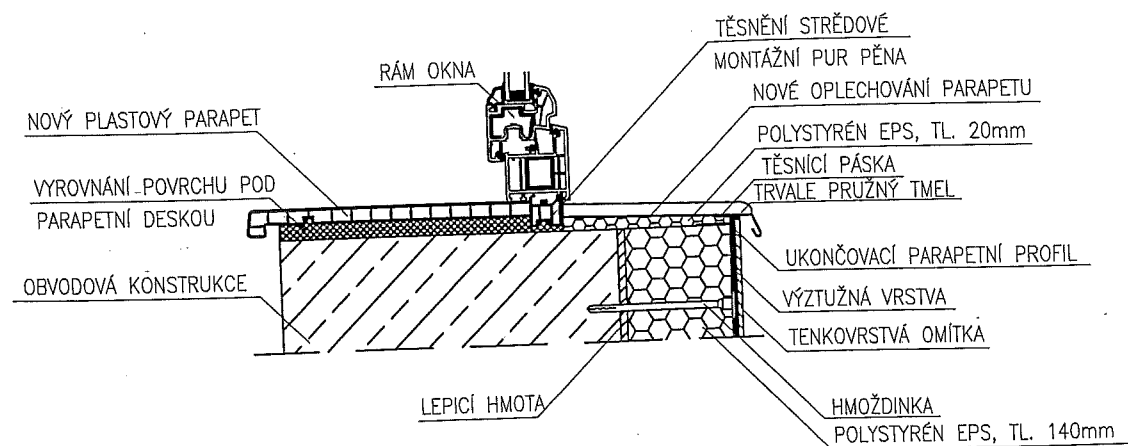


NAPOJENÍ SOKLU A FASÁDY:

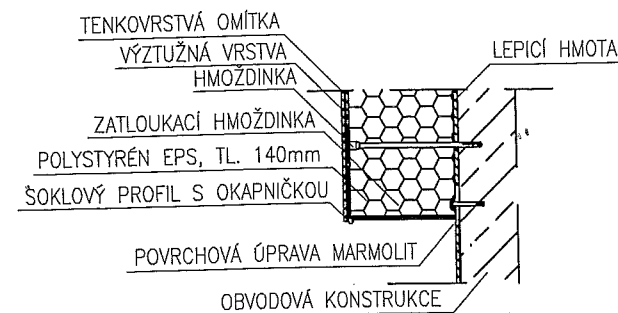



NÁROŽÍ FASÁDY:

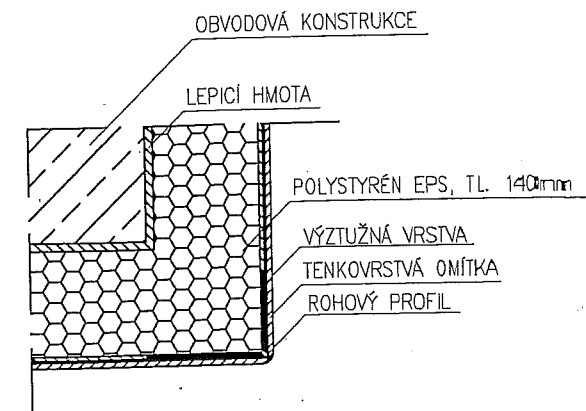

OSTĚNÍ OKNA:

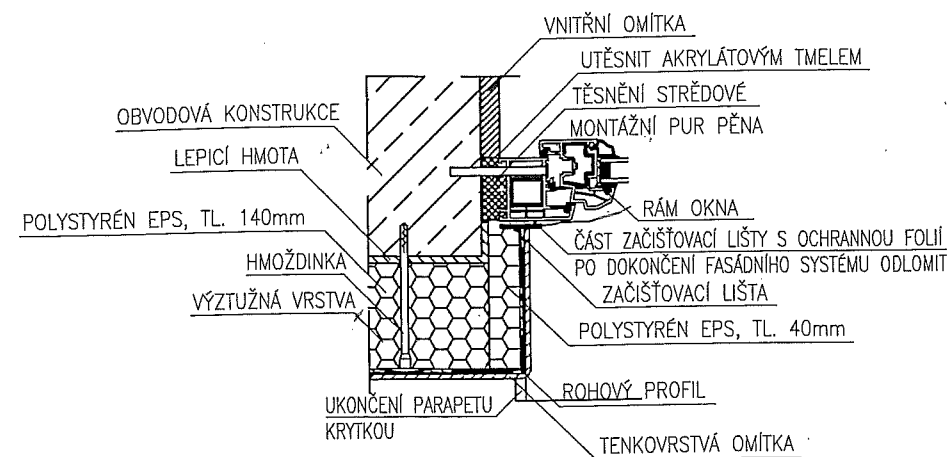

 LENKA JERAKASOVÁ ZÁHUMENNÍ 2226/82 708 000 OSTRAVA - PORUBA		TEL: 603 767 309 E-mail: jerakasova@volny.cz		
ZODPOVĚDNÝ PROJEKTANT: JORGOS JERAKAS plk.R. PRCHALY 448024 708 000 OSTRAVA - PORUBA		IČO: 14604973, ČKAIT 1100456		
INVESTOR: STATUTÁRNÍ MĚSTO OSTRAVA MO SLEZSKÁ OSTRAVA TĚŠÍNSKÁT38/35 710 16 OSTRAVA- SLEZSKÁ OSTRAVA				
STAVBA: OSTRAVA - SLEZSKÁ OSTRAVA REGENERACE BYTOVÉHO FONDU MÍROVÁ OSADA - I.ETAPA, ul. CHRUSTOVA		DATUM: 05/2020 FORMÁT: A2 STUPEŇ: DPS		
OBJEKT: BYTOVÝ DŮM ul. CHRUSTOVA č.p. 1505/16		ČÍSLO PARÉ:		
ČÁST: D.1.1- ARCHITEKTONICKO STAVEBNÍ ŘEŠENÍ				
OBSAH VÝKRESU: SCHÉMA DETAILŮ KONTAKTNÍHO ZATEPLENÍ		MĚŘÍTKO 1:20	ČÍSLO VÝKRESU 113	