PŮDORYS

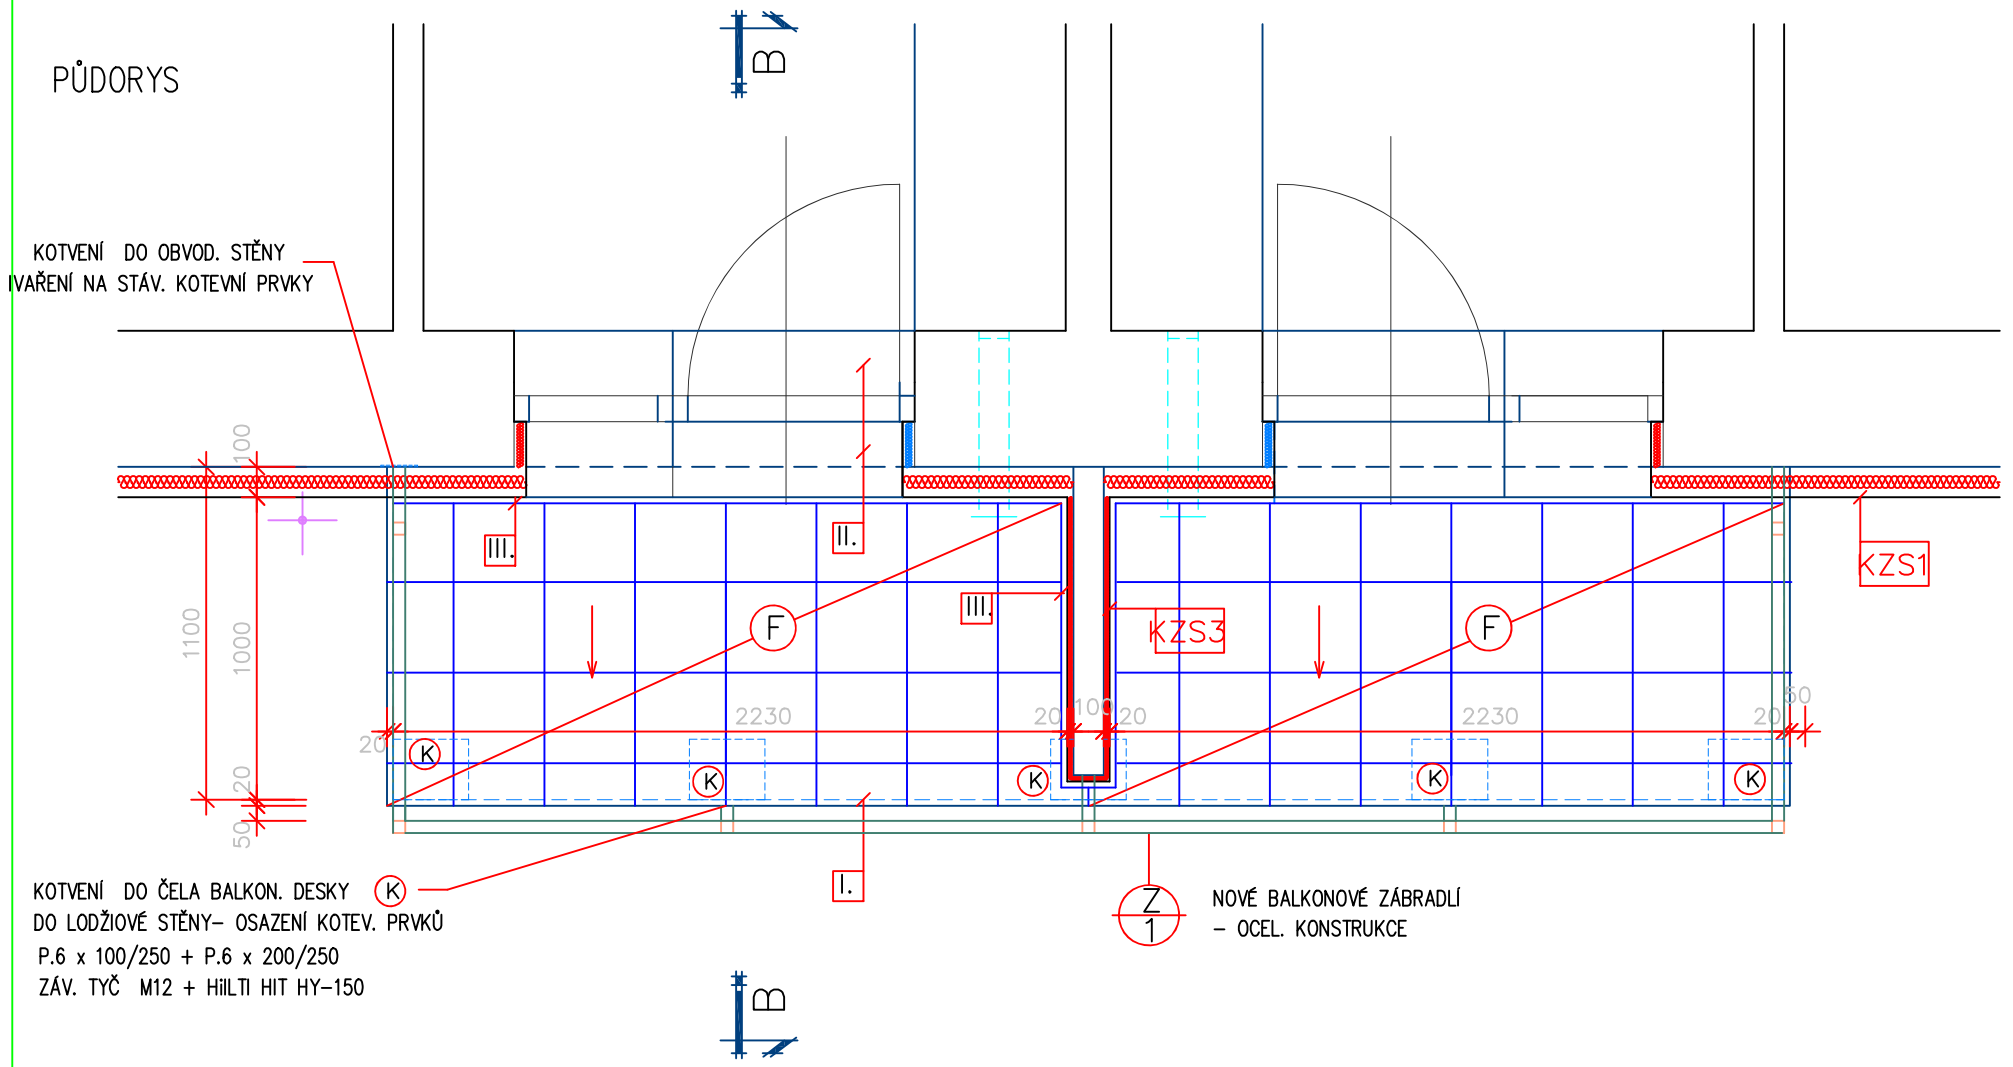

ŘEZ B–B

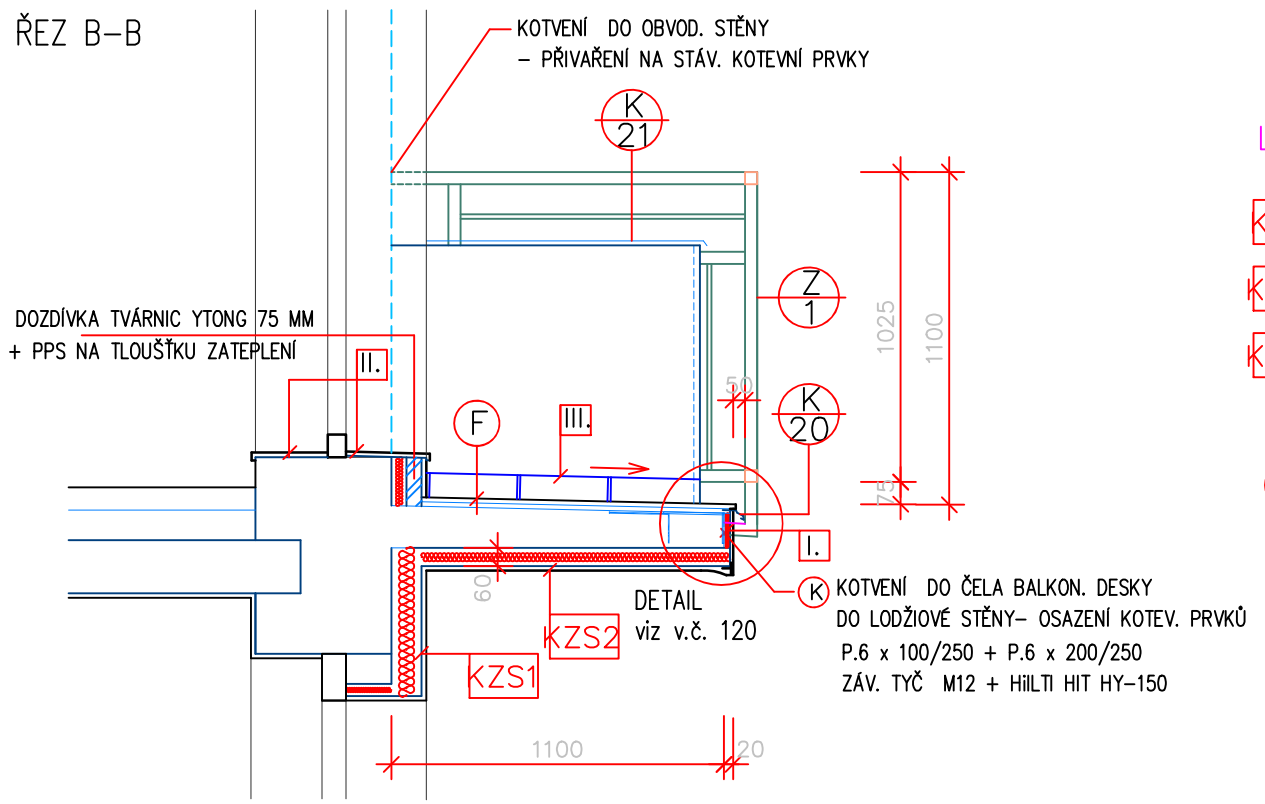

LEGENDA

KZS1	– KONTAKTNÍ ZATEPLOVACÍ SYSTÉM TEP. IZOLACE tl.140 MM
KZS2	– KONTAKTNÍ ZATEPLOVACÍ SYSTÉM TEP. IZOLACE tl.60 MM
KZS3	– KONTAKTNÍ ZATEPLOVACÍ SYSTÉM TEP. IZOLACE tl.20 MM
F	– KER. DLAŽBA 300x300 mm PROTISKLUZOVÁ , PROTIMRAZOVÁ SOKL 300x80 mm
I.	– SANACE ČELA LODŽ. DESKY PPS TL.20 MM POVRCHOVÁ ÚPRAVA např. SYSTÉM TERRANOVA
II.	V MÍSTĚ DVEŘÍ OSAZENA SCHODOVKA NA ŠÍŘKU OTVORU SPÁROVÁNÍ FERMACOLOR, DO TMELE WEBERFORFLEX
III.	NOVÝ OBKLAD SOKLU – PÁSKY 300/80 DO TMELE WEBERFORFLEX

POHLED ČELNÍ

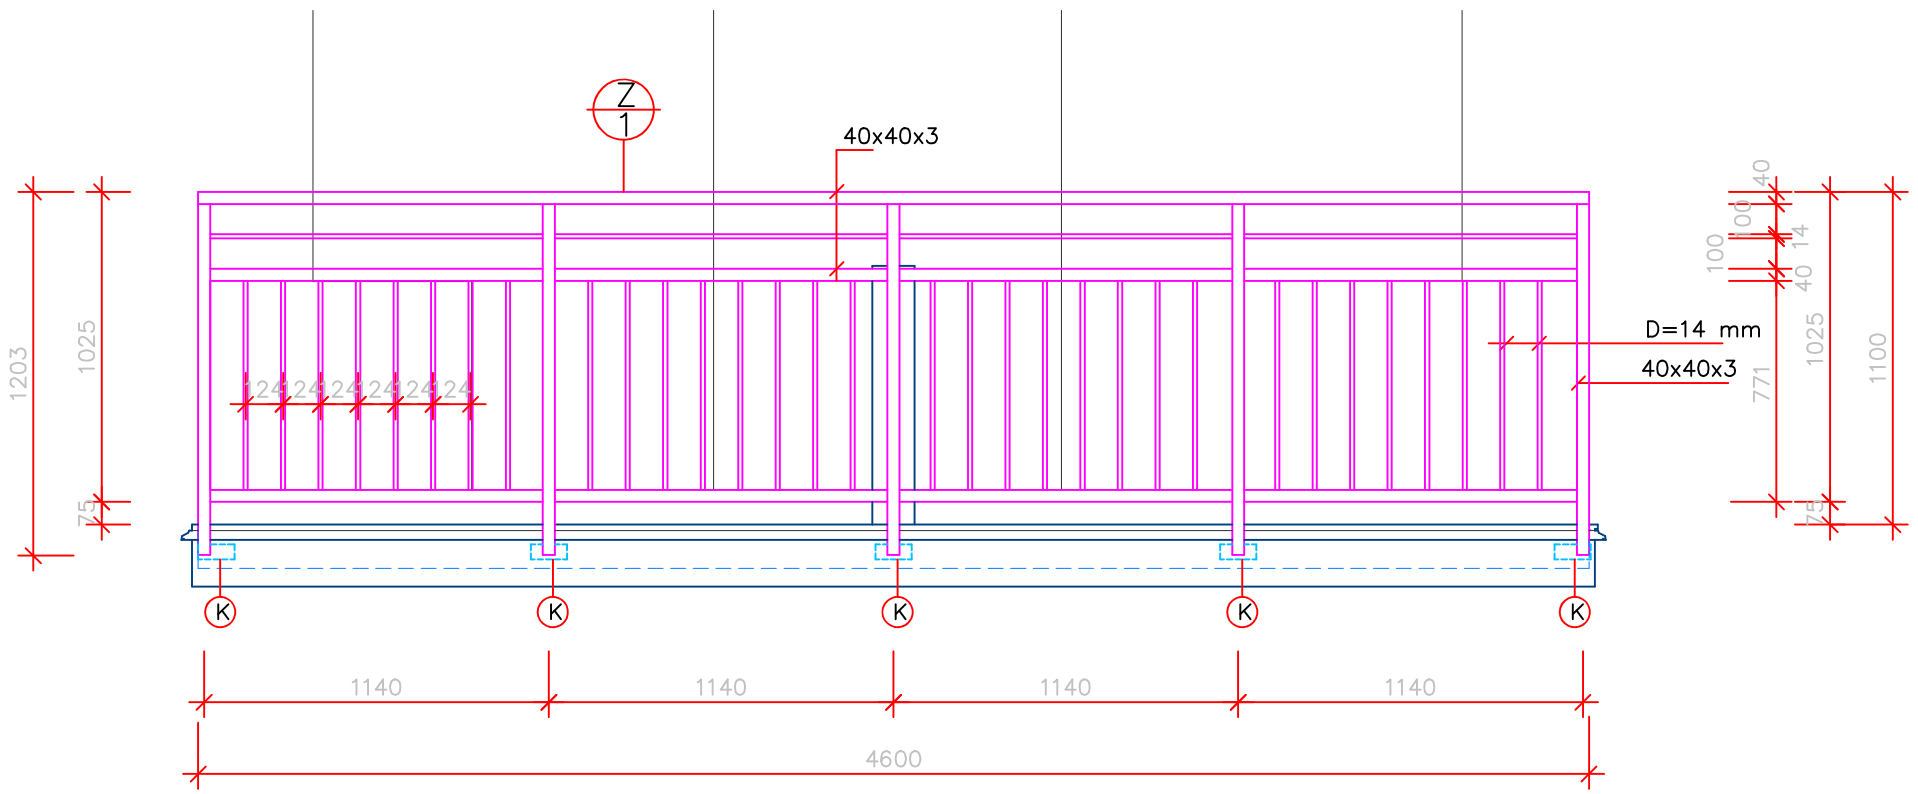

POHLED BOČNÍ

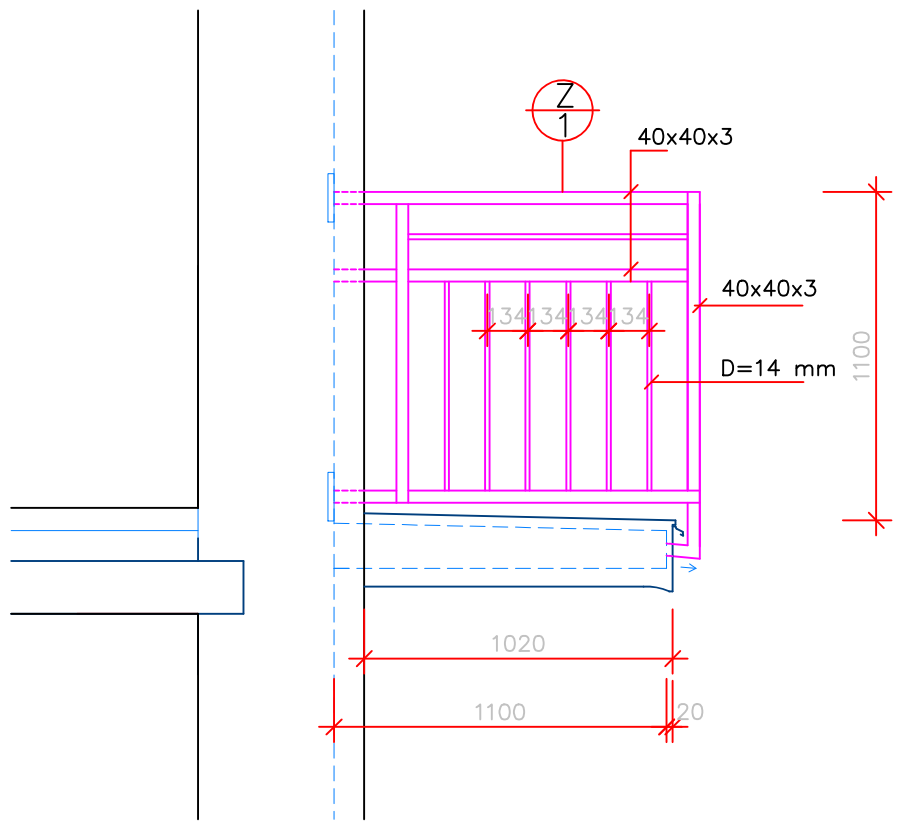

1021/22	1016/20	1506/18	1505/16	263/14	262/12	261/10	260/8

Lenka Jerakasová
ZÁHUMENNÍ 2226/82
708 000 OSTRAVA - PORUBA
TEL: 603 767 309
E-mail: jerakasova@volny.cz
IČO: 63307111, ČKAIT 1103467

ZODPOVĚDNÝ PROJEKTANT:
JORGOS JERAKAS
plk.R. PRCHALY 448024
708 000 OSTRAVA - PORUBA
IČO: 14604973, ČKAIT 1100456

INVESTOR: STATUTÁRNÍ MĚSTO OSTRAVA
MO SLEZSKÁ OSTRAVA
TĚŠÍNSKÁ 138/35
710 16 OSTRAVA- SLEZSKÁ OSTRAVA

STAVBA: OSTRAVA - SLEZSKÁ OSTRAVA
REGENERACE BYTOVÉHO FONDU
MÍROVÁ OSADA - I.ETAPA, ul. CHRUSTOVA

DATUM: 05/2020
FORMÁT: A2
STUPEŇ: DPS

OBJEKT:
BYTOVÝ DŮM ul. CHRUSTOVA č.p. 1506/18

ČÍSLO PARÉ:

ČÁST:
D.1.1- ARCHITEKTONICKO STAVEBNÍ ŘEŠENÍ

OBSAH VÝKRESU:
BALKONY - OPRAVY

MĚŘÍTKO: 1:25
ČÍSLO VÝKRESU: 115