


LEGENDA MÍSTNOSTÍ

OZNAČ.	ÚČEL MÍSTNOSTI	PLOCHA
201	PŘEDSÍŇ	7,56
202	CHODBA	3,63
203	WC	1,04
204	KOMORA	0,81
205	OBÝVAČÍ POKOJ	18,48
206	KUCHYŇ	8,93
207	KOUPELNA	4,11
208	POKOJ	14,28
209	POKOJ	10,71
210	SCHODIŠTĚ	10,35
211	BALKÓN	2,57
212	SPÍŽNÍ SKŘÍŇ	0,60
	CELKEM	149,45

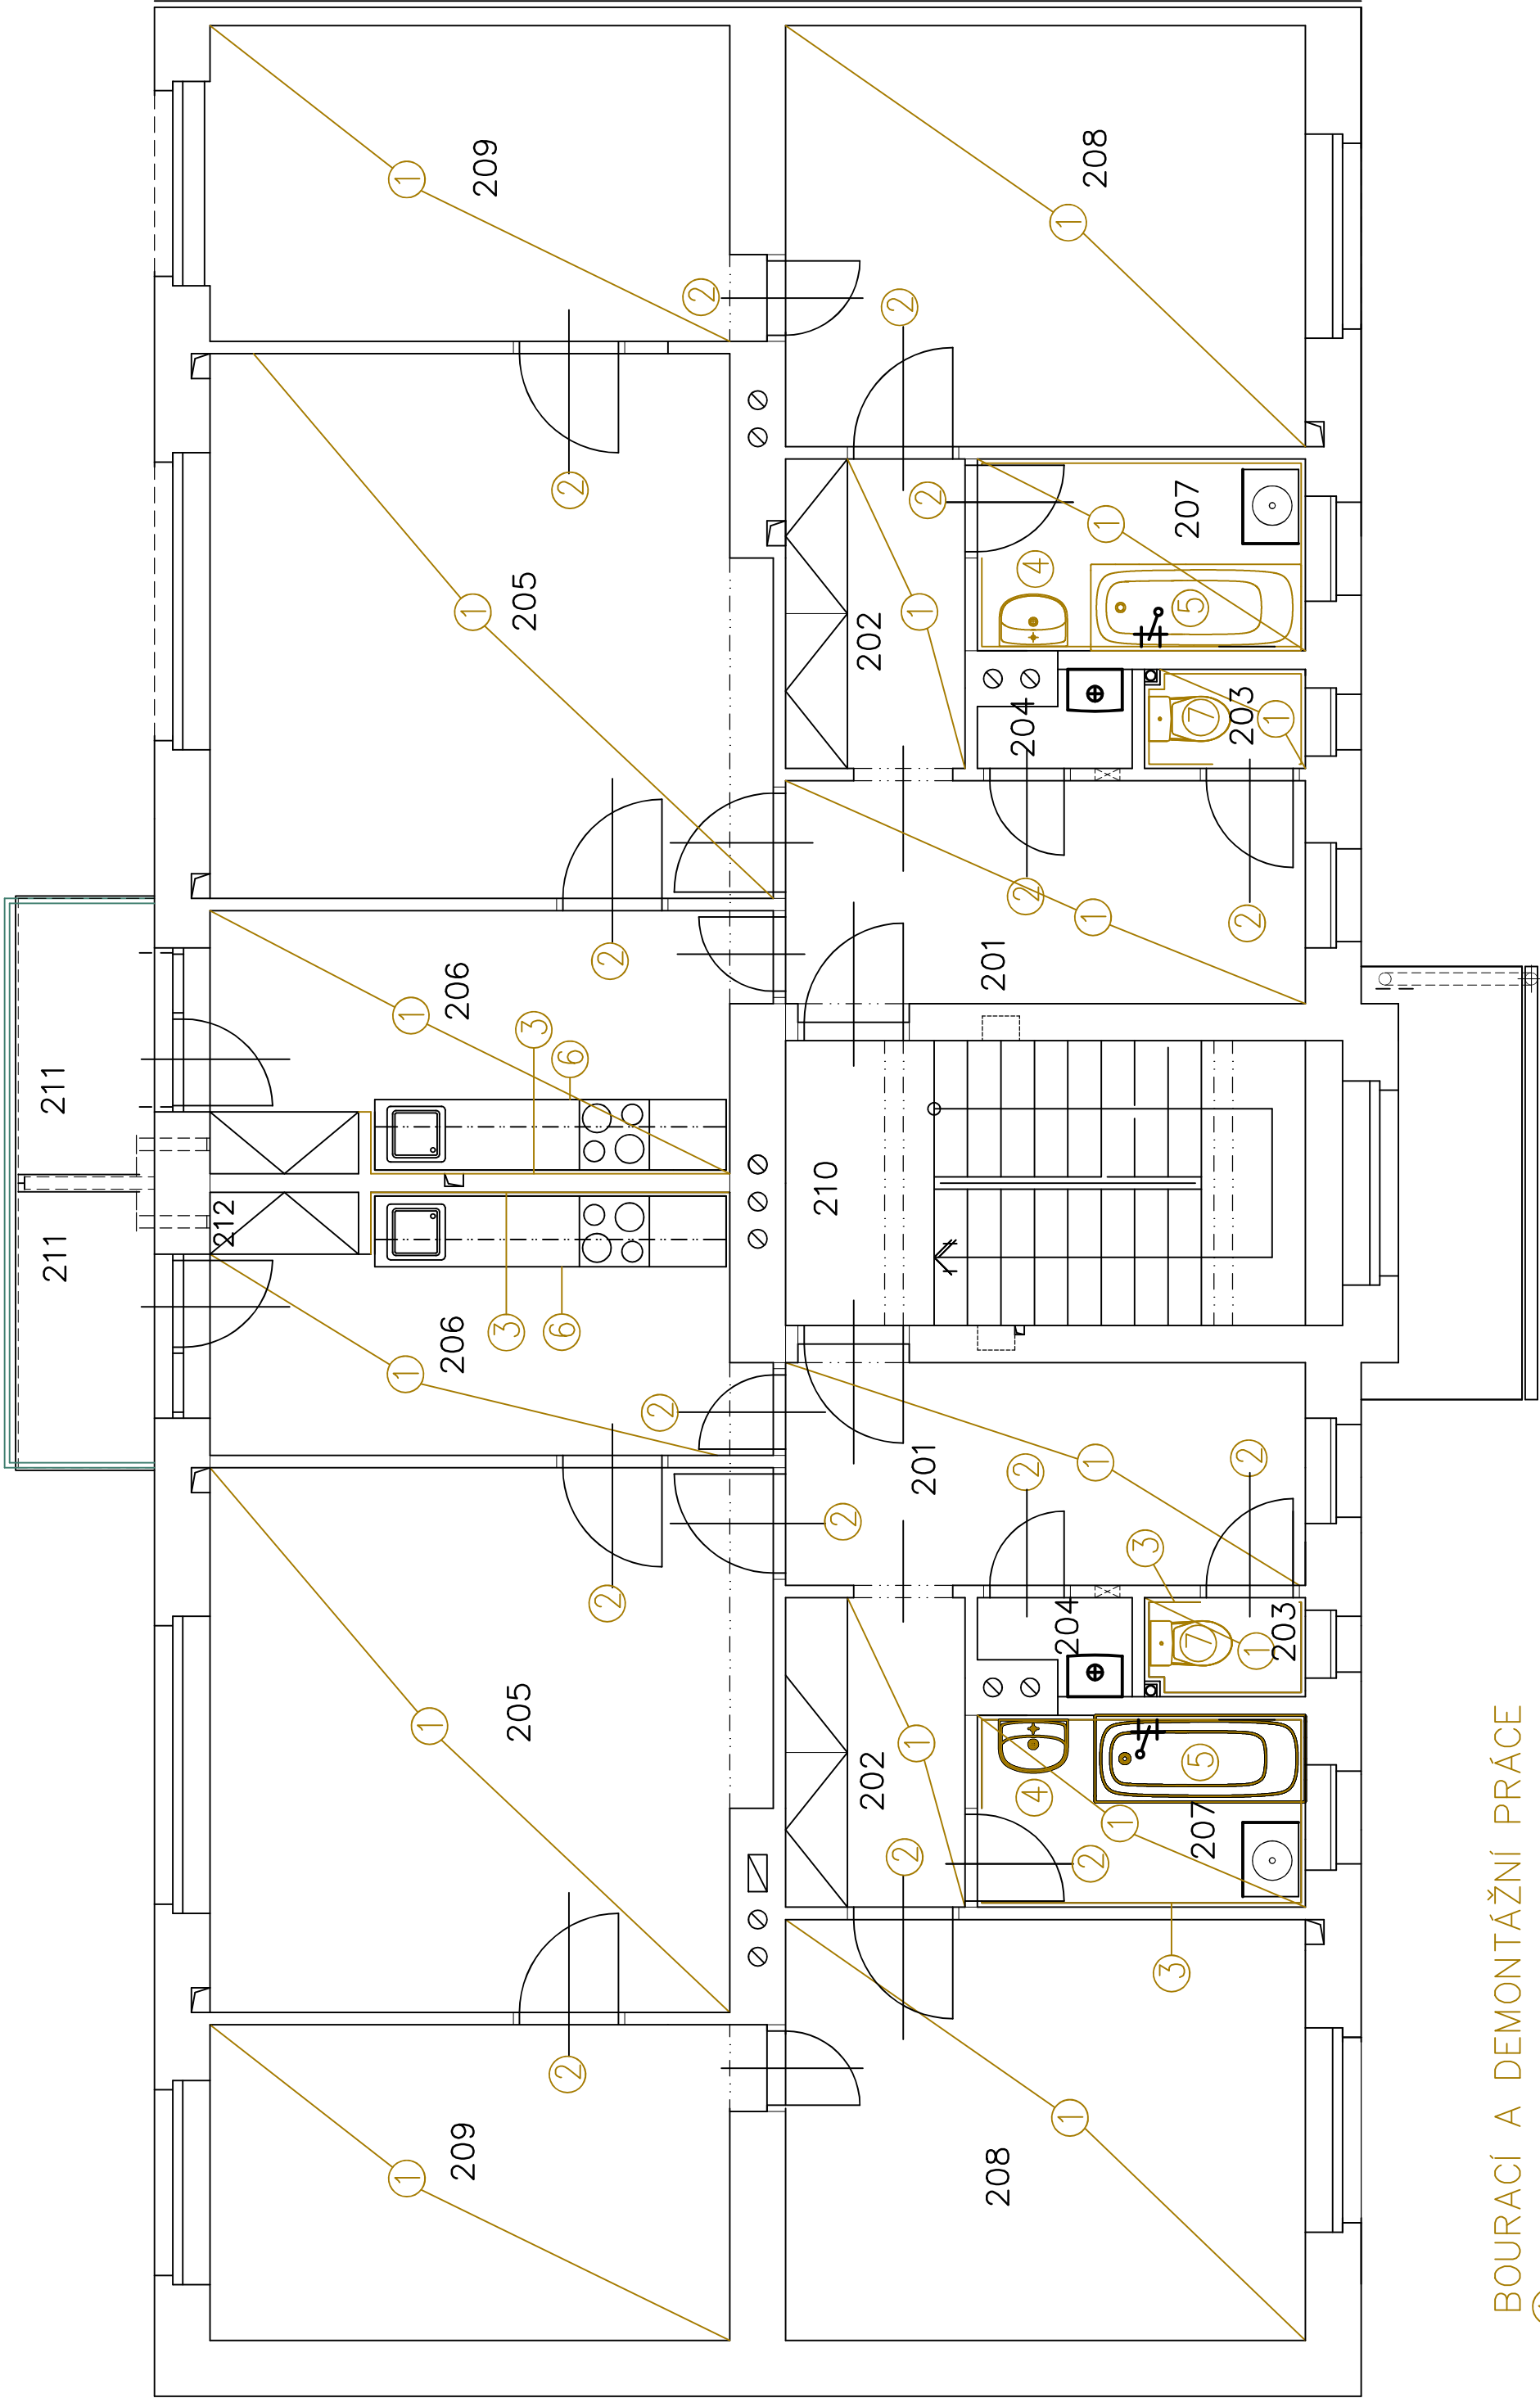

BOURACÍ A DEMONTÁŽNÍ PRÁCE

- 1 DEMONTÁŽ PODLAHOVÉ KRYTINY,VČETNĚ PODKLADNÍCH DESEK
- 2 VYSAZENÍ DVEŘÍ VČETNĚ DEMONTÁŽE ZÁRUBNÍ
- 3 VYSEKÁNÍ KERAMICKÉHO OBKLADU STĚN VČ. SOKLŮ
- 4 DEMONTÁŽ UMÝVADLA
- 5 DEMONTÁŽ VANY
- 6 DEMONTÁŽ A ZPĚTNÁ MONTÁŽ KUCHYŇSKÉ LINKY
- 7 DEMONTÁŽ WC

Lenka Jankasová ZAHULOVNÍ 2226/82 708 000 OSTRAVA - PORUBA		TEL: 602 767 309 E-mail: jankasova@volny.cz IČO: 63307111, ČKAIT 1103467		
ZODPOVĚDNÝ PROJEKTANT: JORGOS JERAKAS př.k.r. PRCHALY 448024 708 000 OSTRAVA - PORUBA		IČO: 14604973, ČKAIT 1100456		
INVESTOR: STATUTÁRNÍ MĚSTO OSTRAVA MO SLEZSKÁ OSTRAVA TEŠINSKAT835 710 16 OSTRAVA- SLEZSKÁ OSTRAVA				
STAVBA: OSTRAVA - SLEZSKÁ OSTRAVA REGENERACE BYTOVÉHO FONDU MIROVÁ OSADA - LETAPA, ul. CHRUSTOVA			DATUM: 02.2020	
			FORMÁT: A2	
			STUPEŇ: DSP	
OBJEKT: BYTOVÝ DŮM ul. CHRUSTOVA č.p. 1506/18			ČÍSLO PARÉ:	
ČÁST: D.1.1 - ARCHITEKTONICKO STAVEBNÍ ŘEŠENÍ				
OBSAH VÝKRESU:			MĚŘÍTKO	ČÍSLO VÝKRESU
PŮDORYS 2.NP.-BOURACÍ PRÁCE			1:50	103