


PŮDORYS KROVU

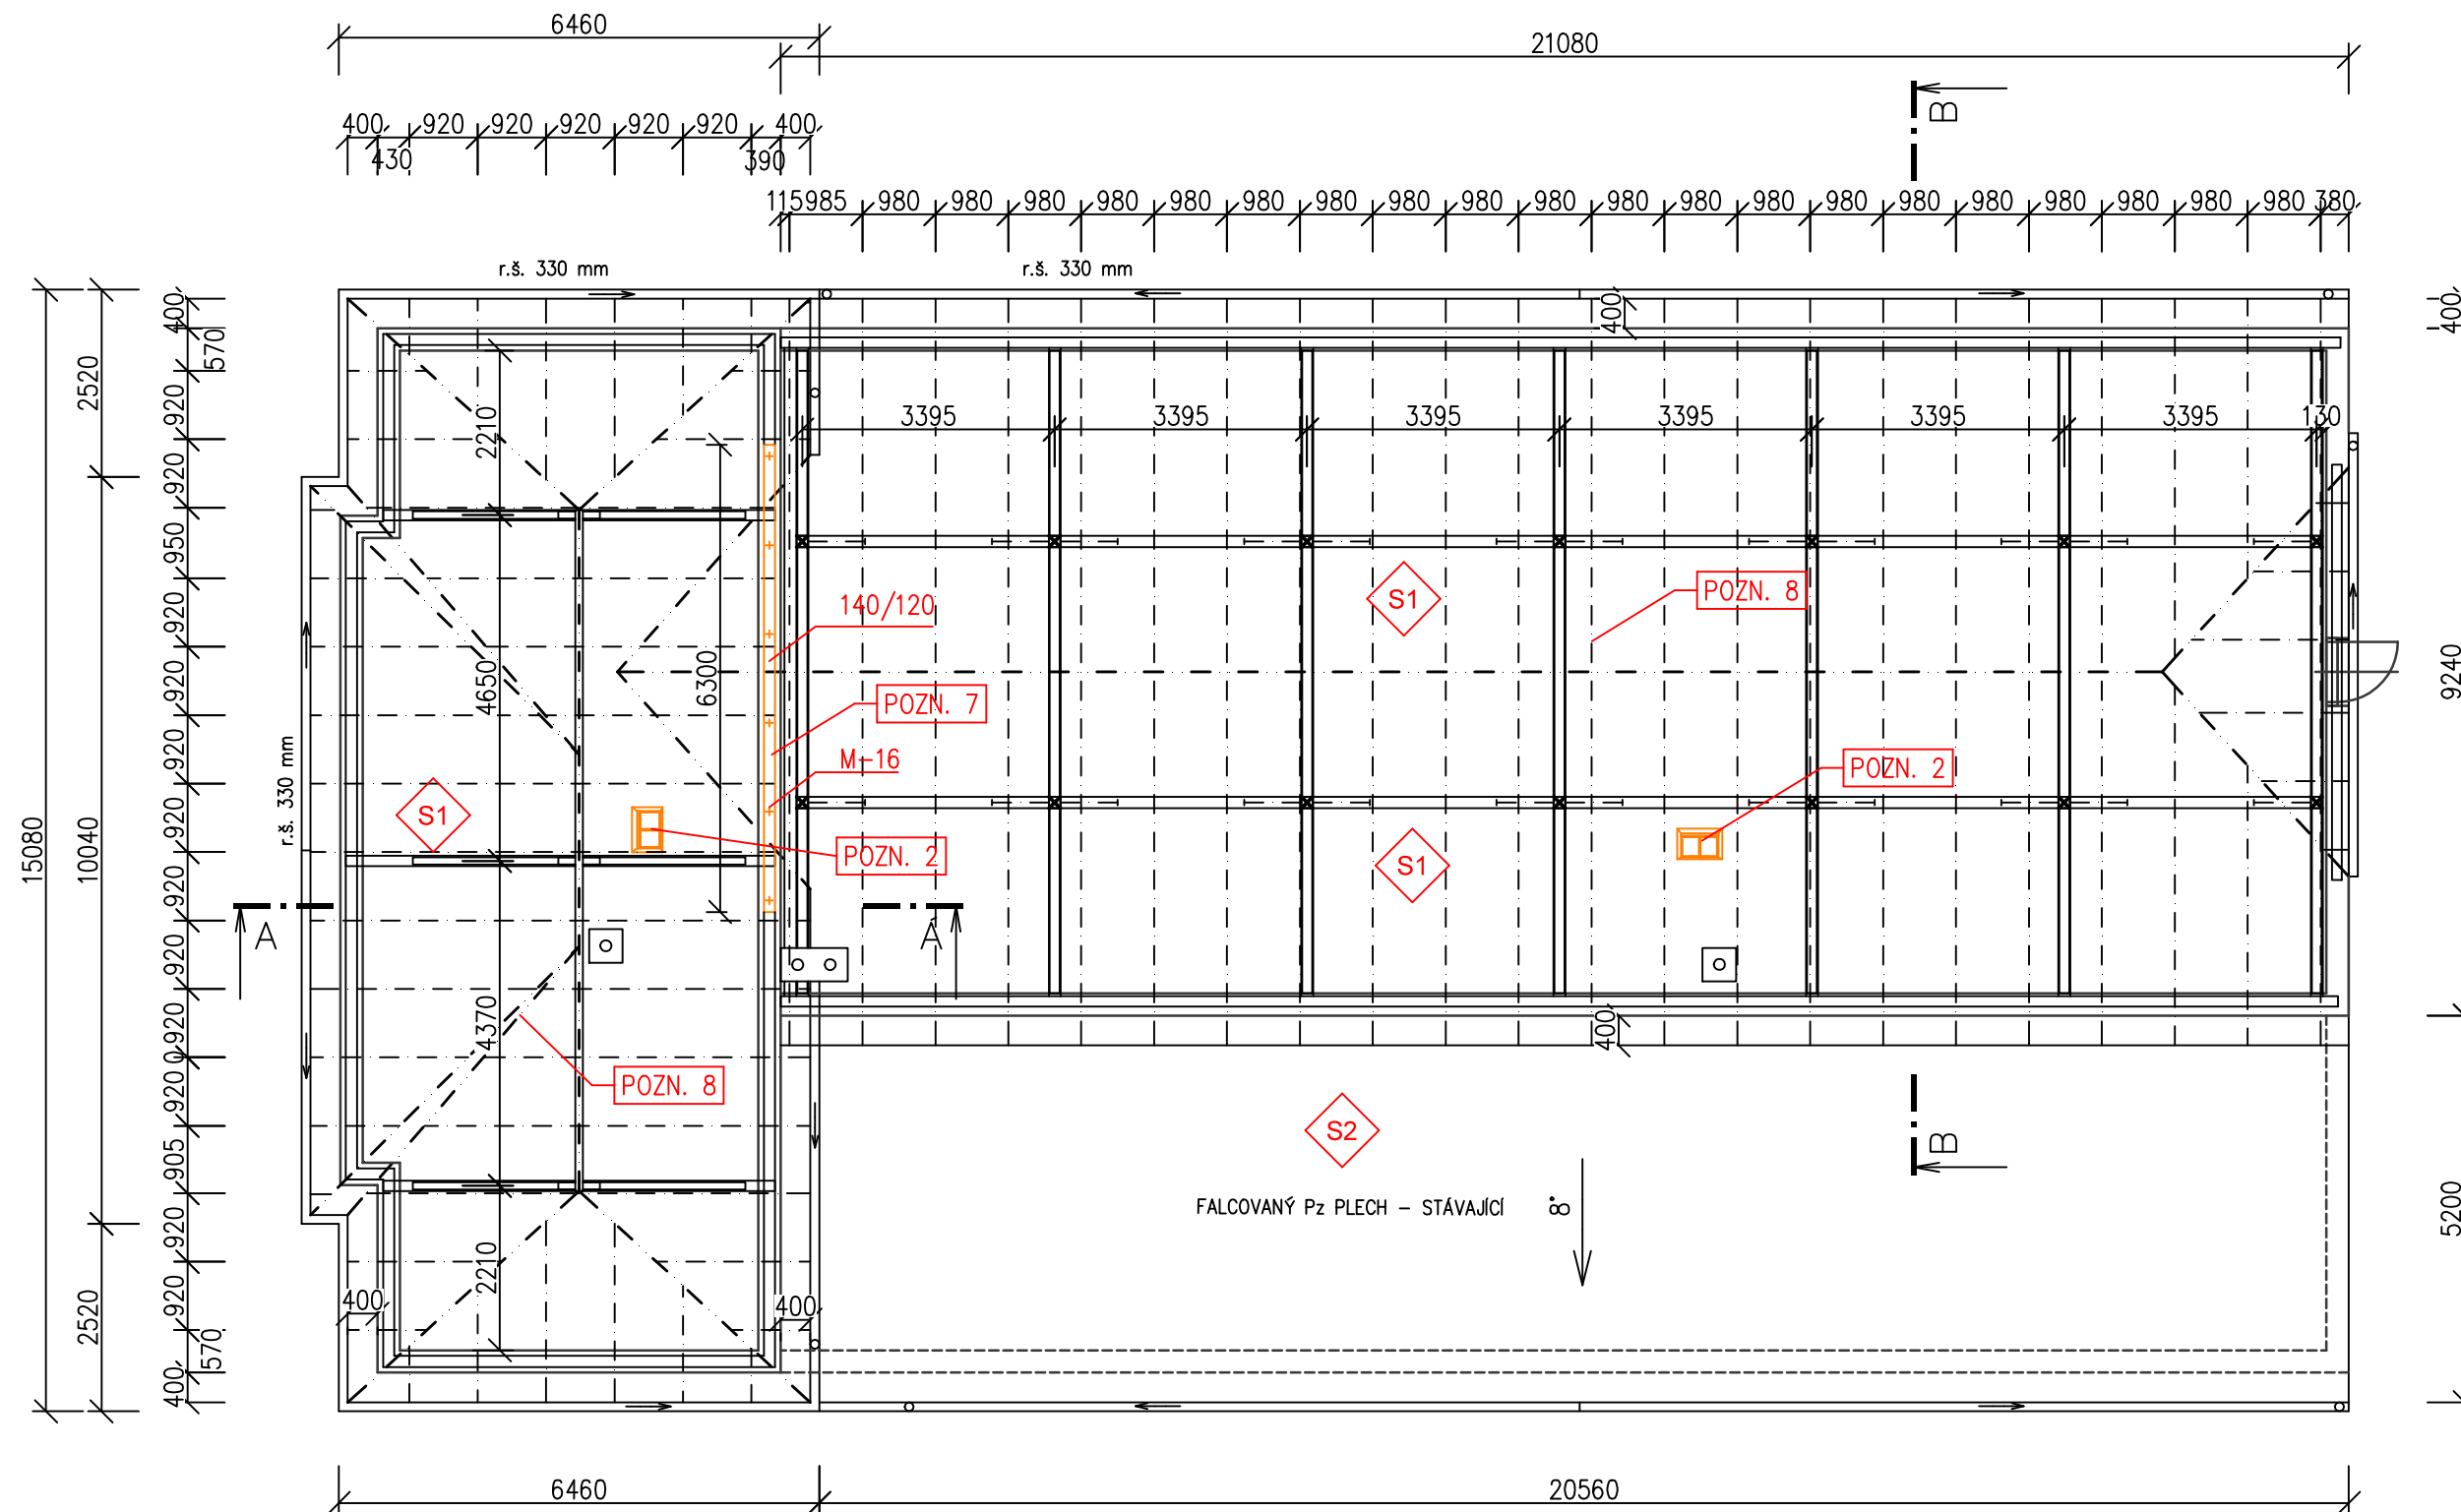

STŘEŠNÍ KRYTINA :

- PÁLENÁ SKLÁDANÁ TAŠKA (typ. vzor Tondach Hranice), režná430m²
- PLECHOVÁ Pz FALCOVANÁ KRYTINA, STÁVAJÍCÍ.....109m²

KLEMPÍŘSKÉ PRVKY :

- LAKOVANÝ Pz PLECH TL. 0,6mm

SKLADBY KONSTRUKCÍ:

S1: Střešní plášť - pálená skládaná krytina

- nová střešní krytina pálená taška skládaná (typový vzor Tondach-Hranice 11) - barva cihlově červená, režná v rámci aplikace budou použity systémové doplňky dle technologického předpisu výrobce. Ve střeše budou osazeny protisněhové háky dle předpisu výrobce - SCHÉMA D (na každé 5. tašce protisněhový hák a jedna průběžná řada nad okapem, spotřeba 2ks/m²)
- lať 4/6 cm
- kontralať 4/6 cm
- střešní fólie s odolností proti prostředkům na impregnaci dřeva používané na střešních latích.
- stávající krokve 12/14 cm
- stávající střešní konstrukce
demontáž stávající krytiny včetně laťování a klempířských prvků (okapnice, žlab, háky, svody)

S2: Střešní plášť - falcovaná plechová krytina

- stávající krytina z falcovaného Pz plechu
- stávající střešní konstrukce
demontáž některých klempířských prvků (žlab, svody), háky žlabů ponechat, obrousit a opatřit nátěrem

POZNÁMKA:

POZN.2 -ve střeše bude osazen 2x nový univerzální střešní vikýř 45x55cm

POZN.7 - v rámci provedené prohlídky byla identifikována zjevně poškozená (degradovaná) část krovu. Jedná se o část pozednice profilu 150x120mm. Tato bude vyměněna za novou. Nově osazená pozednice bude kotvena závitovými tyčemi M-16 osazenými na chemické kotvy do cihelné podezdívky. Před výměnou pozednice bude nutno provést stčtické podepření krovu nad pozednicí.

POZN.8 - po odstranění střešní krytiny a latí bude stávající krov důkladně zrevidován, v případě zjištěných poškození dojde k sanaci těchto prvků (lokální výměnou, zpříložkováním) dle podmínek. Bude řešeno v rámci realizace stavby. V případě potřeby dojde k vyrovnání průhybů krokví pomocí příložek apod. Prvky krovu budou očištěny a opatřeny nátěrem proti škůdcům.

ING.DANIEL MALINA - PROJEKČNÍ A INŽENÝRSKÁ ČINNOST

Loucká 643/19, Znojmo

Tel. 732 467 970

Projektant	Vypracoval	Č. osvědčení	Stupeň PD:
------------	------------	--------------	------------

Ing. D.Malina	Ing. D.Malina	1005888	Projekt
---------------	---------------	---------	---------

Investor: MĚSTO ZNOJMO		Místo:	Znojmo
------------------------	--	--------	--------

OBROKOVÁ 1/12, 669 02 ZNOJMO		Datum:	IV/2020
------------------------------	--	--------	---------

KD KONICE - OPRAVA FASÁDY A STŘEŠNÍHO PLÁŠTĚ		Měřítko:	1:100	Č. paré:
--	--	----------	-------	----------

Konice 125,p.č. 141/1,k.ú. Konice u Znojma		Č.výkresu:	06
--	--	------------	----

Obsah: PŮDORYS KROVU	
----------------------	--