


PŮDORYS STŘECHY

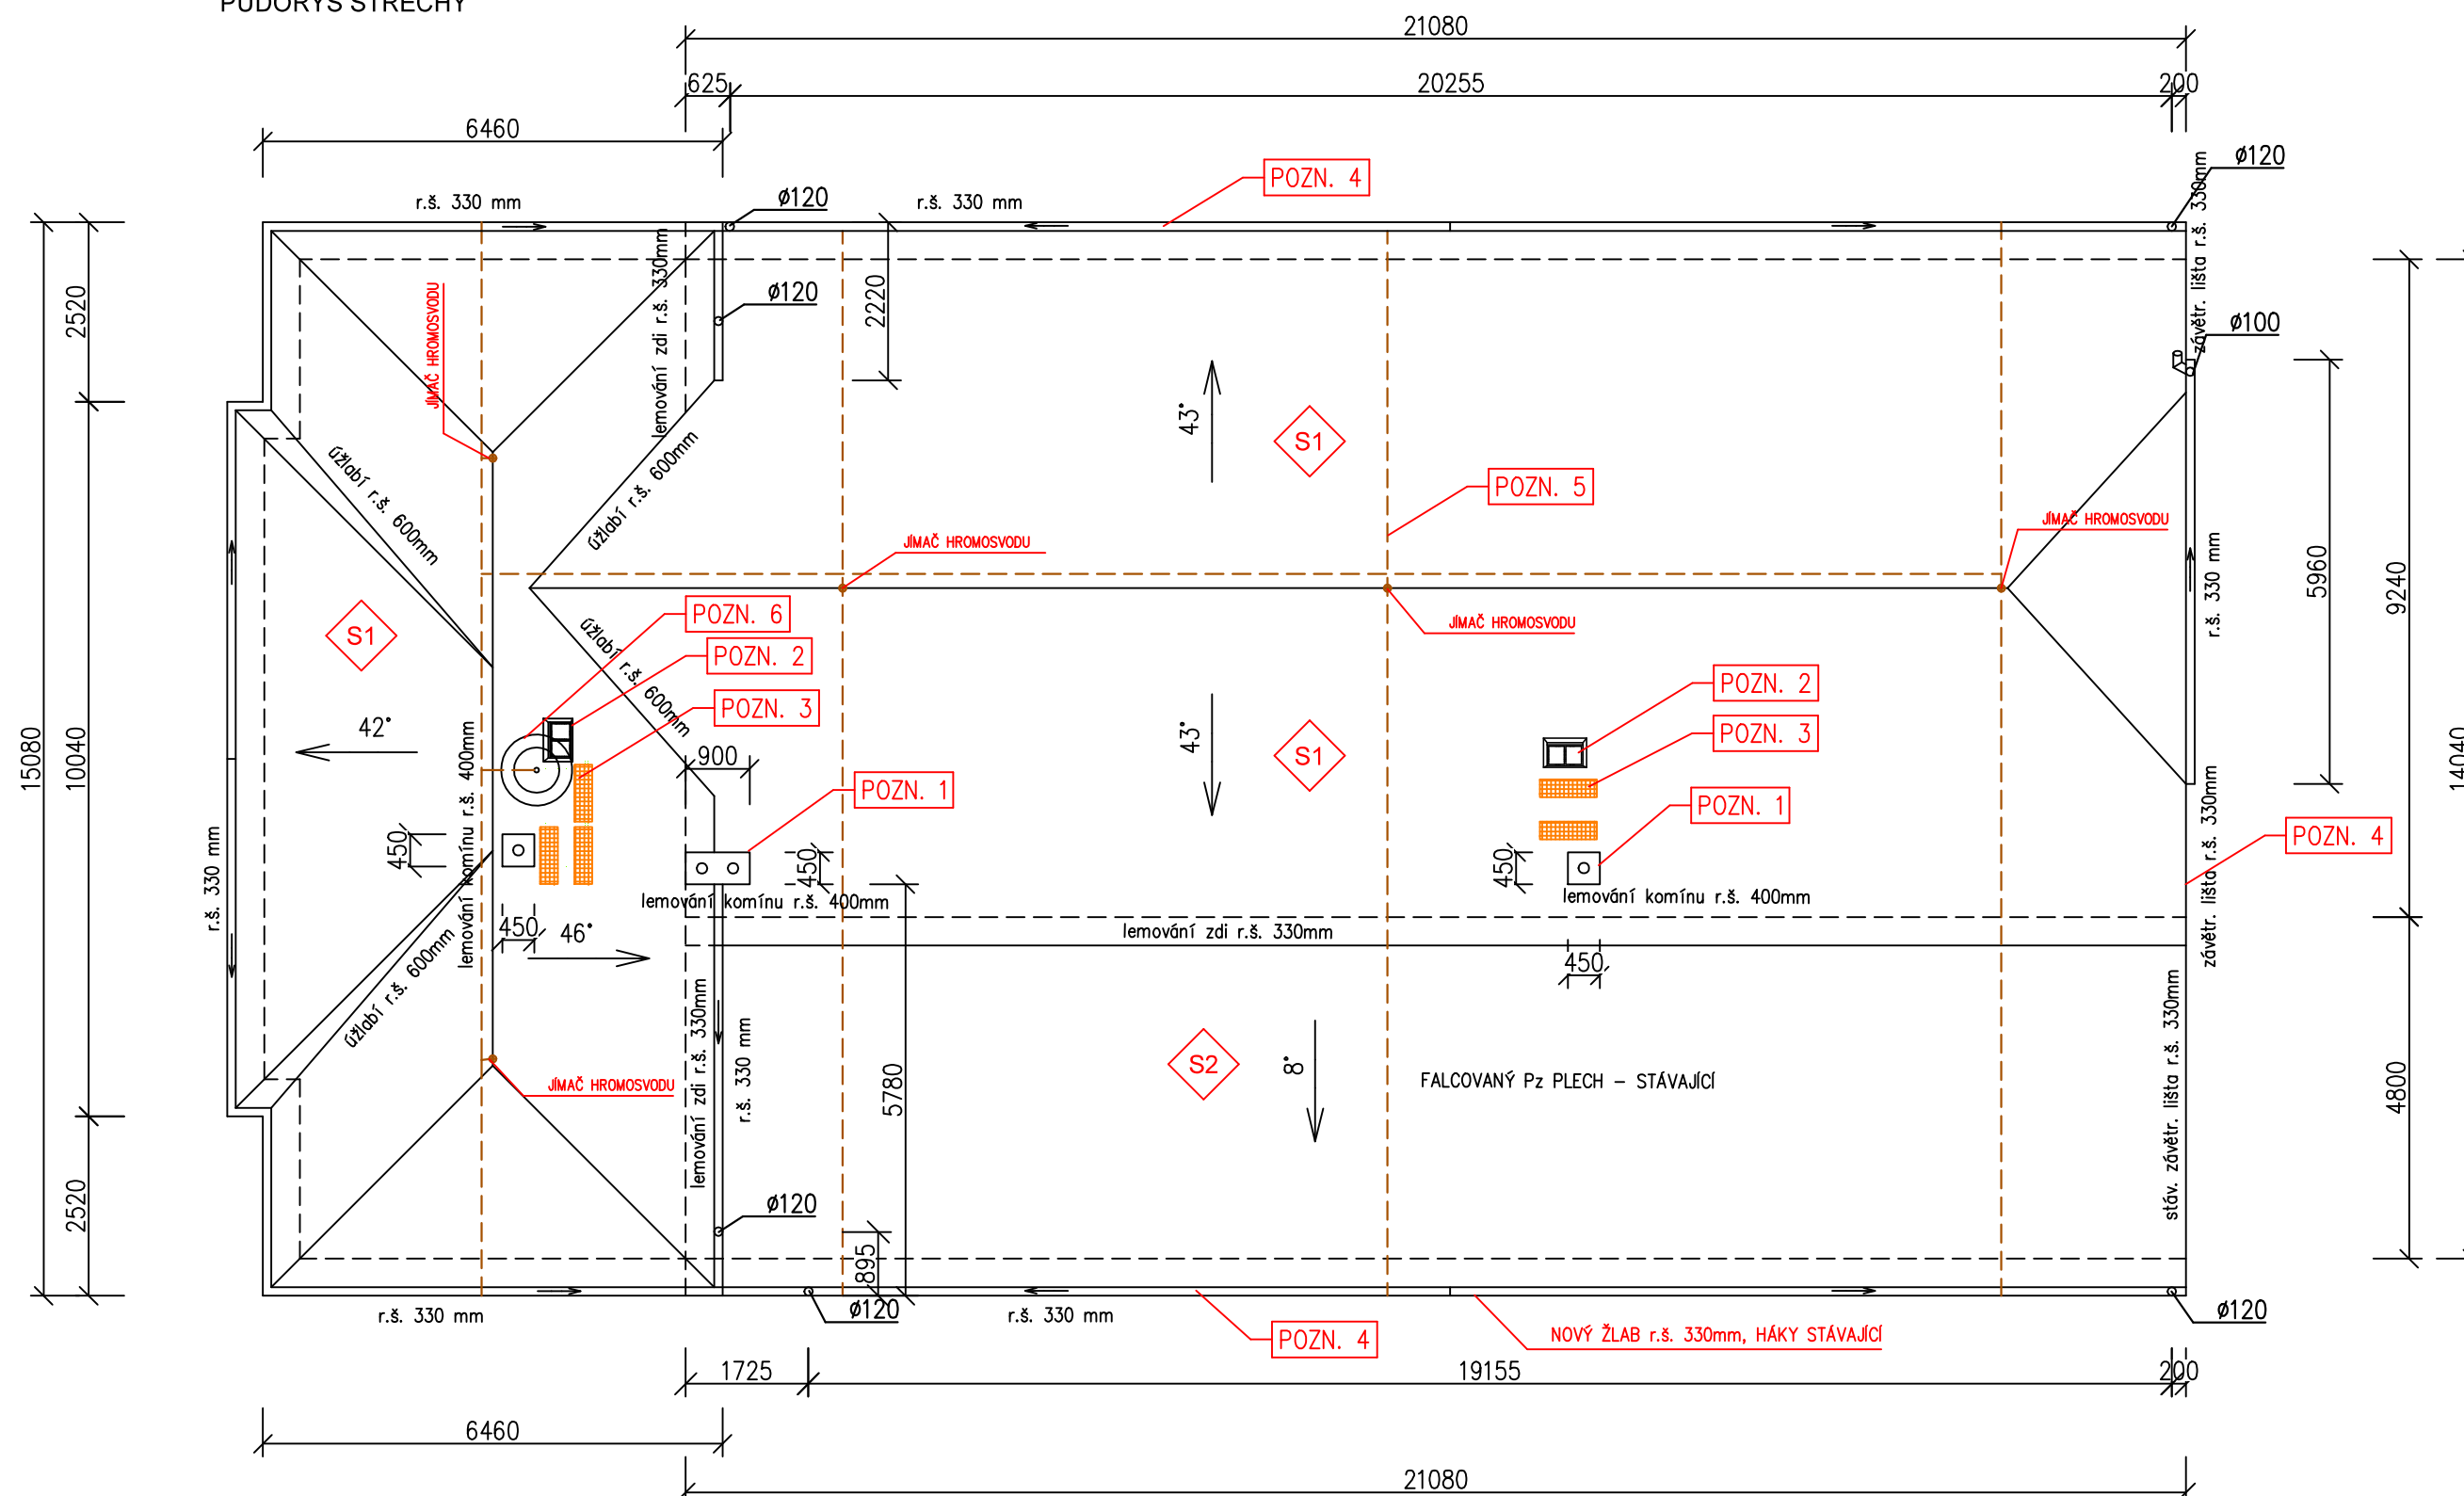

STŘEŠNÍ KRYTINA :

- PÁLENÁ SKLÁDANÁ TAŠKA (typ. vzor Tondach Hranice), rezná430m2
- PLECHOVÁ Pz FALCOVANÁ KRYTINA, STÁVAJÍCÍ.....109m2

KLEMPÍŘSKÉ PRVKY :

- LAKOVANÝ Pz PLECH TL. 0,6mm

SKLADBY KONSTRUKCÍ:

S1: Střešní plášť - pálená skládaná krytina

- nová střešní krytina pálená taška skládaná (typový vzor Tondach-Hranice 11) - barva cihlově červená, rezná v rámci aplikace budou použity systémové doplňky dle technologického předpisu výrobce. Ve střeše budou osazeny protisněhové háky dle předpisu výrobce - SCHÉMA D (na každé 5. tašce protisněhový hák a jedna průběžná řada nad okapem, spotřeba 2ks/m2)
- lat 4/6 cm
- kontralat 4/6 cm
- střešní fólie s odolností proti prostředkům na impregnaci dřeva používané na střešních latích.
- stávající krokve 12/14 cm
- stávající střešní konstrukce
- demontáž stávající krytiny včetně latování a klempířských prvků (okapnice, žlab, háky, svody)

S2: Střešní plášť - falcovaná plechová krytina

- stávající krytina z falcovaného Pz plechu
- stávající střešní konstrukce
- demontáž některých klempířských prvků (žlab, svody), háky žlabů ponechat, obrousit a opatřit nátěrem

POZNÁMKA:

- POZN.1 - stávající komínová tělesa jsou neomítnutá, budou očištěna, případně nesoudržné části budou rozebrány a zpětně vyzděny. Na komínových tělesech se provede nová komínová hlava a opatří se novou štukovou omítkou a fasádním nátěrem.
- POZN.2 - ve střeše bude osazen 2x nový univerzální střešní vikýř 45x55cm
- POZN.3 - ve střeše bude osazeny 5x nový kovový stoupací komplet 800x250mm, jedná se typový komplet pro daný typ střešní krytiny
- POZN.4 - v rámci rekonstrukce střešní krytiny budou kompletně vyměněny i klempířské prvky, nové budou provedeny z lakovaného Pz plechu tl. 0,6mm
- POZN.5 - hromosvodová síť na střešním plášti i fasádách zůstane zachována v původním rozsahu, dojde pouze k výměně jednotlivých komponentů a doplní se chybějící části
- POZN.6 - sirěna IZS zůstane zachována, provede se nové lemování sloupku, kovové části budou obroušena a opatřeny novým nátěrem na kovové konstrukce

ING.DANIEL MALINA - PROJEKČNÍ A INŽENÝRSKÁ ČINNOST Loucká 643/19, Znojmo Tel. 732 467 970				
Projektant	Vypracoval	Č. osvědčení	Stupeň PD:	
Ing. D.Malina	Ing. D.Malina	1005888	Projekt	
Investor: MĚSTO ZNOJMO OBROKOVÁ 1/12, 669 02 ZNOJMO			Místo:	Znojmo
			Datum:	IV/2020
KD KONICE - OPRAVA FASÁDY A STŘEŠNÍHO PLÁŠTĚ Konice 125,p.č. 141/1,k.ú. Konice u Znojma			Měřítko:	1:100
Obsah: PŮDORYS STŘECHY			Č.výkresu:	08
				Č. paré: