



KATASTRÁLNÍ SITUAČNÍ VÝKRES

M 1:1000

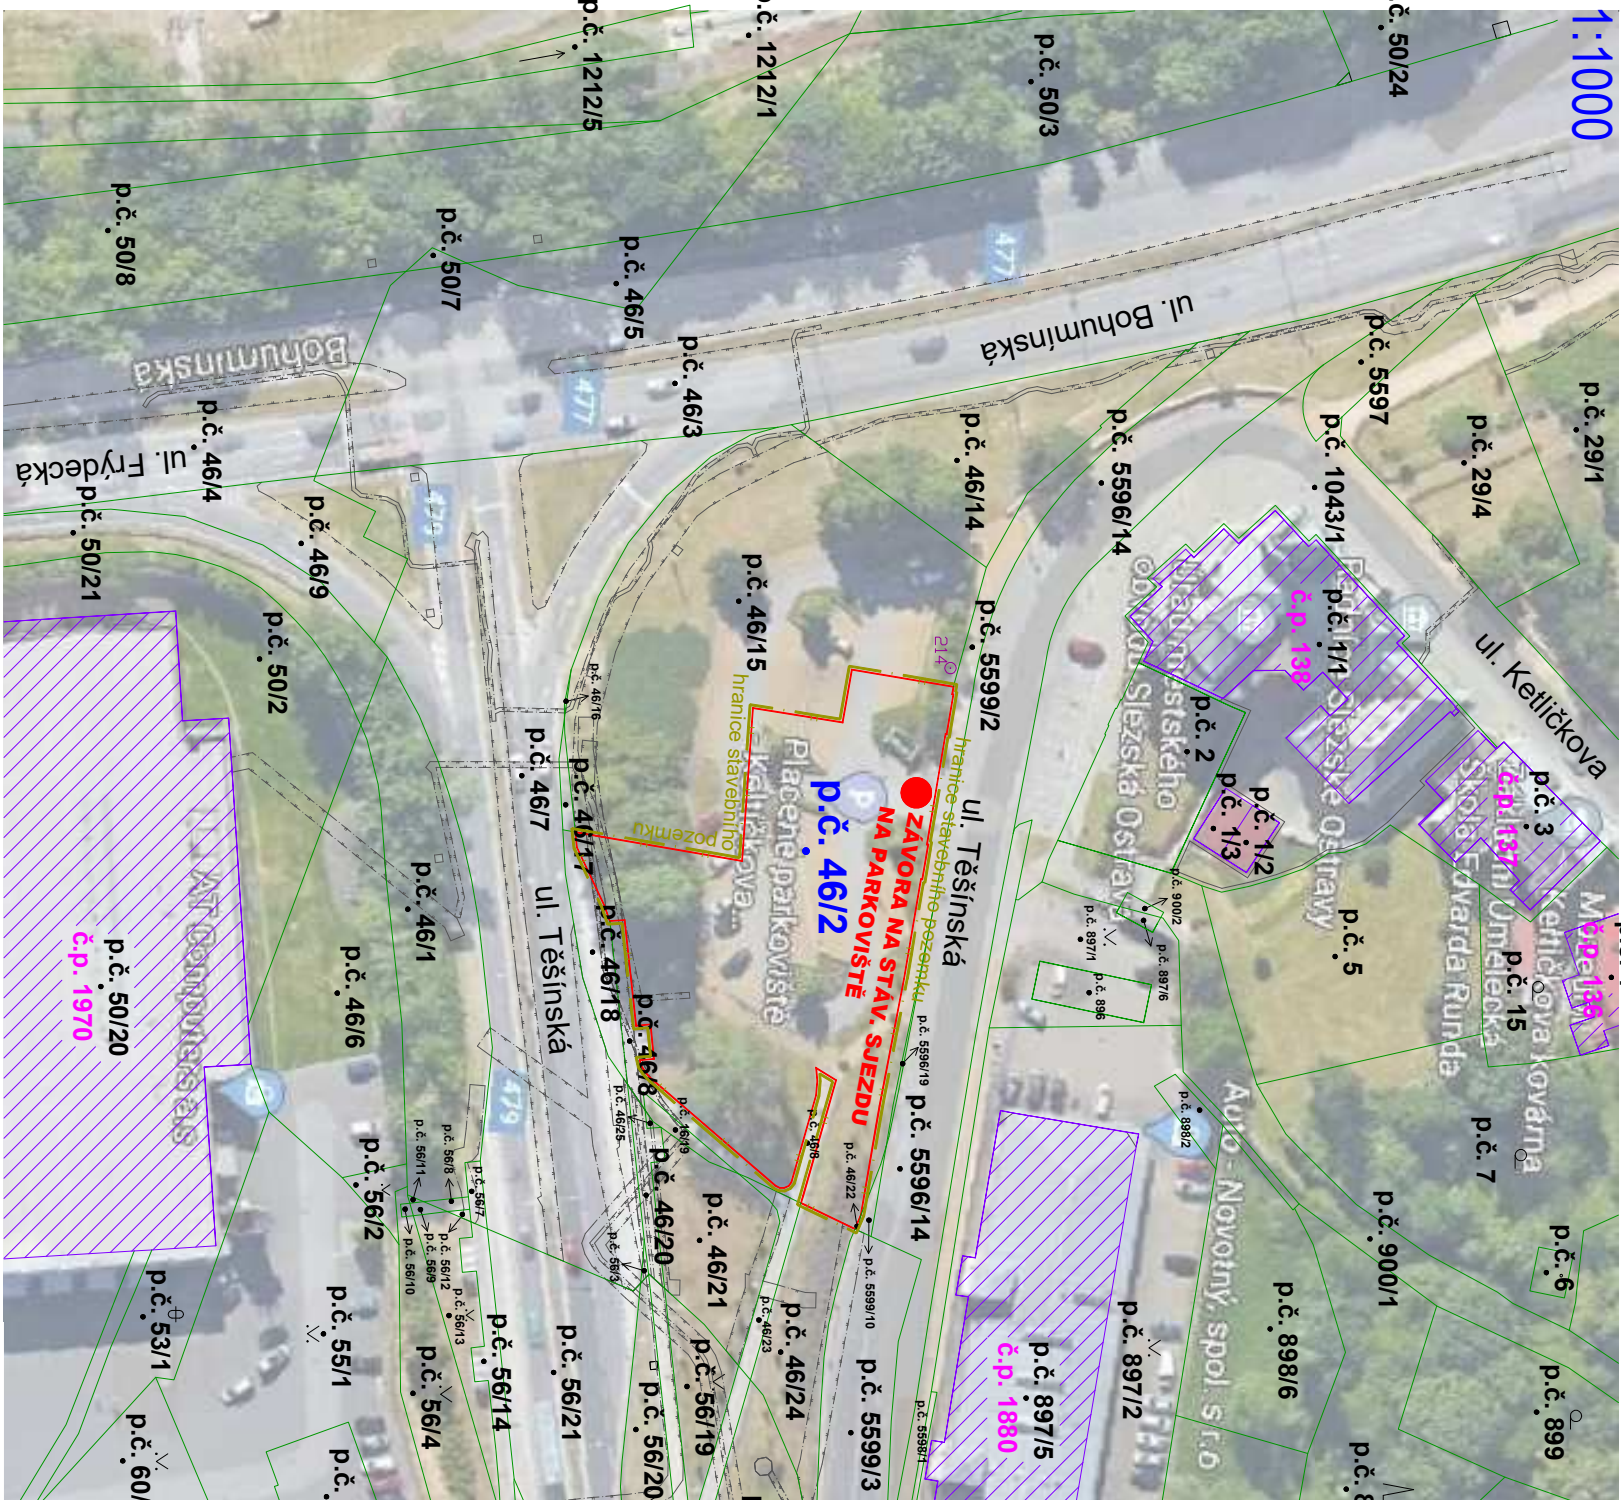

Stavební pozemek:

p.č. 46/2 k.ú. Slezská Ostrava (714828),
1960m² (ostatní plocha – jiná plocha)
Statutární město Ostrava, Prokešovo náměstí 1803/8, 702 00 Ostrava –
Moravská Ostrava, svěřená správa nemovitostí ve vlastnictví obce –
Městský obvod Slezská Ostrava, Těšínská 138/35, 710 16 Ostrava Slezská
Ostrava – investor

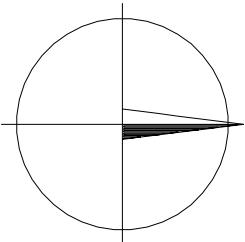

NÁZEV STAVBY
ZÁVORA PARKOVIŠTĚ U SLEZSKOOSTRAVSKÉ RADNICE
p.č. 46/2 k.ú. Slezská Ostrava - parkoviště MÚ Slezská Ostrava

MPA ProjektStav, s.r.o.

Tel: +420 774 682 266
E-mail: info@mpa-projektstav.cz
web: http://www.mpa-projektstav.cz

VEDOUcí PROJEKTU	VYPRACOVAL	ZODPOVĚDNÝ PROJEKTANT	STUPEŇ
Ing. Vladimír Gründel	Citrad Obid	Ing. Pavel Matějek	Dokumentace pro územní souhlas
PODPIS	PODPIS	PODPIS	DATUM
			03/2020
OBJEDNATEL			FORMÁT
Statutární město Ostrava, Prokešovo náměstí 8, 729 30 Ostrava			2xA4
MÍSTO PROJEKTU			MĚŘITKO
p.č. 46/2 k.ú. Slezská Ostrava - parkoviště MÚ Slezská Ostrava			1:1000
NÁZEV VÝKRESU			ARCHIVNÍ ČÍSLO
SITUAČNÍ VÝKRES NA PODKLADU KATASTR. MAPY			MPA_2004_C.2
			ZMĚNA
			0