



KOORDINAČNÍ SITUAČNÍ VÝKRES

M 1:500

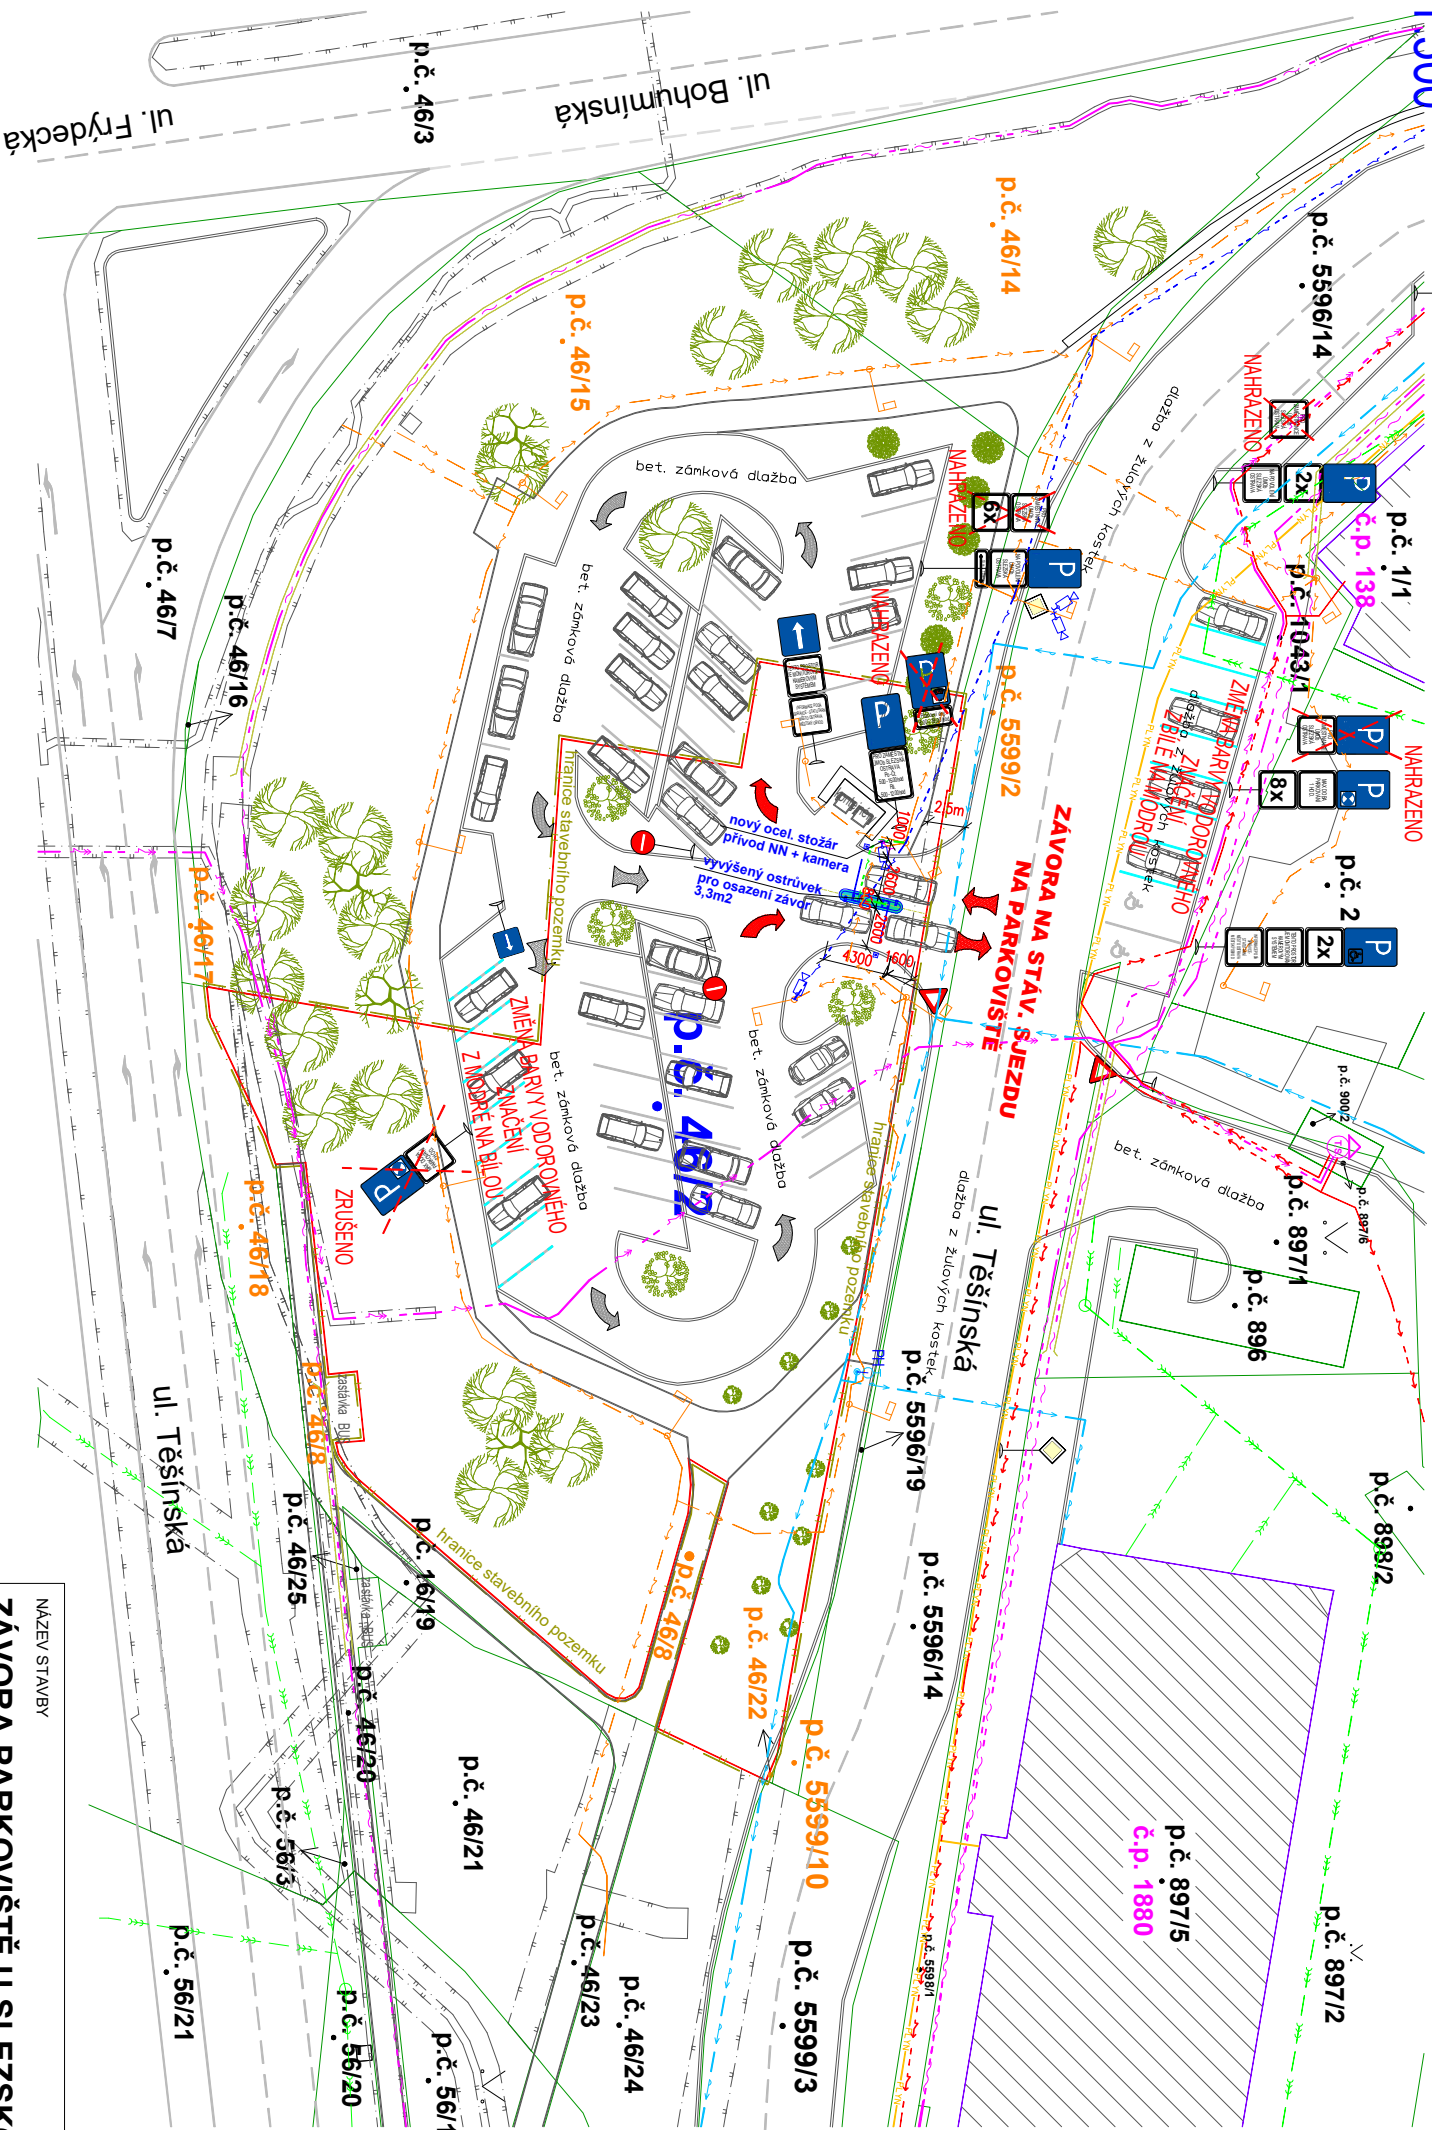

LEGENDA ZNAČENÍ

- MADELNÍ POŽÁRNÍ HYDRANT
- VEREJNÉ OSVĚTLENÍ (STÁVAJÍCÍ OCELOVÉ STOLP V=5,0m)
- NOVÝ OCELOVÝ POZINKOVANÝ STOLP V=3,0m
- STÁVAJÍCÍ PODZEMNÍ KABELOVÉ VEDENÍ NN 35kV (ČEZ Distribuce a.s.)
- STÁVAJÍCÍ PODZEMNÍ KABELOVÉ VEDENÍ NN 0,4kV (ČEZ Distribuce a.s.)
- STÁVAJÍCÍ VZDUŠNÉ KABELOVÉ VEDENÍ NN 220V (M.Ú. SLEZSKÁ OSTRAVA – KAMEROVÝ SYSTÉM)
- STÁVAJÍCÍ PODZEMNÍ KABELOVÉ VEDENÍ V.O. NN 0,4kV (Ostrovské komunikace a.s.)
- NAVŘEŽENÉ PRODLOUŽENÍ KABELOVÉHO VEDENÍ NN 220V (M.Ú. SLEZSKÁ OSTRAVA – KAMEROVÝ SYSTÉM)
- STÁVAJÍCÍ PODZEMNÍ SIL PLYNOVOD (Gastel s.r.o.)
- STÁVAJÍCÍ VODOVOD DN 250 OC (Smýk a.s.)
- STÁVAJÍCÍ JEDNOTNÁ KANALIZACE (Smýk a.s.)
- STÁVAJÍCÍ SDĚL. OPTICKÉ KABELY České telekomunikační infrastruktura a.s.
- STÁVAJÍCÍ MADELNÍ SDĚL. METALICKÉ KABELY České telekomunikační infrastruktura a.s.
- STÁVAJÍCÍ SPRAŠKOVÁ KANALIZAČNÍ PŘÍPOJKA S ŽUMPOU 9m3
- STÁVAJÍCÍ DEŠŤOVÁ KANALIZACE (MÚ Paskov)
- HRANICE PARCEL KATASTRÁLNÍ MAPY
- HRANICE STAVEBNÍHO POZEMKU

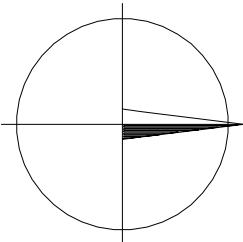

Dotčené pozemky:

Název stavby : ZÁVORA PARKOVIŠTĚ U SLEZSKOOSTRAVSKÉ RADNICE

Stavební pozemek:

p.č. 46/12 k.ú. Slezská Ostrava (714828), 1960m<sup>2</sup> (ostatní plocha – jiná plocha),  
Statutární město Ostrava, Prokešovo náměstí 1803/8, 702 00 Ostrava – Moravská Ostrava, světená správa nemovitosti ve vlastnictví obce – Městský obvod Slezská Ostrava, Těšínská 138/35, 710 16 Ostrava Slezská Ostrava – investor

Sousední pozemky:

p.č. 46/14 k.ú. Slezská Ostrava (714828), 585m<sup>2</sup> (ostatní plocha – jiná plocha),  
p.č. 46/15 k.ú. Slezská Ostrava (714828), 1862m<sup>2</sup> (ostatní plocha – jiná plocha),  
p.č. 46/22 k.ú. Slezská Ostrava (714828), 1m<sup>2</sup> (ostatní plocha – ostatní komunikace),  
p.č. 46/8 k.ú. Slezská Ostrava (714828), 134m<sup>2</sup> (ostatní plocha – ostatní komunikace),  
p.č. 5599/2 k.ú. Slezská Ostrava (714828), 320m<sup>2</sup> (ostatní plocha – ostatní komunikace),  
p.č. 5599/10 k.ú. Slezská Ostrava (714828), 12m<sup>2</sup> (ostatní plocha – ostatní komunikace),  
Statutární město Ostrava, Prokešovo náměstí 1803/8, 702 00 Ostrava – Moravská Ostrava, světená správa nemovitosti ve vlastnictví obce – Městský obvod Slezská Ostrava, Těšínská 138/35, 710 16 Ostrava Slezská Ostrava – investor

p.č. 46/17 k.ú. Slezská Ostrava (714828), 16m<sup>2</sup> (ostatní plocha – sílnice),  
p.č. 46/18 k.ú. Slezská Ostrava (714828), 110m<sup>2</sup> (ostatní plocha – sílnice),  
Moravskoslezský kraj, 28. října 2771/117, 702 00 Ostrava – Moravská Ostrava, hospodaření se světeným majetkem kraje: Správa sílnice Moravskoslezského kraje, příspěvková organizace, Uprkova 795/1, 702 00 Ostrava Přívóz

NAVŘEŽENÉ STAVBY:

- Stavební pozemek p.č. 46/2 k.ú. Slezská Ostrava 1960m<sup>2</sup>
- Nově zřízené závoru parkoviště:
- NOVÝ OCELOVÝ POZINKOVANÝ STOLŽAR V=3,0m NA BET. PATE 500/500/1200mm
- NAVŘEŽENÉ PRODLOUŽENÍ KABELOVÉHO VEDENÍ KAMEROVÉHO SYSTÉMU NN 220V – 10,0m v ohrůnce v zemi (15,0 včetně napojení na vzdušné vedení na sloupu V.O.)
- ZVÝŠENÝ OSTROVĚK PRO OSAZENÍ SYSTÉMU ZÁVOR = 3,3 m<sup>2</sup>

NÁZEV STAVBY  
ZÁVORA PARKOVIŠTĚ U SLEZSKOOSTRAVSKÉ RADNICE  
p.č. 46/2 k.ú. Slezská Ostrava - parkoviště MÚ Slezská Ostrava

MPA ProjektStav, s.r.o.

Tel: +420 774 682 266  
E-mail: info@mpa-projektstav.cz  
web: http://www.mpa-projektstav.cz

VEDOUcí PROJEKTU	VYPRACOVAL	ZODPOVĚDNÝ PROJEKTANT	STUPEŇ
Ing. Vladimír Gründel	Citrad Obid	Ing. Pavel Matějke	Dokumentace pro územní souhlas
PODPIS	PODPIS	PODPIS	DATUM
			03/2020
OBJEDNATEL			FORMÁT
Statutární město Ostrava, Prokešovo náměstí 8, 729 30 Ostrava			2XA4
MÍSTO PROJEKTU			MĚŘITKO
p.č. 46/2 k.ú. Slezská Ostrava - parkoviště MÚ Slezská Ostrava			1:500
NÁZEV VÝKRESU			ARCHIVNÍ ČÍSLO
KOORDINAČNÍ SITUAČNÍ VÝKRES			MPA_2004_C.3
			ZMĚNA
			0