

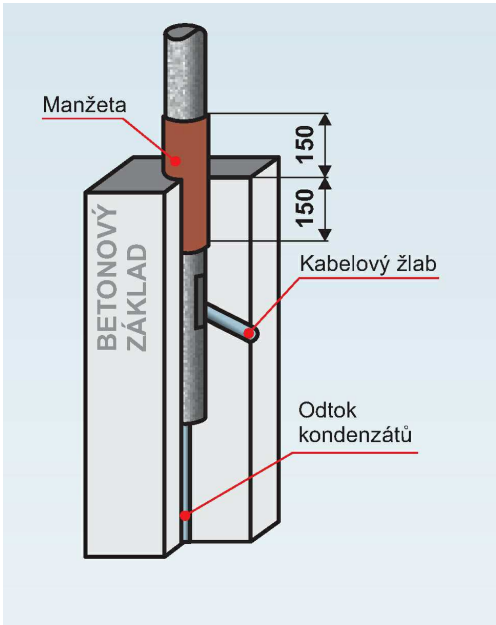
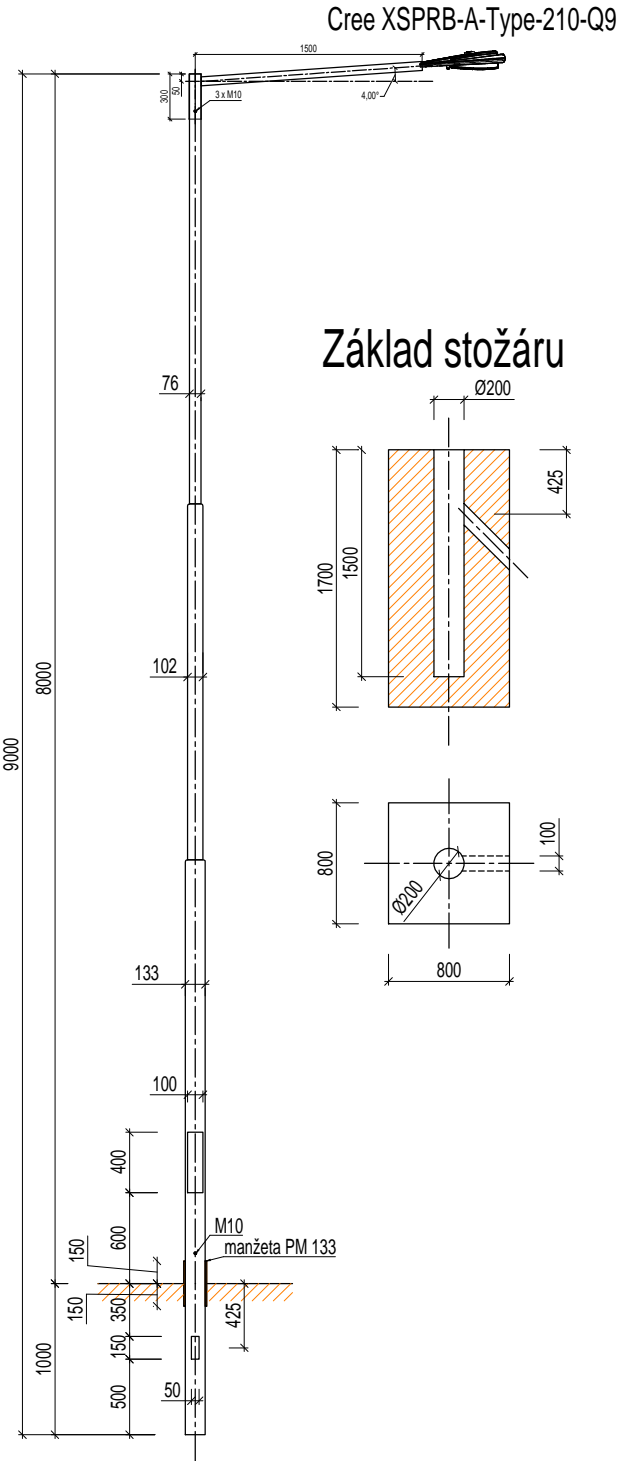


Stožár STB 8B + výložník UD1 76 - 1500

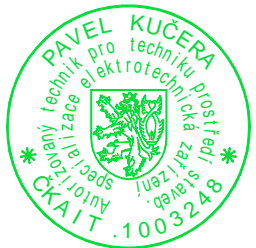

Stožár STB 4A + výložník UD1 76 - 500

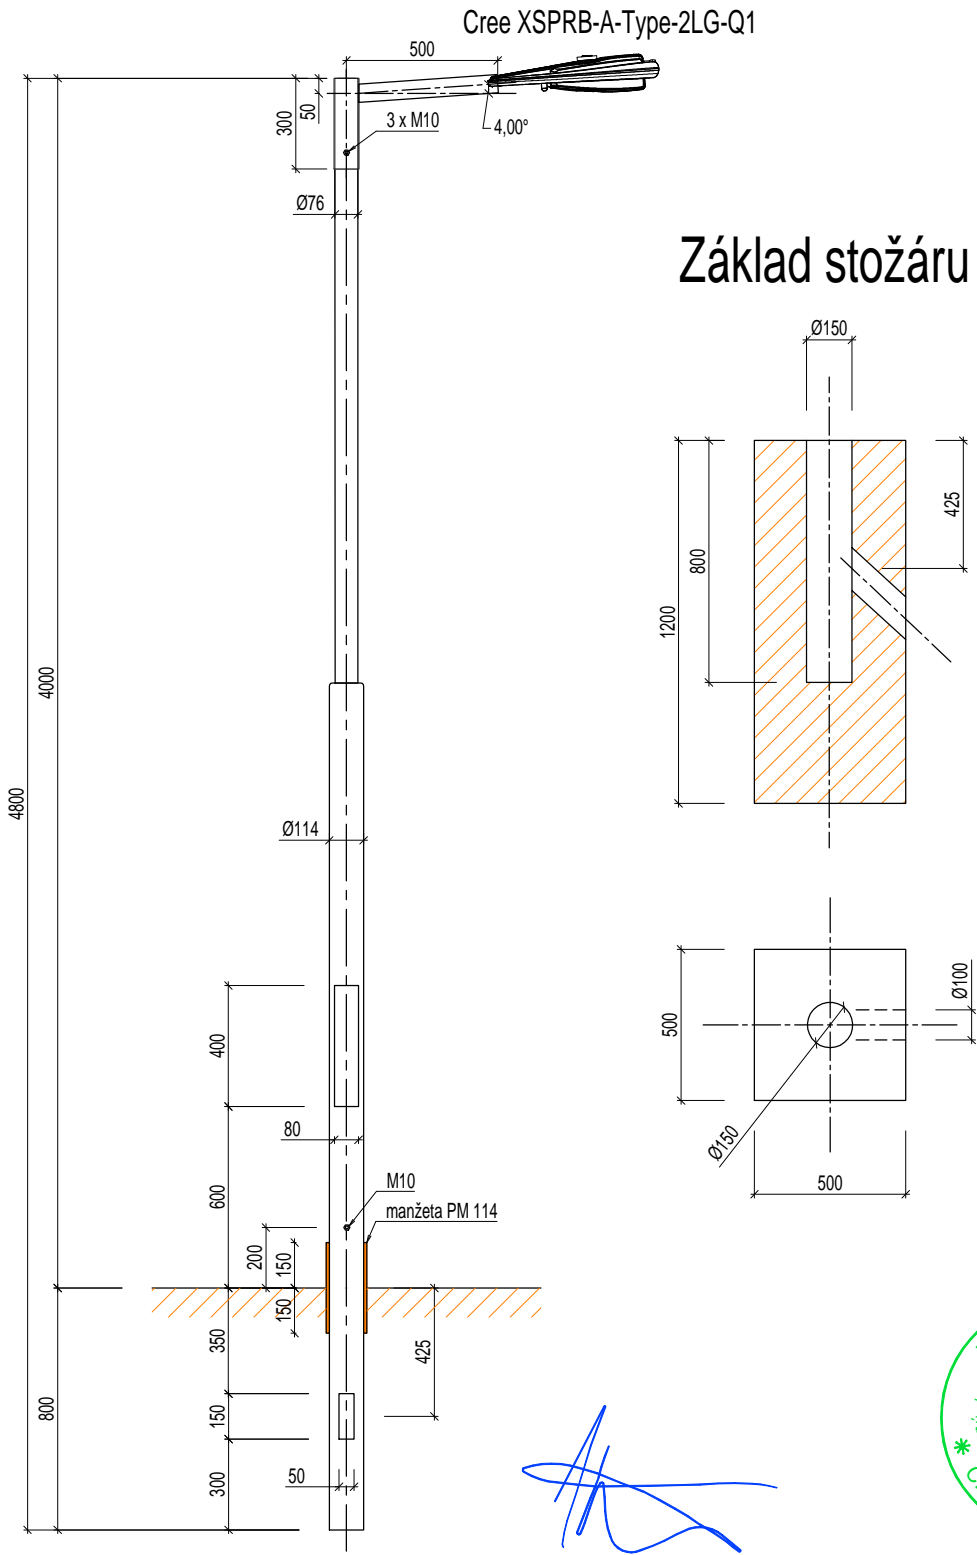

PAVEL KUČERA ELEKTRO 671 61 PROSIMĚŘICE 32	STAVEBNÍK: Město Znojmo, Obroková 1/12, 669 22 Znojmo, IČ: 002 93 881	STUPEŇ PD:	DUR + DPS
		KRAJ:	Jihomoravský
NÁZEV STAVBY: 04 - Rekonstrukce veřejného osvětlení Znojmo, Kotkova		OKRES:	Znojmo
		FORMÁT:	A3
MĚŘÍTKO:	OBSAH: Stožáry a stožárové základy	DATUM:	2017-03 ÷ 2017-05
		ČÍSLO ZAK.:	2017005
		VÝKRES Č.:	04-F2.01
		LIST Č.: 01	POČET LISTŮ: 01