

Pavel Kučera
Prosiměřice 32
67161

Pořadové číslo: 883/2017-SG
Číslo jednací: 1528/15/17
Vyřizuje: Simona Goldmannová
Tel.: +420730192181, +420515282577
Email: goldmannova@vaszn.cz
Datum: 12.6.2017

Stanovisko k existenci inženýrských sítí k územnímu rozhodnutí

Název stavby: Znojmo, 04 - rekonstrukce VO Znojmo Kotkova
Místo stavby: pozemky parc.č. viz PD
Katastrální území: Znojmo-město
Projektant stavby: viz výše
Investor stavby: Město Znojmo

Stanovisko: V lokalitě stavby se nachází vodovodní a kanalizační přípojky a vodovodní a kanalizační řad ve správě VAS, a.s. divize Znojmo. K vydání územního souhlasu požadujeme dodržet tyto podmínky:

- Před zahájením prací požádá zhotovitel o vytýčení kanalizace (Ing. Zezula 607 948 415, Ing. Vavřina 739 342 100), vodovodu a vodovodních přípojek (telefon 605 234 136 od 7-14 hod.)
- Při realizaci bude dodržena ČSN 736005, její dodržení bude před zásypem odsouhlaseno pracovníky VAS zápisem do stavebního deníku. Upozorňujeme, že sítě v naší správě jsou chráněny ochranným pásmem dle zákona 274/2001 Sb.
- V místech křížení sítí ve správě VAS, a.s. divize Znojmo a to včetně přípojek požadujeme kabel uložit do chráničky a vyznačit výstražnou folií.
- Požadujeme v místech křížení kabelu se sítěmi ve správě VAS dodržet úhel 60-90°.
- Seznámit pracovníky, kteří budou práce provádět, s polohou zařízení v naší správě a upozornit je, aby v ochranném pásmu dbali nejvyšší opatrnosti, nepoužívali nevhodného nářadí a 1m před a 1m za osou vytýčeného zařízení těžili zeminu ručně bez použití pneumatických, elektrických, bateriových a motorových nářadí a to tak, aby nedošlo k poškození zařízení v naší správě.
- Výstavbou a provozem výše uvedené stavby nesmí být ovlivněn provoz sítí v naší správě. Lože zařízení je nutno uvést do původního stavu.
- Řádně zabezpečit odkryté zařízení proti jeho poškození.
- Neprodleně oznámit VAS každé poškození vodovodu nebo kanalizace.
- Bude dodrženo stávající krytí kanalizace a všech objektů na kanalizaci
- Při křížení našich sítí budou po provedení stavby ke kontrole zařízení v naší správě a povolení zásypu přizváni pracovníci za provoz kanalizací (Ing. Vavřina 739 342 100, Ing. Zezula 607 948 415) a provoz vodovodu (p. Teleki 607 530 216, Ing. Lušovský 607 273 528). Splnění

VODÁRENSKÁ AKCIOVÁ SPOLEČNOST, a.s.
Divize Znojmo
Kotkova 2518/20, 670 25 Znojmo
Bankovní spojení: 1702741/0100
sekretariát: +420 515 282 567, e-mail: sekretar@vaszn.cz

SÍDLO SPOLEČNOSTI:
Soběšická 820/156, Lesná, 638 00 Brno
IČ: 49455842, DIČ: CZ49455842
Společnost je zaregistrována v obchodním rejstříku
vedeném Krajským soudem v Brně, oddíl B, vložka 1181

www.vodarenska.cz

výše uvedených podmínek bude odsouhlaseno pracovníky VAS, a.s. divize Znojmo zápisem do stavebního deníku.

- Zaměření skutečné trasy (plynovod, kabel apod.) předat VAS, a.s. divize Znojmo pro zanesení do systému GIS (gis@vaszn.cz).

Toto stanovisko platí jen pro dokumentaci ověřenou VAS, a.s. divize Znojmo a pro rozsah prací v ní uvedených. **Nedílnou součástí tohoto stanoviska je potvrzená situace stavby.**


Doba platnosti tohoto stanoviska je 1 rok ode dne vydání.

S pozdravem

Ing. Jiří Žižka
vedoucí TÚ divize Znojmo

 **VODÁRENSKÁ**
AKČIOVÁ SPOLEČNOST, a.s.
Soběšická 820/156, Lesná, 638 02 Brno
Divize Znojmo
Kotkova 20, 670 25 Znojmo

7. 8.

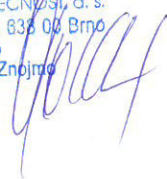

Žadatel:

Pavel Kučera
č.p.32
67161 Prosiměřice
IČ: 13394398

VODÁRENSKÁ AKCIOVÁ SPOLEČNOST, a.s.

p. Simona Goldmanová
Kotkova 20
670 25 ZNOJMO



25. 05. 2017

Č.j. 1528/15/17

Ref. Proj. 2124

Důvod podání žádosti

Územní řízení k umístění stavby

Žádám vás o vyjádření k technické infrastruktuře z výše uvedeného důvodu pro akci:

04 - Zpracování PD rekonstrukce VO Znojmo Kotkova

Údaje o stavebníkovi:

Město Znojmo Držmíšek Radim
Obroková 1/12
66922 Znojmo
Telefon: 515216124
Mobil: +420739389056
Fax:
E-mail: radim.drzmisek@muznojmo.cz

Přílohy (názvy souborů příloh)

Způsob převzetí vyjádření: e-mail

Poznámka:

Stožáry a kabely budou uloženy ve stávajících trasách VO

S pozdravem

V Prosiměřicích

dne 23.5.2017

Kučera Pavel

Telefon: 515271468

Mobil: +420775221654


E-mail: p.kucera2004@seznam.cz

ELEKTRO Pavel KUČERA
671 61 Prosiměřice 32
Tel.: 515 271 468, mob.: 775 221 654
IČ: 13394398, DIČ: CZ5605240267

Zákres zájmového území

Dotčená k.ú.:

KÚ: Znojmo-město (793418)

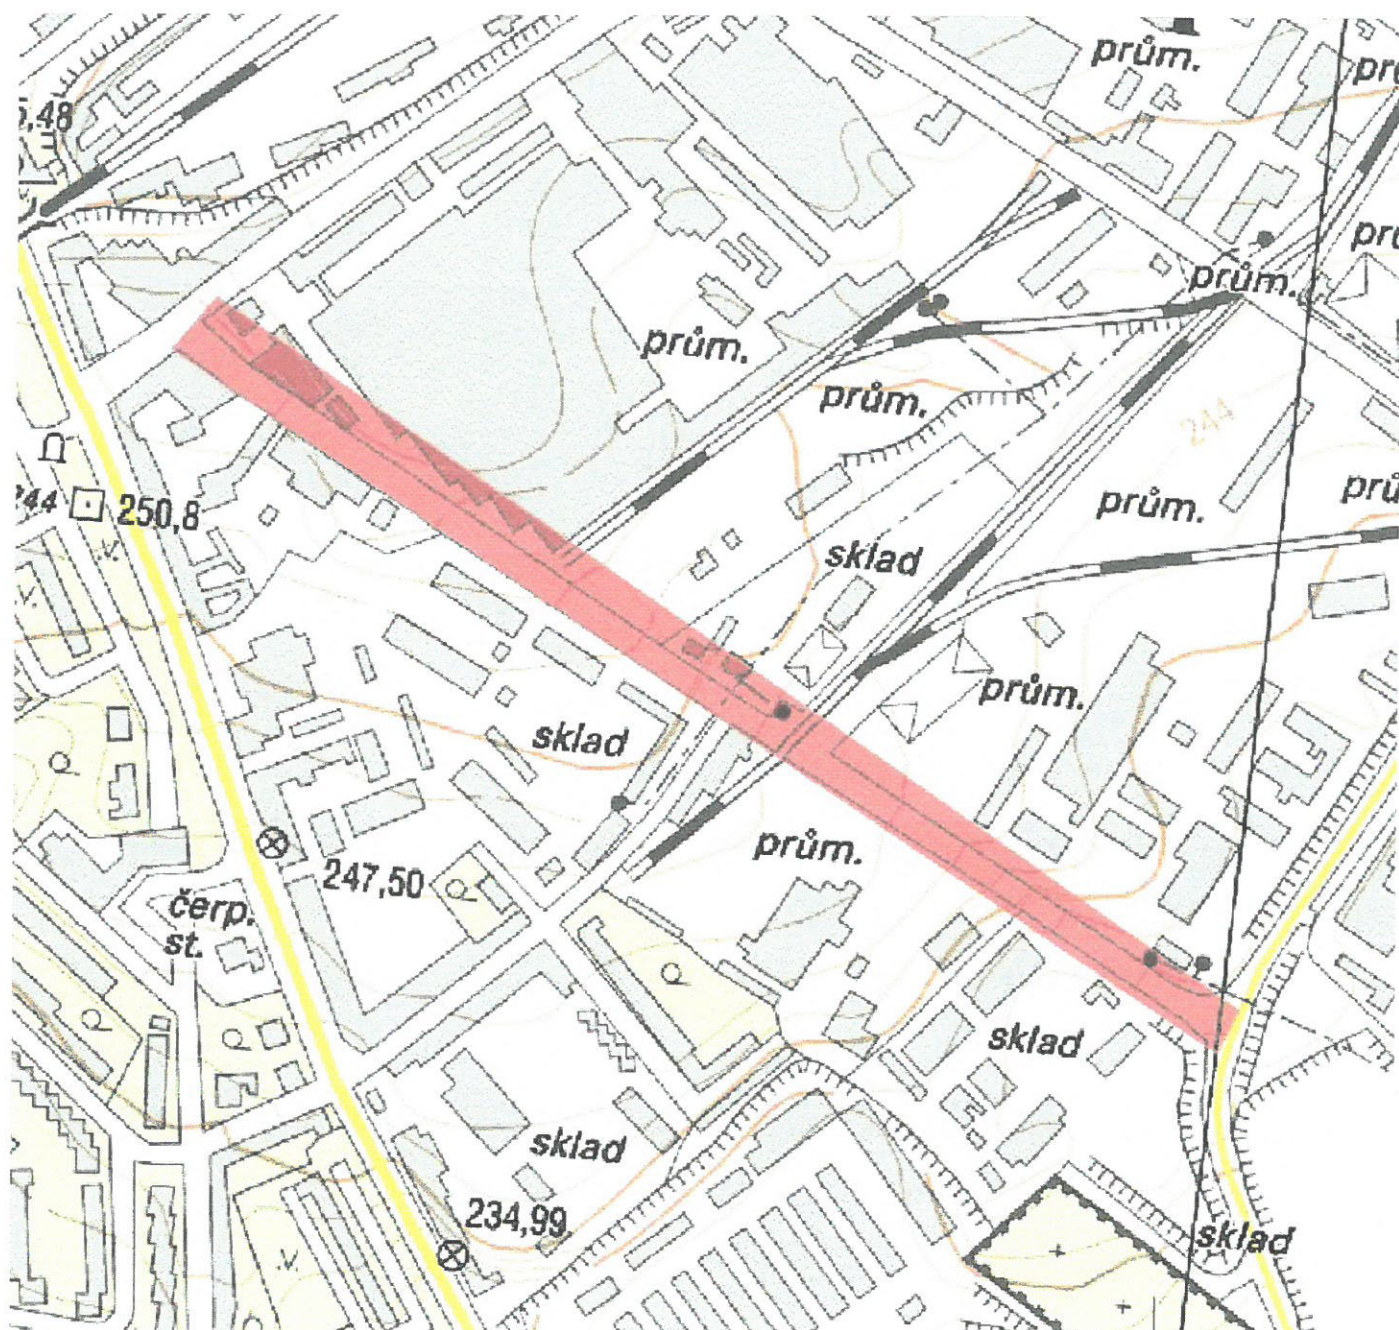




Měřítko: 1 : 2500



Datum: 1.6.17

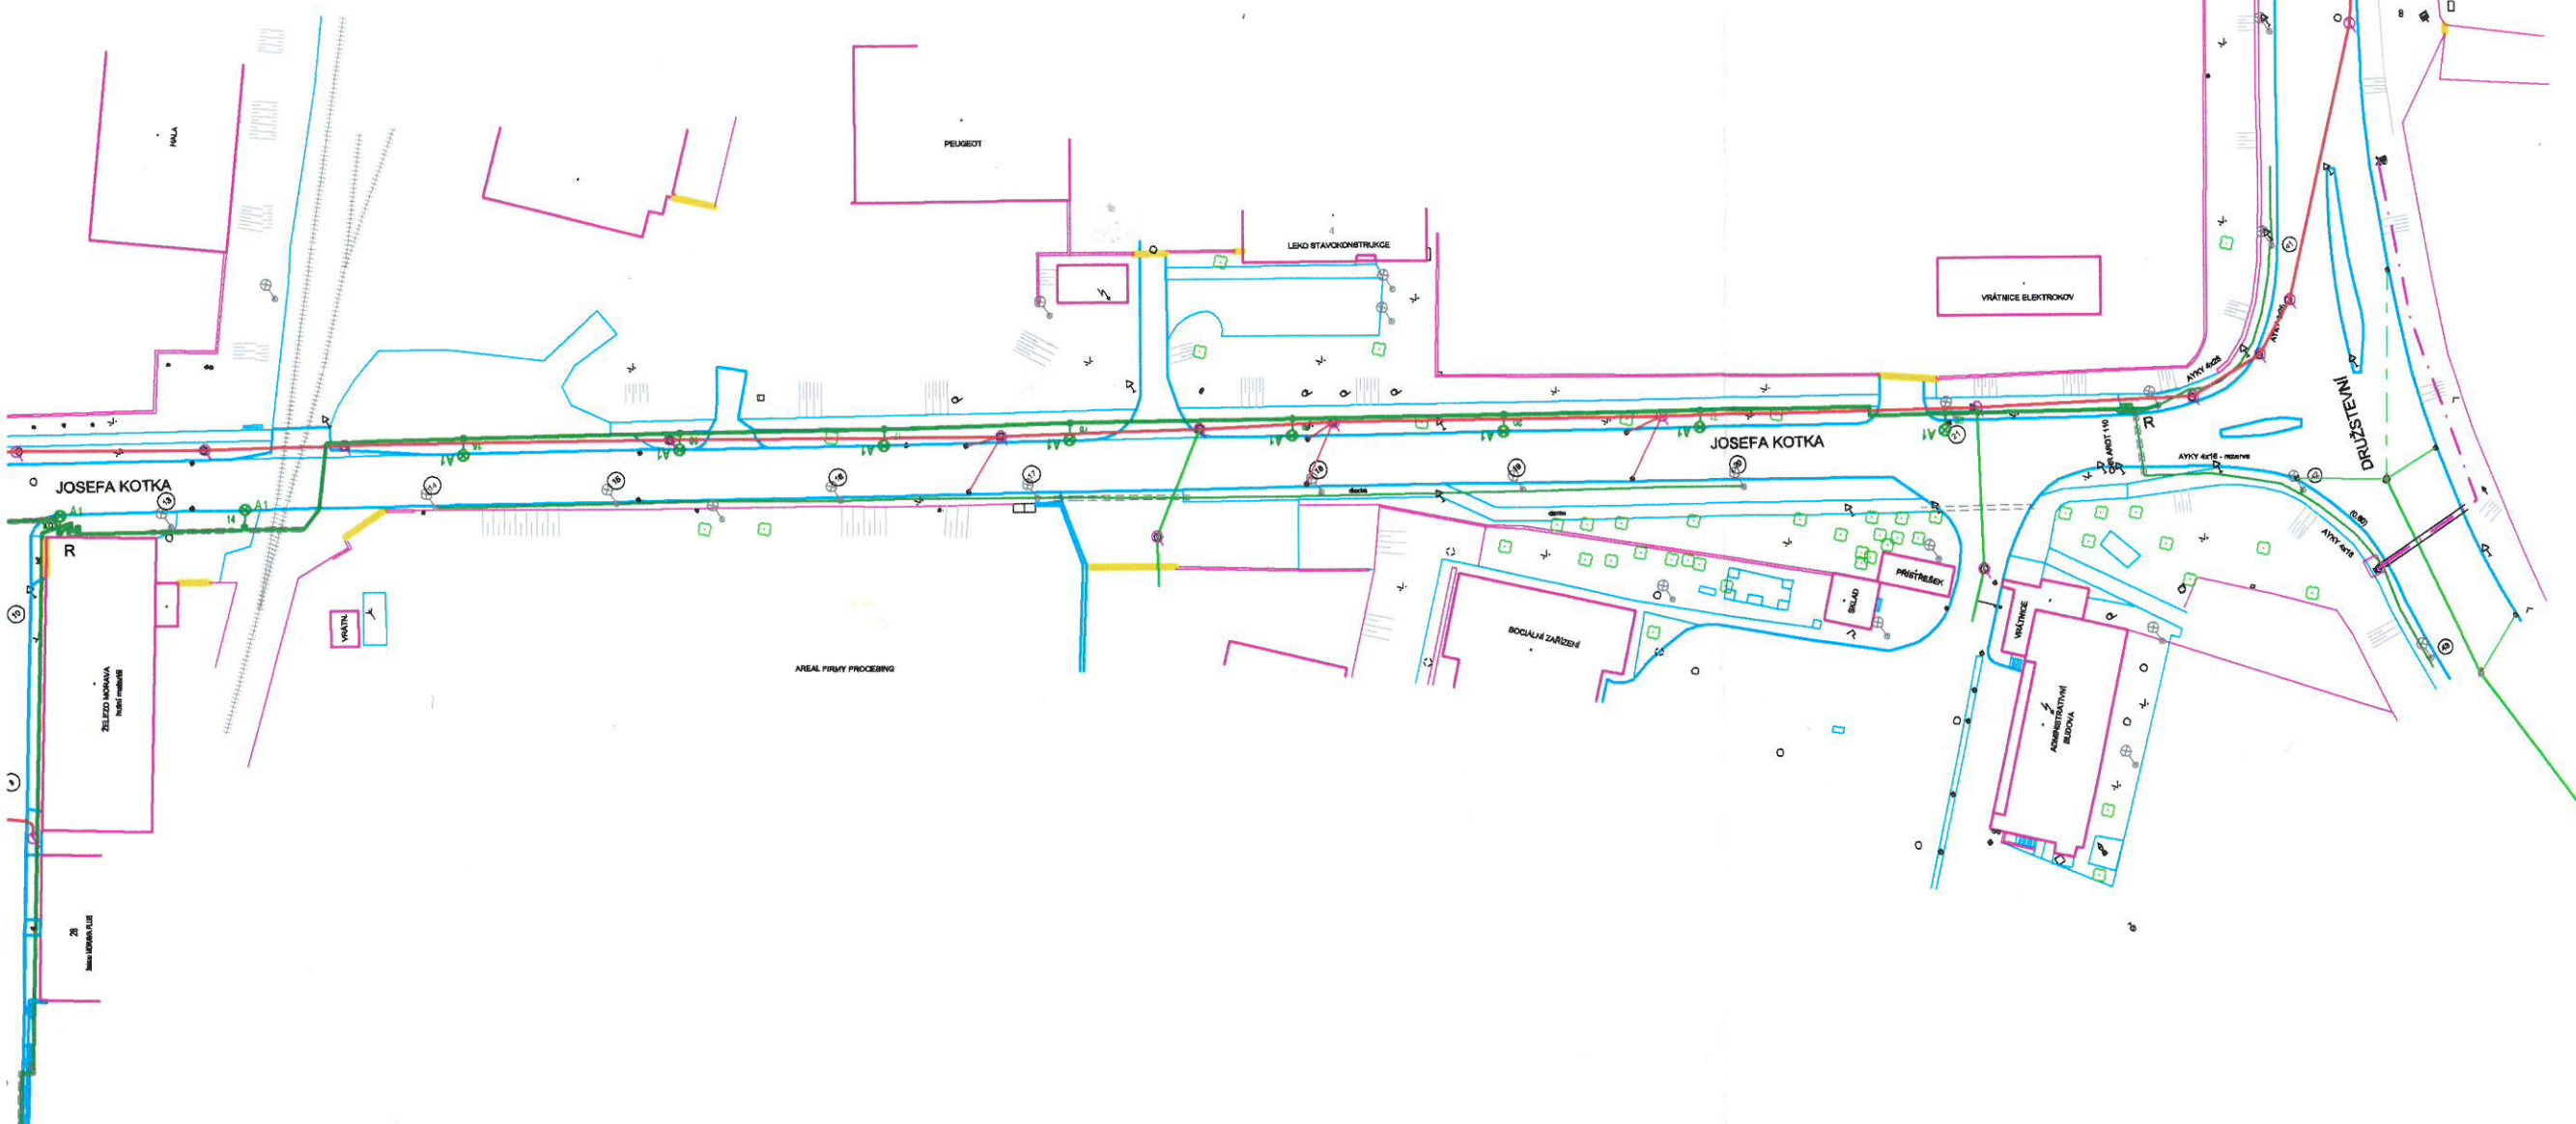





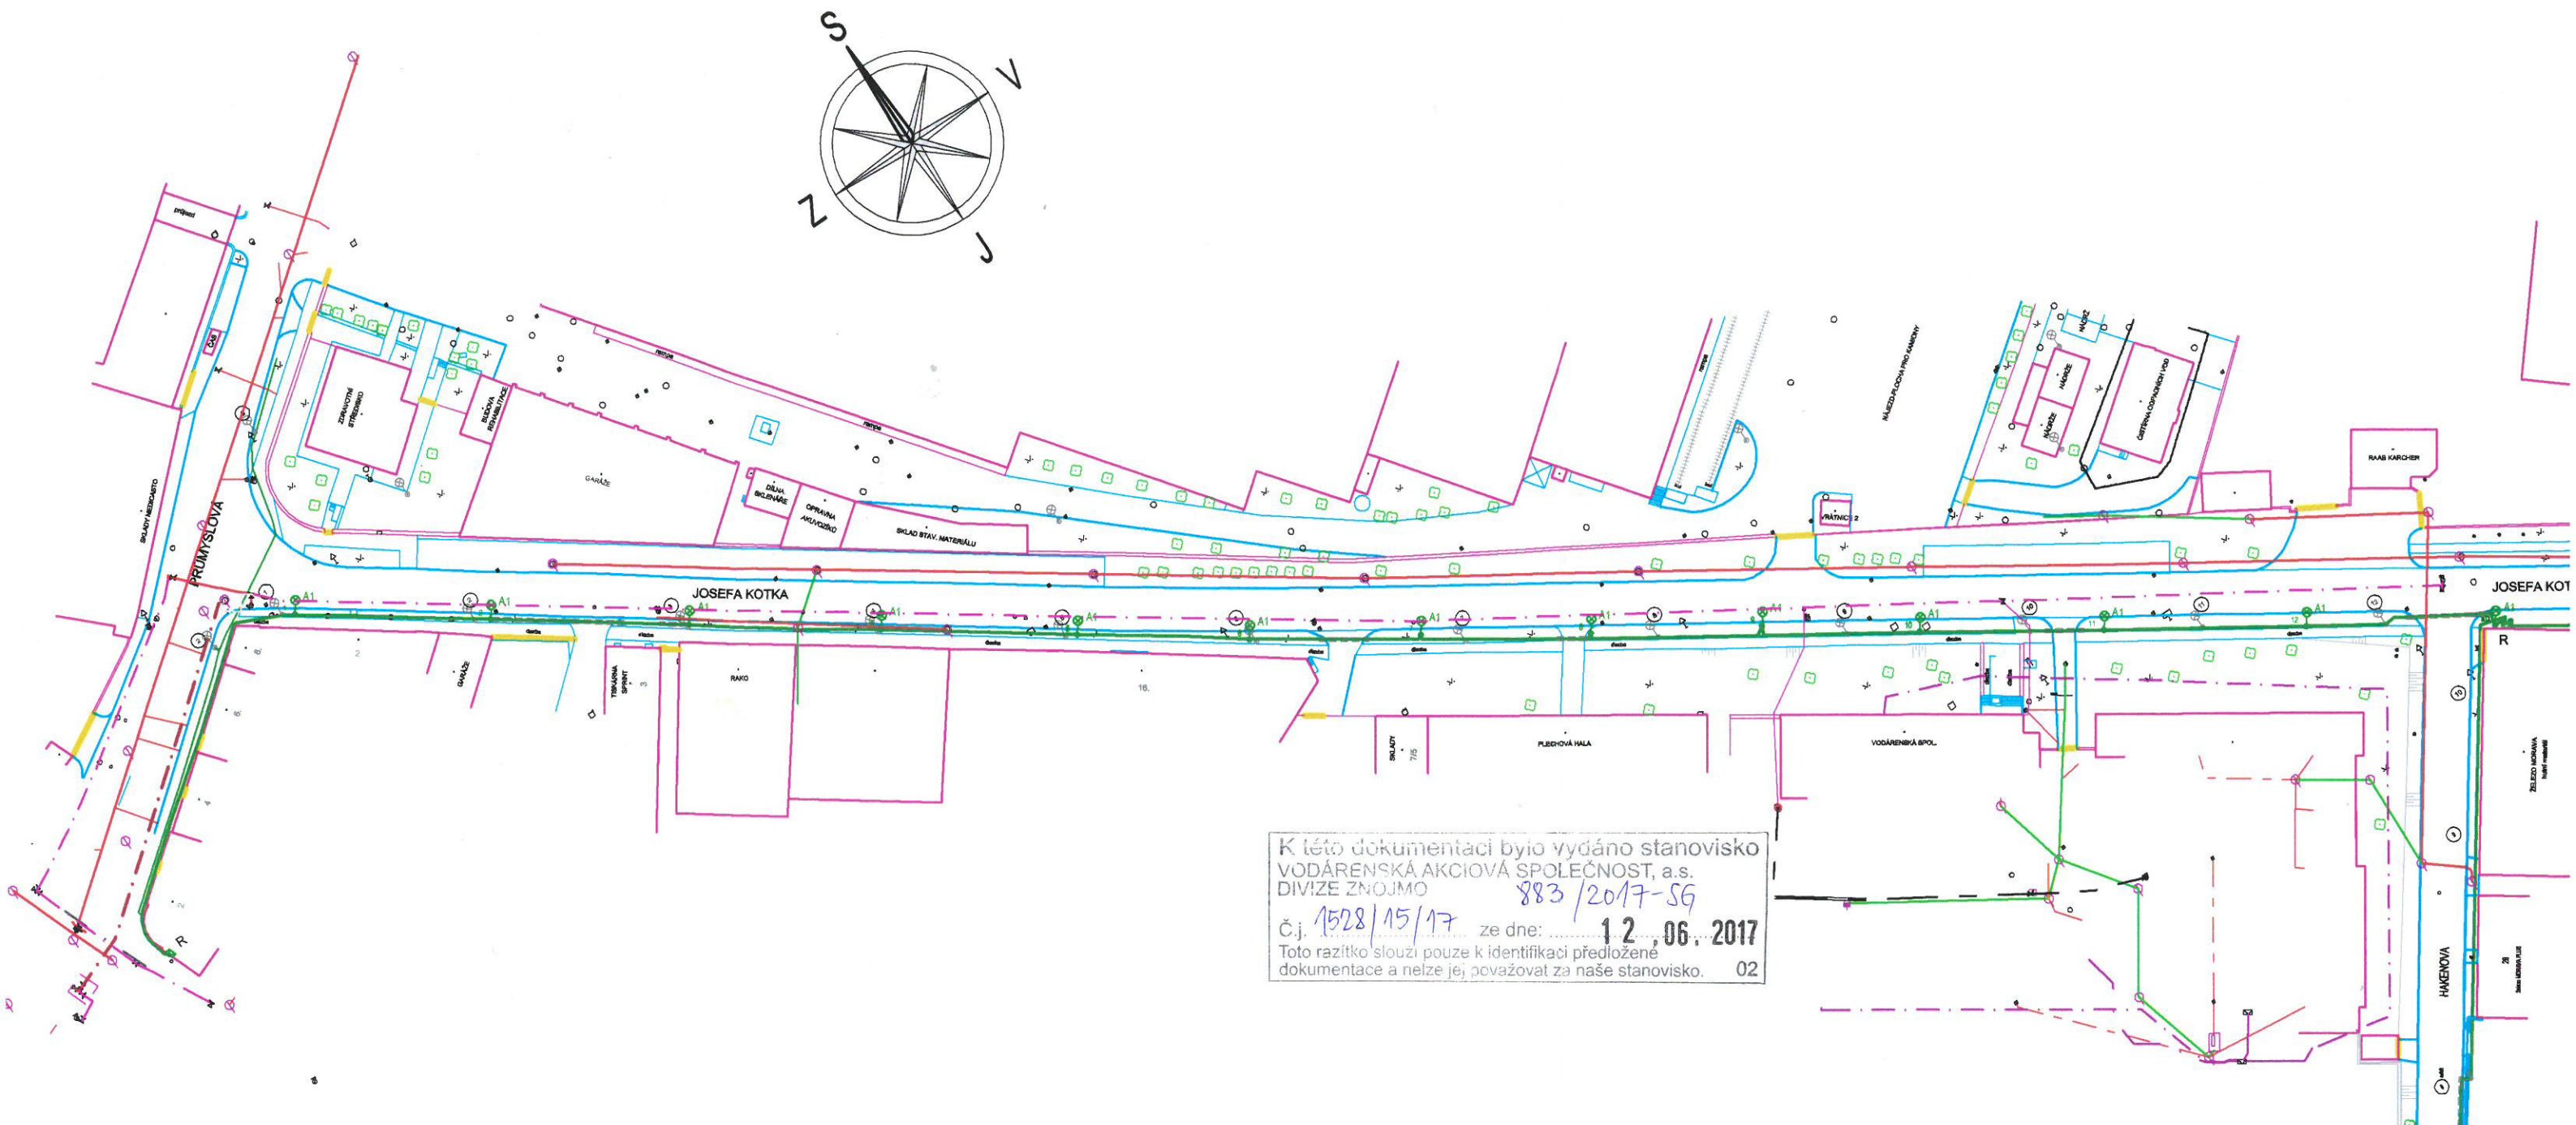
Legenda :

-  kabel VO stávající
 kabel VO projektovaný
 chráničky

-  $A(B)$ svítidlo se stožárem
 svítidlo stávající

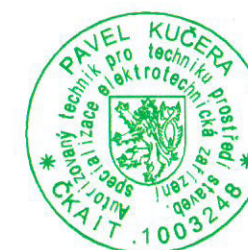

 PAVEL KUČERA ELEKTRO 671 61 PROSIMĚŘICE 32	STAVEBNÍK: Město Znojmo, Obroková 1/12, 669 22 Znojmo, IČ: 002 93 881	STUPEŇ PD: DUR + DPS KRAJ: Jihomoravský OKRES: Znojmo FORMÁT: A3 DATUM: 2017-03 + 2017-05 ČÍSLO ZAK.: 2017005 VÝKRES Č.: 04.F.1.0 LIST Č.: 01 POČET LISTŮ: 07
	NÁZEV STAVBY: 04 - Rekonstrukce veřejného osvětlení Znojmo, Kotkova	MĚŘITKO: 1:1000 OBSAH: Situace



Označ.		Popis - Typ	Příkon	Krytí	Zdroj	Napětí	Stožár	Výložník	Σ příkon
A1	x ks	Cree XSPRB - A - Type 210 - Q9	54 W	IP65	LED	220-240 V	8m	1,5 m	x W
A2	x ks	2xCree XSPRB - A - Type 2SH - Q9	108 W	IP65	LED	220-240 V	8m	1,5 m	x W
B1	x ks	Cree XSPRB - A - Type 2LG - Q1	17 W	IP65	LED	220-240 V	4m	0,5 m	x W
B2	x ks	Cree XSPRB - A - Type 2LG - Q2	22 W	IP65	LED	220-240 V	4m	0,5 m	x W
								příkon nového VO	xxx W
								příkon původního VO	xxx W
								celkový příkon navýšení VO	xxx W