


SCHÉMA ZTI - VODOVOD, KANALIZACE

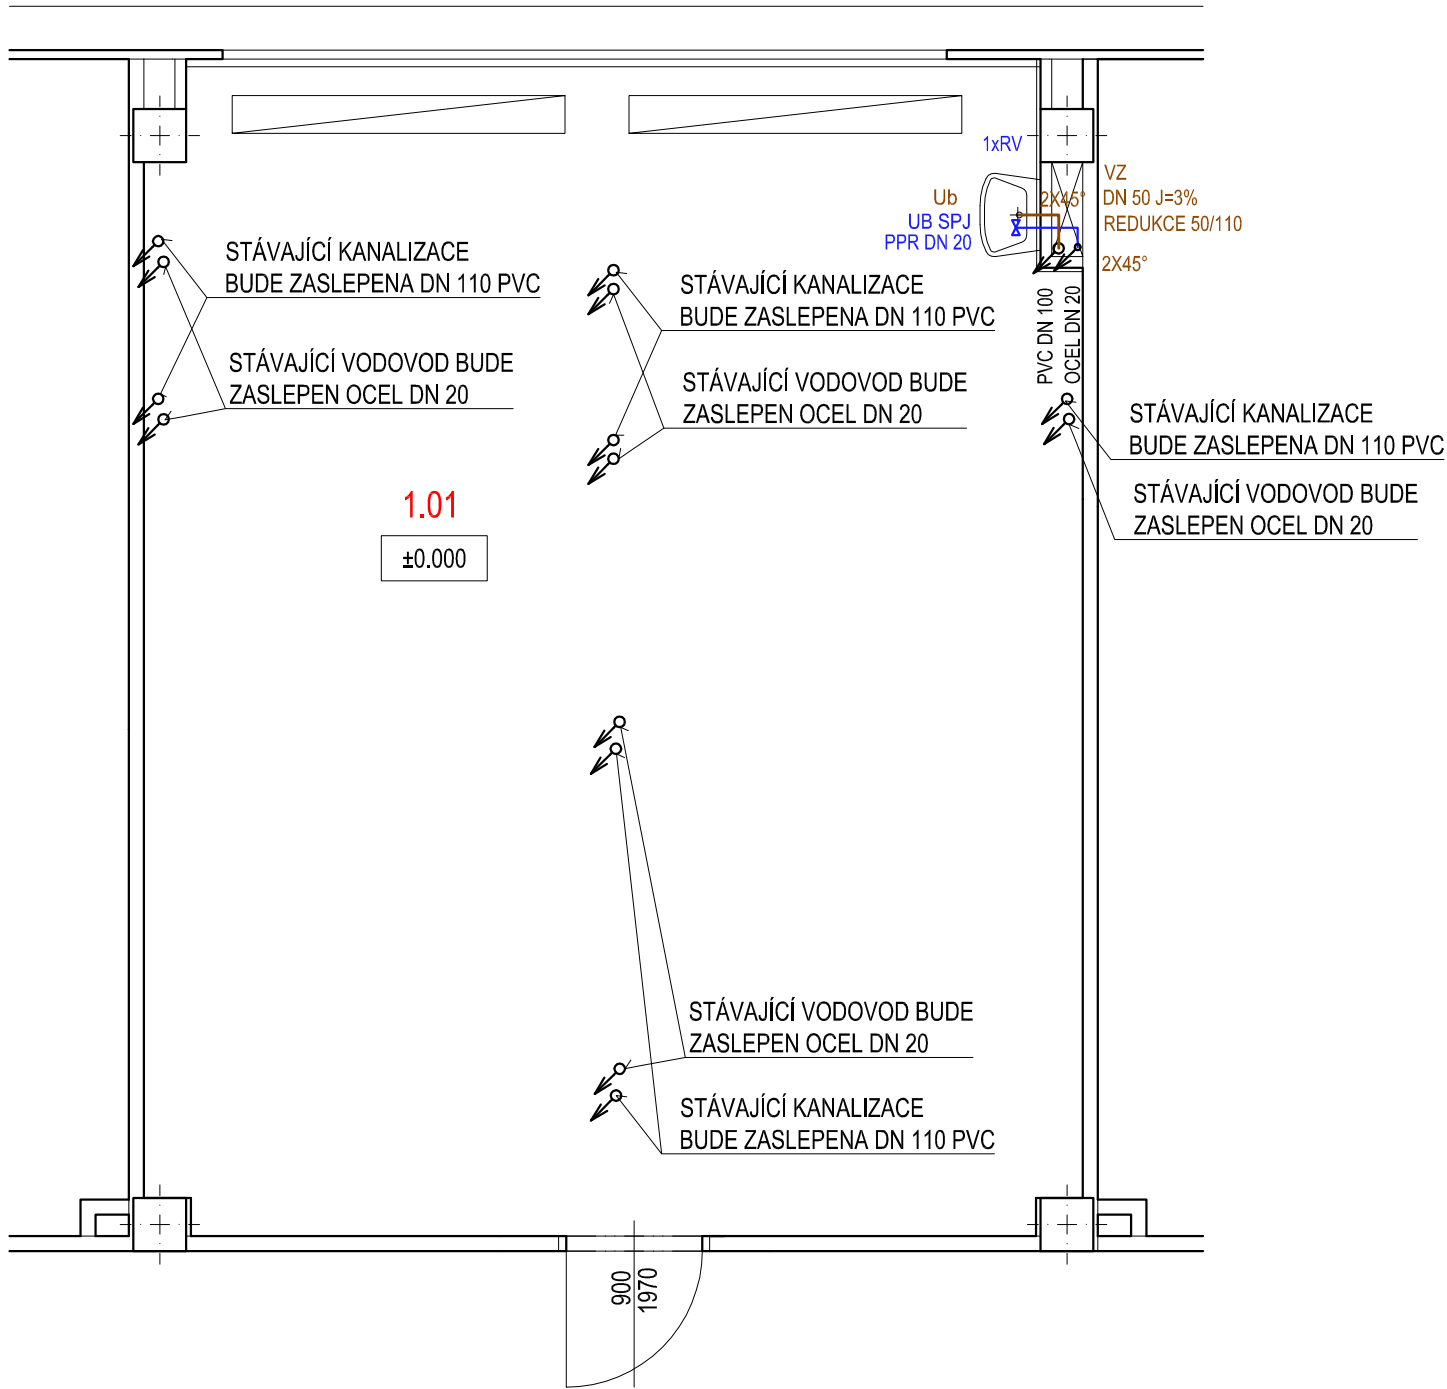

LEGENDA:

- | | |
|------------|--|
| U b | UMYVADLO ZÁVĚSNÉ VČETNĚ ZÁPACHOVÉ UZÁVĚRKY, VČETNĚ KRYTU SIFONU
OTOVR PRO STOJÁNKOVOU BATERII |
| V Z | PŘIVZDUŠŇOVACÍ VENTIL + DVÍŘKA |

LEGENDA:

- UB SPJ UMYVADLOVÁ BATERIE STOJÁNKOVÁ PÁKONÁ JEDNODUCHÁ vč. připojovacích hadiček
RV ROHOVÝ VENTIL / roháček

PŘESTAVBA UMÝVÁREN NA ODBORNOU UČEBNU - ZŠ JUDr. JOSEFA MAREŠE		
ČÁST	D. ZTI	MÍSTO
		k.ú. Znojmo - louka parc.č.150/65
DÍL	Architektonicko-stavební	OBJEDNATEL
		Město Znojmo
OBJEKT	SO01 PŘESTAVBA	KRESLIL
		Ing. Roman Zvěřina
		STUPEŇ
		DPS
		MĚŘÍTKO
		1:50
NÁZEV VÝKRESU	SCHÉMA ZTI - VODOVOD, KANALIZACE	Č.ZAK.
		20_12
		VYDÁNO
		28.5.2020
		REVIZE
		R1
NÁZEV VÝKRESU	SCHÉMA ZTI - VODOVOD, KANALIZACE	Č.PARÉ
		Č.V.
		1
		D.1.1.06