


SCHÉMA ZTI -  
ELEKTROINSTALACE

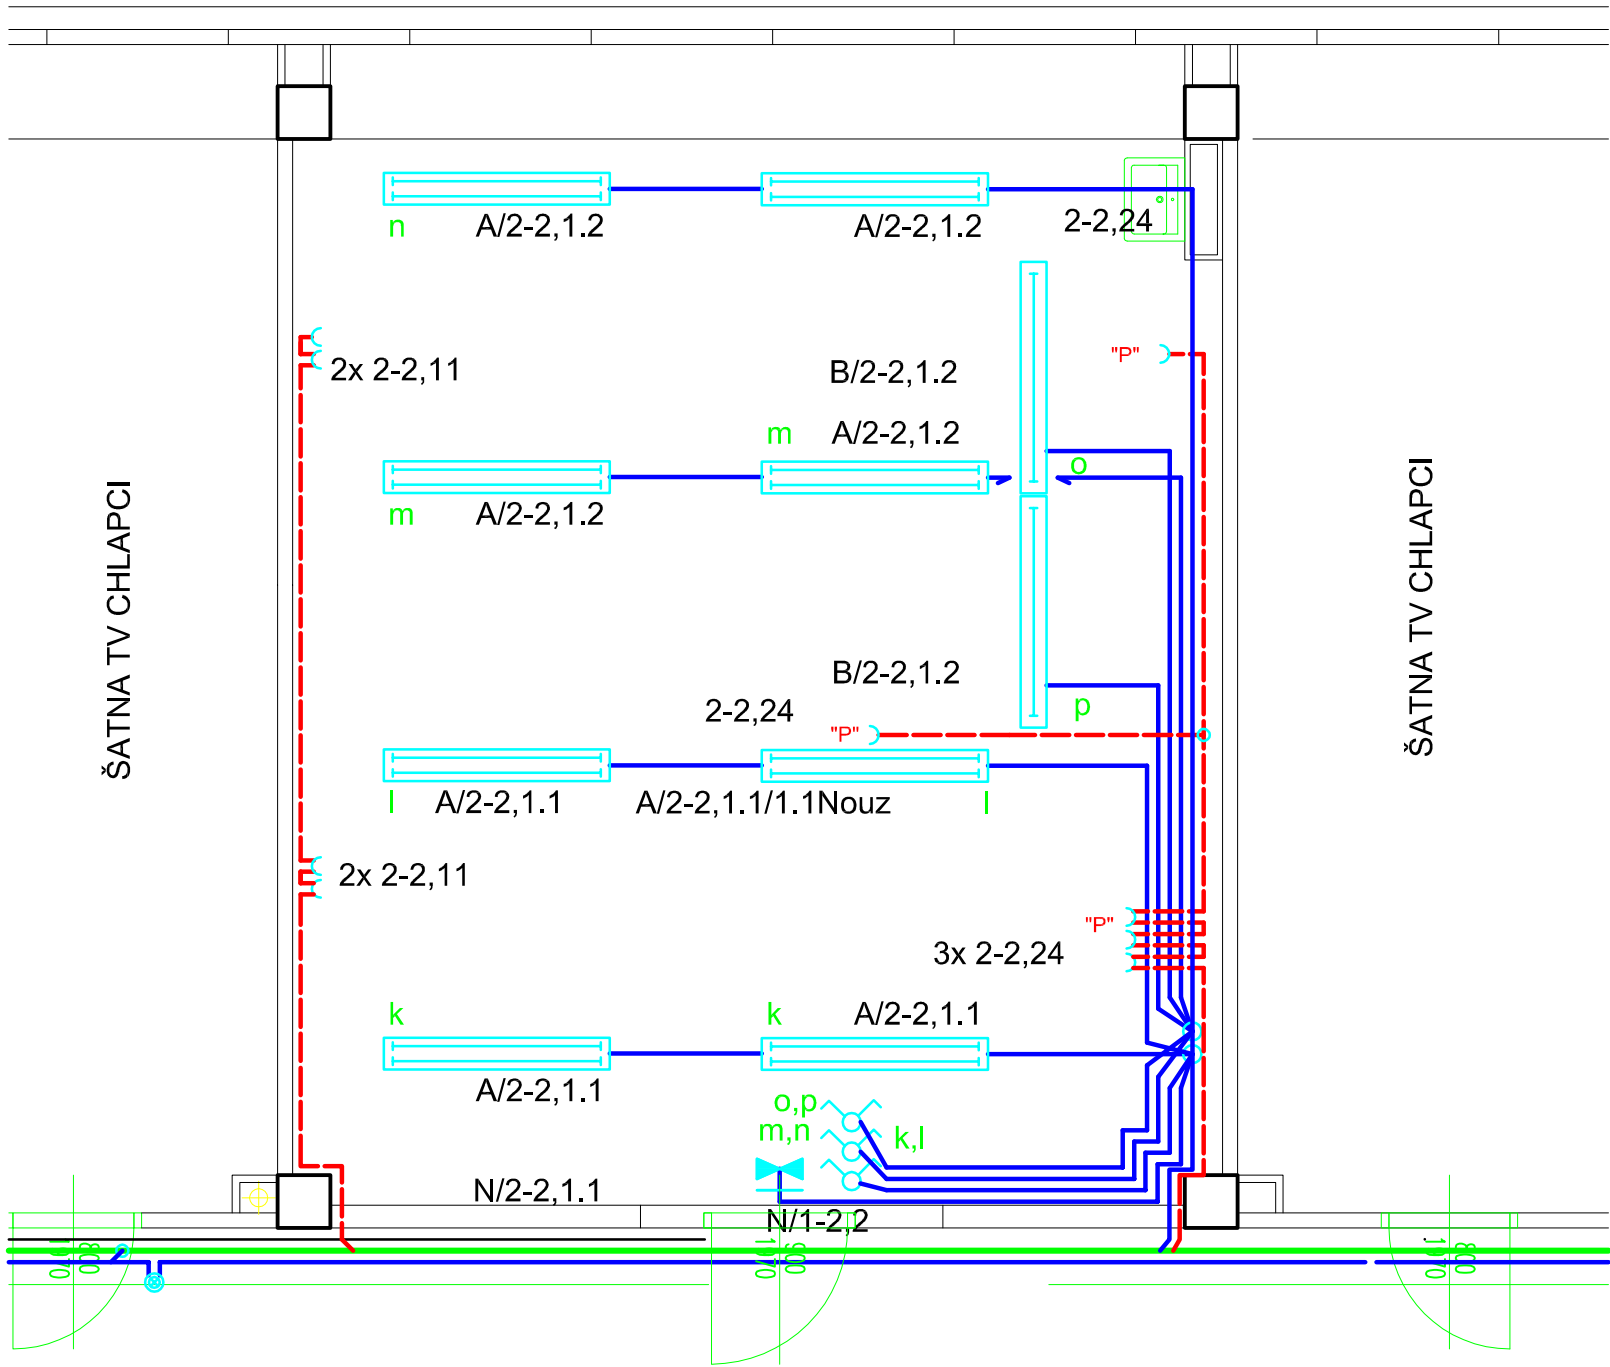

LEGENDA	
Značka	Popis
	spínač a zásuvka v provedení zapuštěném IP 20
	spínač a zásuvka v provedení zapuštěném, popř. nástěnném IP 44
	zásuvka v provedení s ochr. proti přepětí
	tlačítkový ovladač osvětlení
	elektroinstalační krabice IP 20, nástěnná (hranatá) min. IP 44
	zapuštěná zásuvka (nástěnná) 400V/32A 5p., IP 44
	třífázový vypínač páčkový 400V, 16A, IP 20
	přívod pro rozváděče
	vícenásobné vedení nn
	světelné, zásuvkové a motorové okruhy
	parapetní žlab se stínícím kanálem
	slaboproudé trasy - dimenze a provedení bude upřesněno před montáží
	slaboproudé vývody TV+R, PC+TEL atd. - budou upřesněny před montáží
	ovl. skříňka, 8ks tlačítek, 4ks signálek - ovládání osvětlení v tělocvičně
	doplňující pospojování CY4 zř, CY6 zř
	svorka ochranného pospojování - připojit kov. potrubí vodovodu, kanalizace atd.
	stávající ventilátor
	stávající průtokový ohříváč vody
	stávající zásobníkový ohříváč vody

LEGENDA SVÍTIDEL	
Značka	Popis
" A "	zářivkové svítidlo mřížkové 2x35W T5, přisazené přímo-nepřímé, IP20
" B "	zářivkové svítidlo Asymetr MAT, 1x80W T5, zavěšené, IP20
" C "	zářivkové svítidlo interiérové - přisazené, lesklá mřížka, 2x36W, IP20
" D "	zářivkové svítidlo interiérové - přisazené, lesklá mřížka, 2x58W, IP20
" E "	zářivkové svítidlo - parabolický Al reflektor, IP66, 2x58W
" F "	zářivkové svítidlo interiérové - přisazené, plexi kryt, IP40, 2x58W
" G "	kruhové přisazené zářivkové svítidlo 2x18W, IP 43
" H "	zářivkové svítidlo 2x49W T5, přisazené přímo-nepřímé, IP20
" J "	zářivkové svítidlo v provedení "SPORT" 4x 80W, IP 43 s ochannou mřížkou
" N "	nouzové svítidlo 1x8W, IP 65, 3h + piktogram
" Nouz "	nouzový invertor ve svítidle

Prostředí (vnější vlivy)		viz "protokol" příloha TZ
Napětová soustava		3NPE stř. 50Hz 230/400V/TN-S
Ochrana před nebezpečným dotykovým napětím	základní	automatickým odpojením od zdroje v síti TN-S
	zvýšená	- doplňujícím pospojováním - proudovým chráničem 30 mA
Barevné značení vodičů dle ČSN 33 0165		

PŘESTAVBA UMÝVÁREN NA ODBORNOU  
UČEBNU - ZŠ JUDr. JOSEFA MAREŠE

ČÁST	MÍSTO	OBJEDNATEL	
	k.ú. Znojmo - louka parc.č.150/65		
DÍL	D. ZTI	Město Znojmo	
	Architektonicko-stavební	Ing. Roman Zvěřina	
OBJEKT	STUPEŇ	DSP	
	MĚŘÍTKO	1:50	
	Č.ZAK.	20_12	
	VDÁNO	28.5.2020	
SO01 PŘESTAVBA		REVIZE	R1
NÁZEV VÝKRESU	SCHÉMA ZTI - ELEKTROINSTALACE	Č.PARÉ	Č.V.
		1	D.1.1.07