





SCHÉMA OSAZENÍ NASVĚTLENÍ PŘECHODU PRO CHODCE

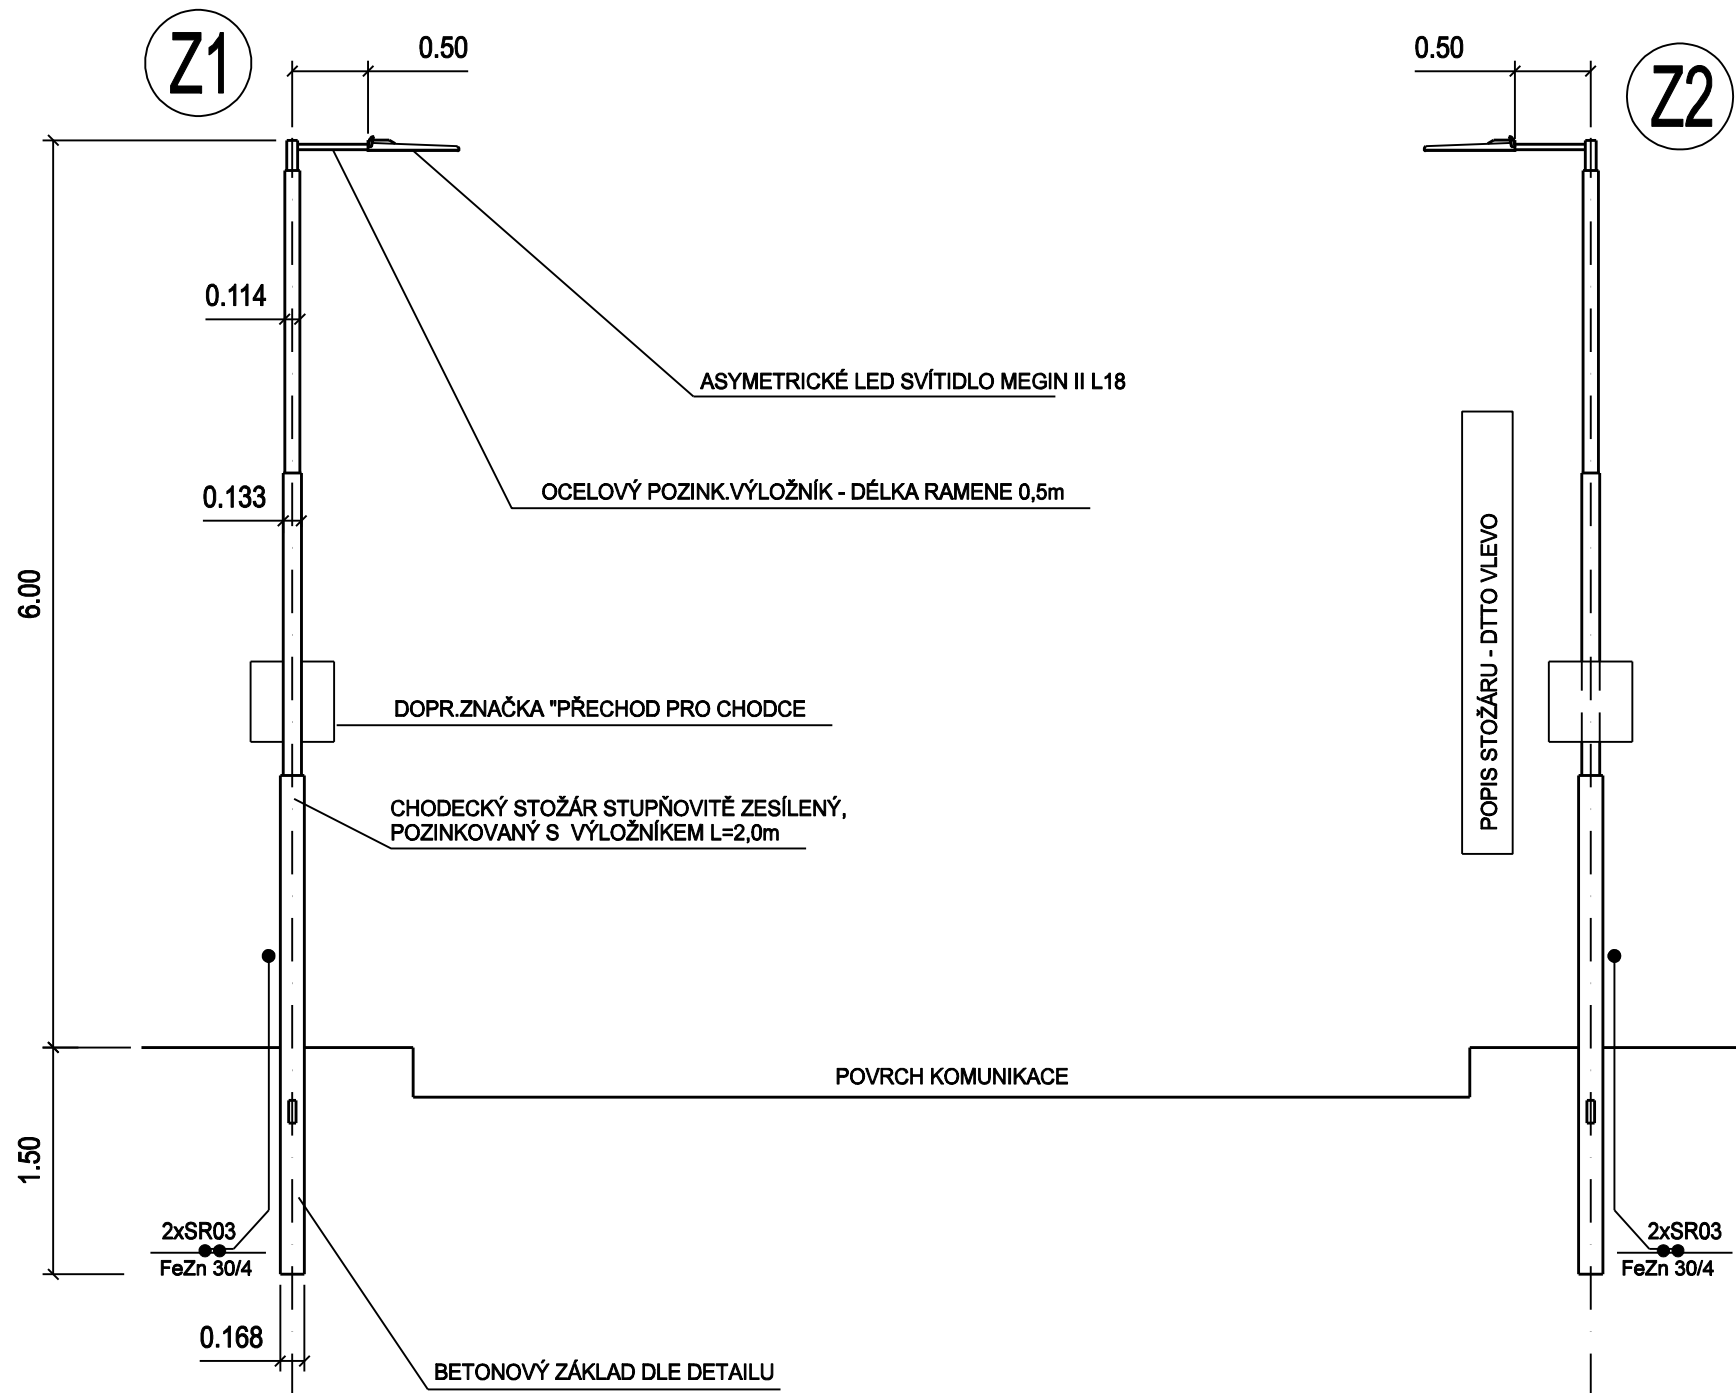

ZÁKLAD PRO STOŽÁR STP 6 - D

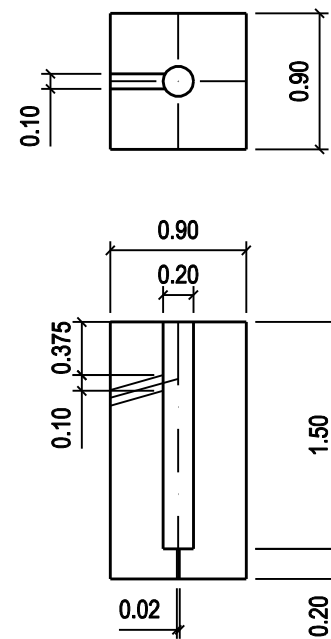

NAVRHOVAL	VYPRACOVAL	Zdeněk Vladyka s.r.o. Na Honech I, 5540, 760 05 - Zlín IČO - 064 09 393		
ZDENĚK VLADYKA	ZDENĚK VLADYKA			
				
INVESTOR Město Uherský Brod, Masarykovo nám. 100, 688 17 Uherský Brod				
STAVBA	ÚPRAVA A NASVĚTLENÍ PŘECHODŮ PRO CHODCE, UHERSKÝ BROD	FORMÁT: 2 A4	ÚČEL: DUR+DSP+DPS	
		DATUM: 12/2018	ZAK.ČÍSLO: ZV 12-2018	
OBJEKT	SO 102 - PŘECHOD PRO CHODCE V UL. DOLNÍ VALY	PROFESE: IO KOMUNIKACE		
OBSAH	PŘECHODOVÝ STOŽÁR SE SVÍTIDLEM	MÉR.: 1:50	Č.V.: 06	Č.REVIZE: