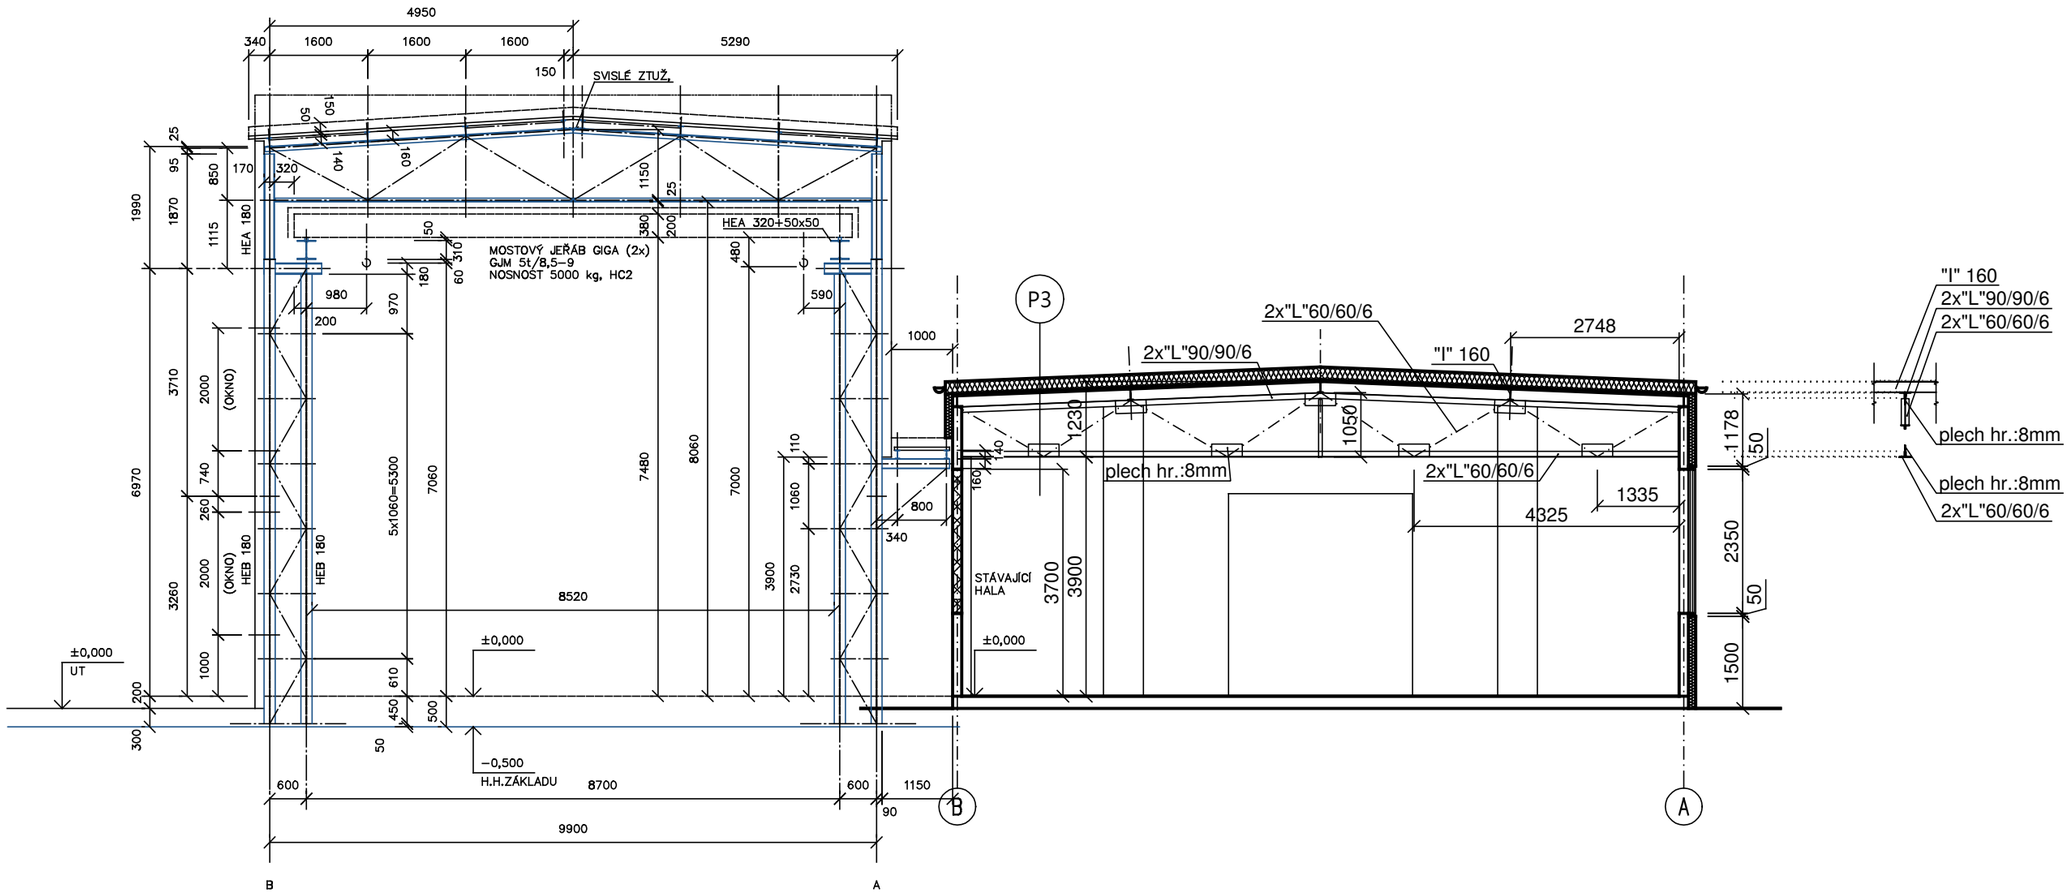

LEGENDA:

- "RIEŠENÁ ČASŤ" - EXISTUJÚCE POVRCHY OSEKAŤ A DEMONTOVAŤ ZARIAĎOVACIE PREDMETY
- EXISTUJÚCE KONŠTRUKCIE - OBVODOVÉ MURIVO Z "CP ", hr.: 150mm BEZ OMIETKY
- TEPELNÁ IZOLÁCIA STENY "EPS" hr.: 120mm
- MURIVO Z TVÁRNIC napr.: "YTONG" hr.: 150 mm,

±0,000 = exist. ±0,000

- PROJEKTANT NENESIE ŽIADNU ZODPOVEDNOSŤ ZA ZMENY USKUTOČNENÉ BEZ PÍSOMNÉHO SÚHLASU PROJEKTANTA !!!
- TENTO VÝKRES JE ORIGINÁL, JEHO KOPÍROVANIE JE TRESTNÉ PODĽA ZÁKONA

SADA ČÍSLO:

Názov stavby:	REKONŠTRUKCIA AREÁLU SPOLOČNOSTI PMB-ZOS s.r.o.		
Objednávateľ:	PMB-ZOS s.r.o. KRIŠTOFOVA 1443/27, Ostrava-Radvanice 716 00		
Miesto stavby:	**okres Ostrava - město** **K.Ú. Radvanice, č.p. 2167/12 a 2167/64**		
Stupeň projektu:	Skutkový stav	Profesia:	SK
Autor:	ing.arch. Sobčák Jozef	**Dátum_Rev:**	**09/2019_xx/xxxx**
Zodp. projektant:	ing. Jaromír Ferdian	Mierka:	1:100
Stavebný objekt:	SO 02 - ZÁMOČNÍCKA DIELŇA	Zakázka:	1309_2019
Názov výkresu:	rez A-A - NOVÝ STAV	Číslo výkresu:	15

SoTARCH s.r.o.
Bytčická 16, 010 01 Žilina
tel.: 00421 - 907 / 830 485
e-mail: jozefsobcak@gmail.com