


ŘEZ e-e

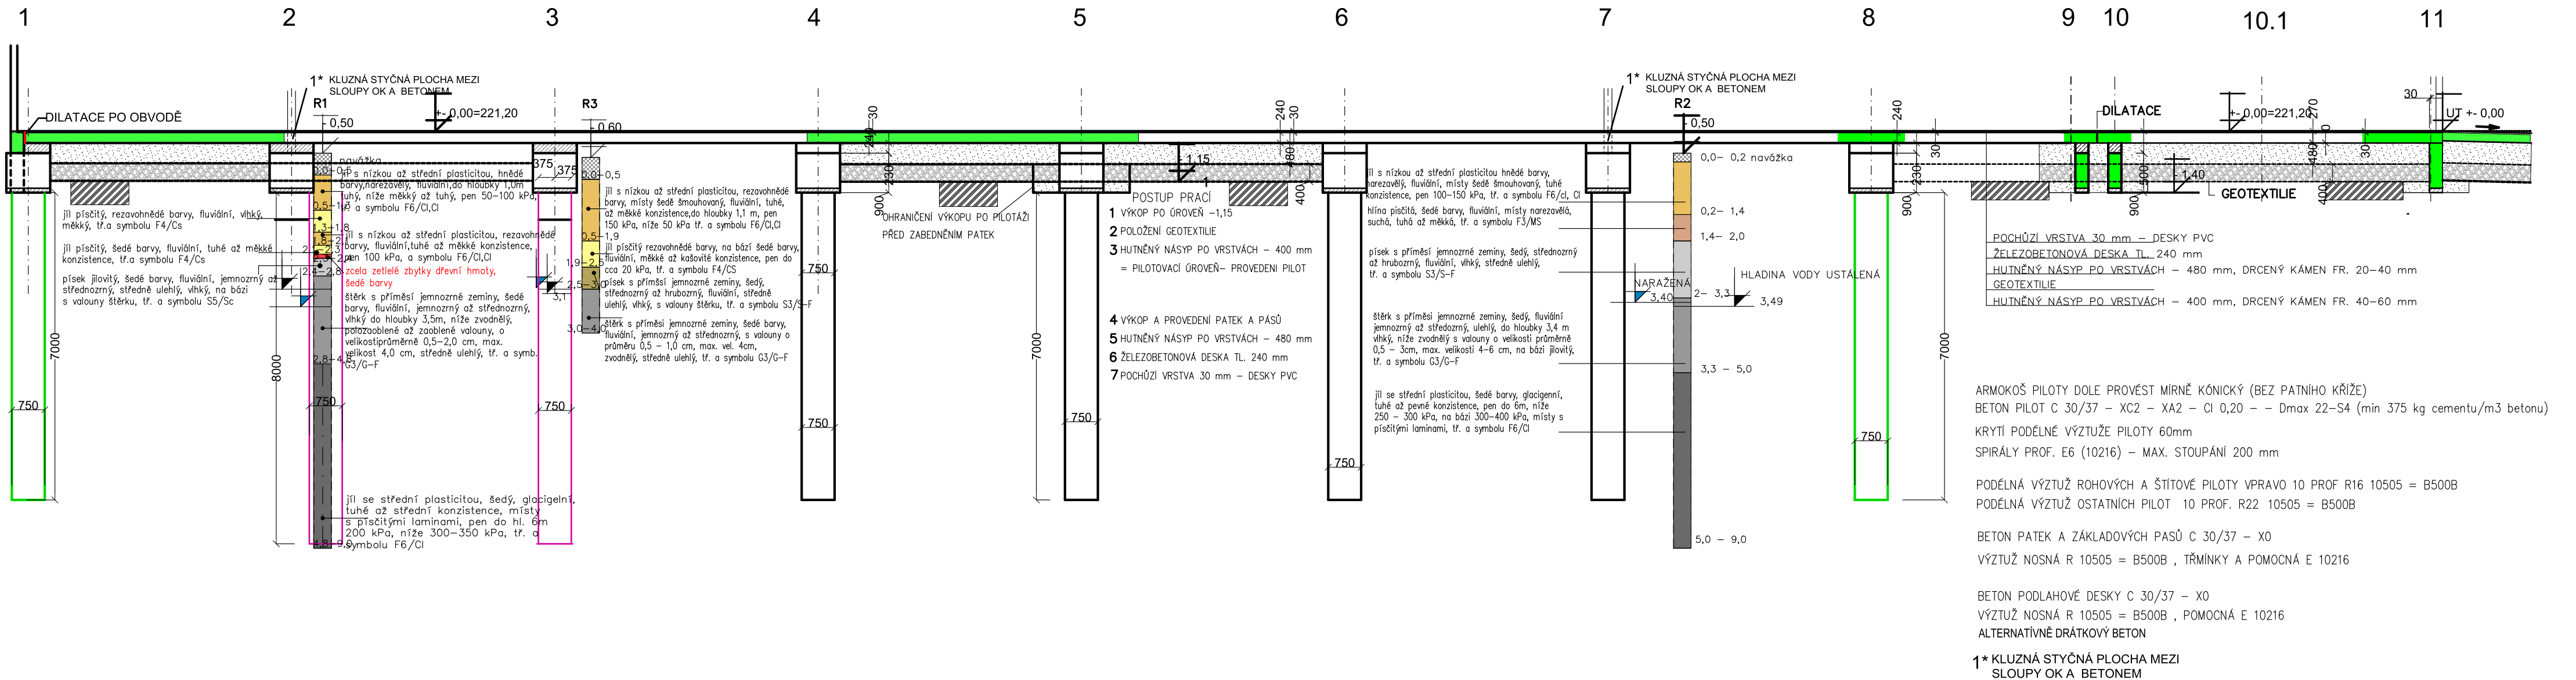

|                       |   |   |            |
|-----------------------|---|---|------------|
| zodpovědný projektant | Otmar Ligocki   | <div><div><div><div><div></div></div><div><div>GELIUSs.r.o.</div></div></div><div>Mírová 98/18<br/>703 00 Ostrava</div></div><div>PROJEKCE A REALIZACE STAVEB</div></div> |            |
| vypracoval            | Ing. Václav Drozdek   |   |            |
| investor              | PMB - ZOS s.r.o.<br>Křištofova 1443/27<br>Radvanice, 716 00 Ostrava |   |            |
| název akce            | REKONSTRUKCE AREÁLU SPOLEČNOSTI PMB-ZOS s.r.o.                      | projekt. stupeň   | datum      |
| objekt                | SO 01 – PŘÍSTAVBA HALY<br>K.Ú. Radvanice, parc.č. 2167/75           | DUR+DSP   | leden 2020 |
|                       |   | měřítko   | počet A4   |
|                       |   | 1:100   | 3          |
| název výkresu         | D.1.2.1 STAVEBNĚ KONSTRUKČNÍ ŘEŠENÍ<br>ŘEZ e-e                      | číslo výkresu   | D.1.2.1 03 |