


Schéma objektov:

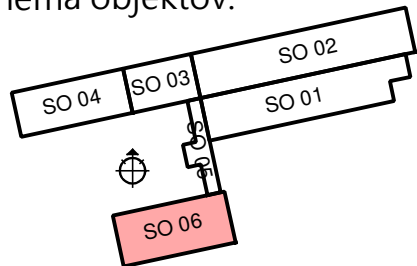

KAPACITY:

PODLAHOVÁ PLOCHA 1.NP:	353,76 m ²
PODLAHOVÁ PLOCHA 2.NP:	354,85 m ²
PODLAHOVÁ PLOCHA SPOLU:	708,61 m ²
OBOSTAVANÝ PRIESTOR:	3'254,402 m ³

SKLADBA KONŠTRUKCIÍ:


- P6 SKLADBA STRECHY NAD
CELÝM OBJEKTOM
STREŠNÁ FÓLIA z polyvinylchloridu
(PVC) hr: 1,5mm
GEOTEXTÍLIA 400g/m²
TEPELNÁ IZOLÁCIA
"TI EPS 100S" hr.: 260mm
GEOTEXTÍLIA 400g/m²
EXISTUJÚCA "IPA" - lepenka
EXISTUJÚCI "betónový poter"
EXISTUJÚCA SPÁDOVÁ VRSTVA
EXISTUJÚCI BETÓNOVÝ PANEL
EXISTUJÚCA OMIETKA

POZNÁMKA:

- VO VŠETKÝCH MIESTNOSTIACH EXIST. PODLAHU ODSTRÁNIŤ A REALIZOVAŤ NOVÉ POVRCHY
- VO VŠETKÝCH MIESTNOSTIACH EXIST. STENY VYSRAVIŤ NOVOU STIERKOU A NATRIEŤ
- DEMONTOVAŤ VŠETKY ZARIAĎOVACIE PREDMETY A OSADIŤ NOVÉ
- POD OBKLAD A DLAŽBU, V KÚPELNI A WC ZHOTIVIŤ NÁTER SANIFLEX ROHY
- VYSTUŽIŤ SIETKOU
- STYK ZARIAĎOVACIEHO PREDMETU A OBKLADU VYTMELIŤ SILIKÓNOVÝM TMELOM
- V PRÍPADE ZMENY ZARIAĎOVACÍCH PREDMETOV JE POTREBNÉ PREPRACOVAŤ
- PRÍSLUŠNÉ INŠTALČNÉ ROZVODY - NIE JE PREDMETOM TEJTO PD
- KOMPLETNÁ VÝMENA VNÚTORNÝCH NN SVIEIDIEL + ÚPRAVA BLESKOZVODU V NUTNOM ROZSAHU
- ZATEPLENIE STRECHY, IZOLÁCIA UMIESTNENÁ Z VONKU NA EXISTUJÚCU HYDROIZOLÁCIU
- REKONŠTRUKCIA HYGIENICKÝCH ZARIADENÍ - NOVÁ DLAŽBA A OBKLADY
- FARBA ODTIENE HNEDEJ A BEŽOVEJ, FORMÁT OBKLAD 500/300mm A DLAŽBA 400/400mm
- VŠETKY VIDITELNÉ STÚPACIE A LEŽATÉ POTRUBIA ZAKRYŤ SADROKARTÓNOM NAPR.: RIGIPS
- PRIESTOR MEDZI DVERNÝM A OKENNÝM OSTENÍM A RÁMOM SA VYPLNÍ PUR-PENOU
- DODÁVATEĽ MUSÍ PRED ZAČATÍM VÝROBY OKIEN A DVERÍ ZAMERAŤ EXISTUJÚCE OTVORY!!!
- OKNÁ VYMIENÄŤ Z EXTERIÉRU _ Uw max. =1,2 W/(m².K)
- VŠETKY SKLOBETÓNOVÉ VÝPLNE OKENNÝCH OTVOROV PONECHAŤ BEZ ZMENY

LEGENDA:


- "RIEŠENÁ ČASŤ" - EXISTUJÚCE POVRCHY OSEKAŤ A DEMONTOVAŤ ZARIAĎOVACIE PREDMETY
- EXISTUJÚCE KONŠTRUKCIE - OBVODOVÉ MURIVO Z "CP", hr.: 450mm + OMIETKA
- TEPELNÁ IZOLÁCIA STENY "TI EPS 70F" hr.: 160mm
- TEPELNÁ IZOLÁCIA STRECHY "TI EPS 100S" hr.: 260mm

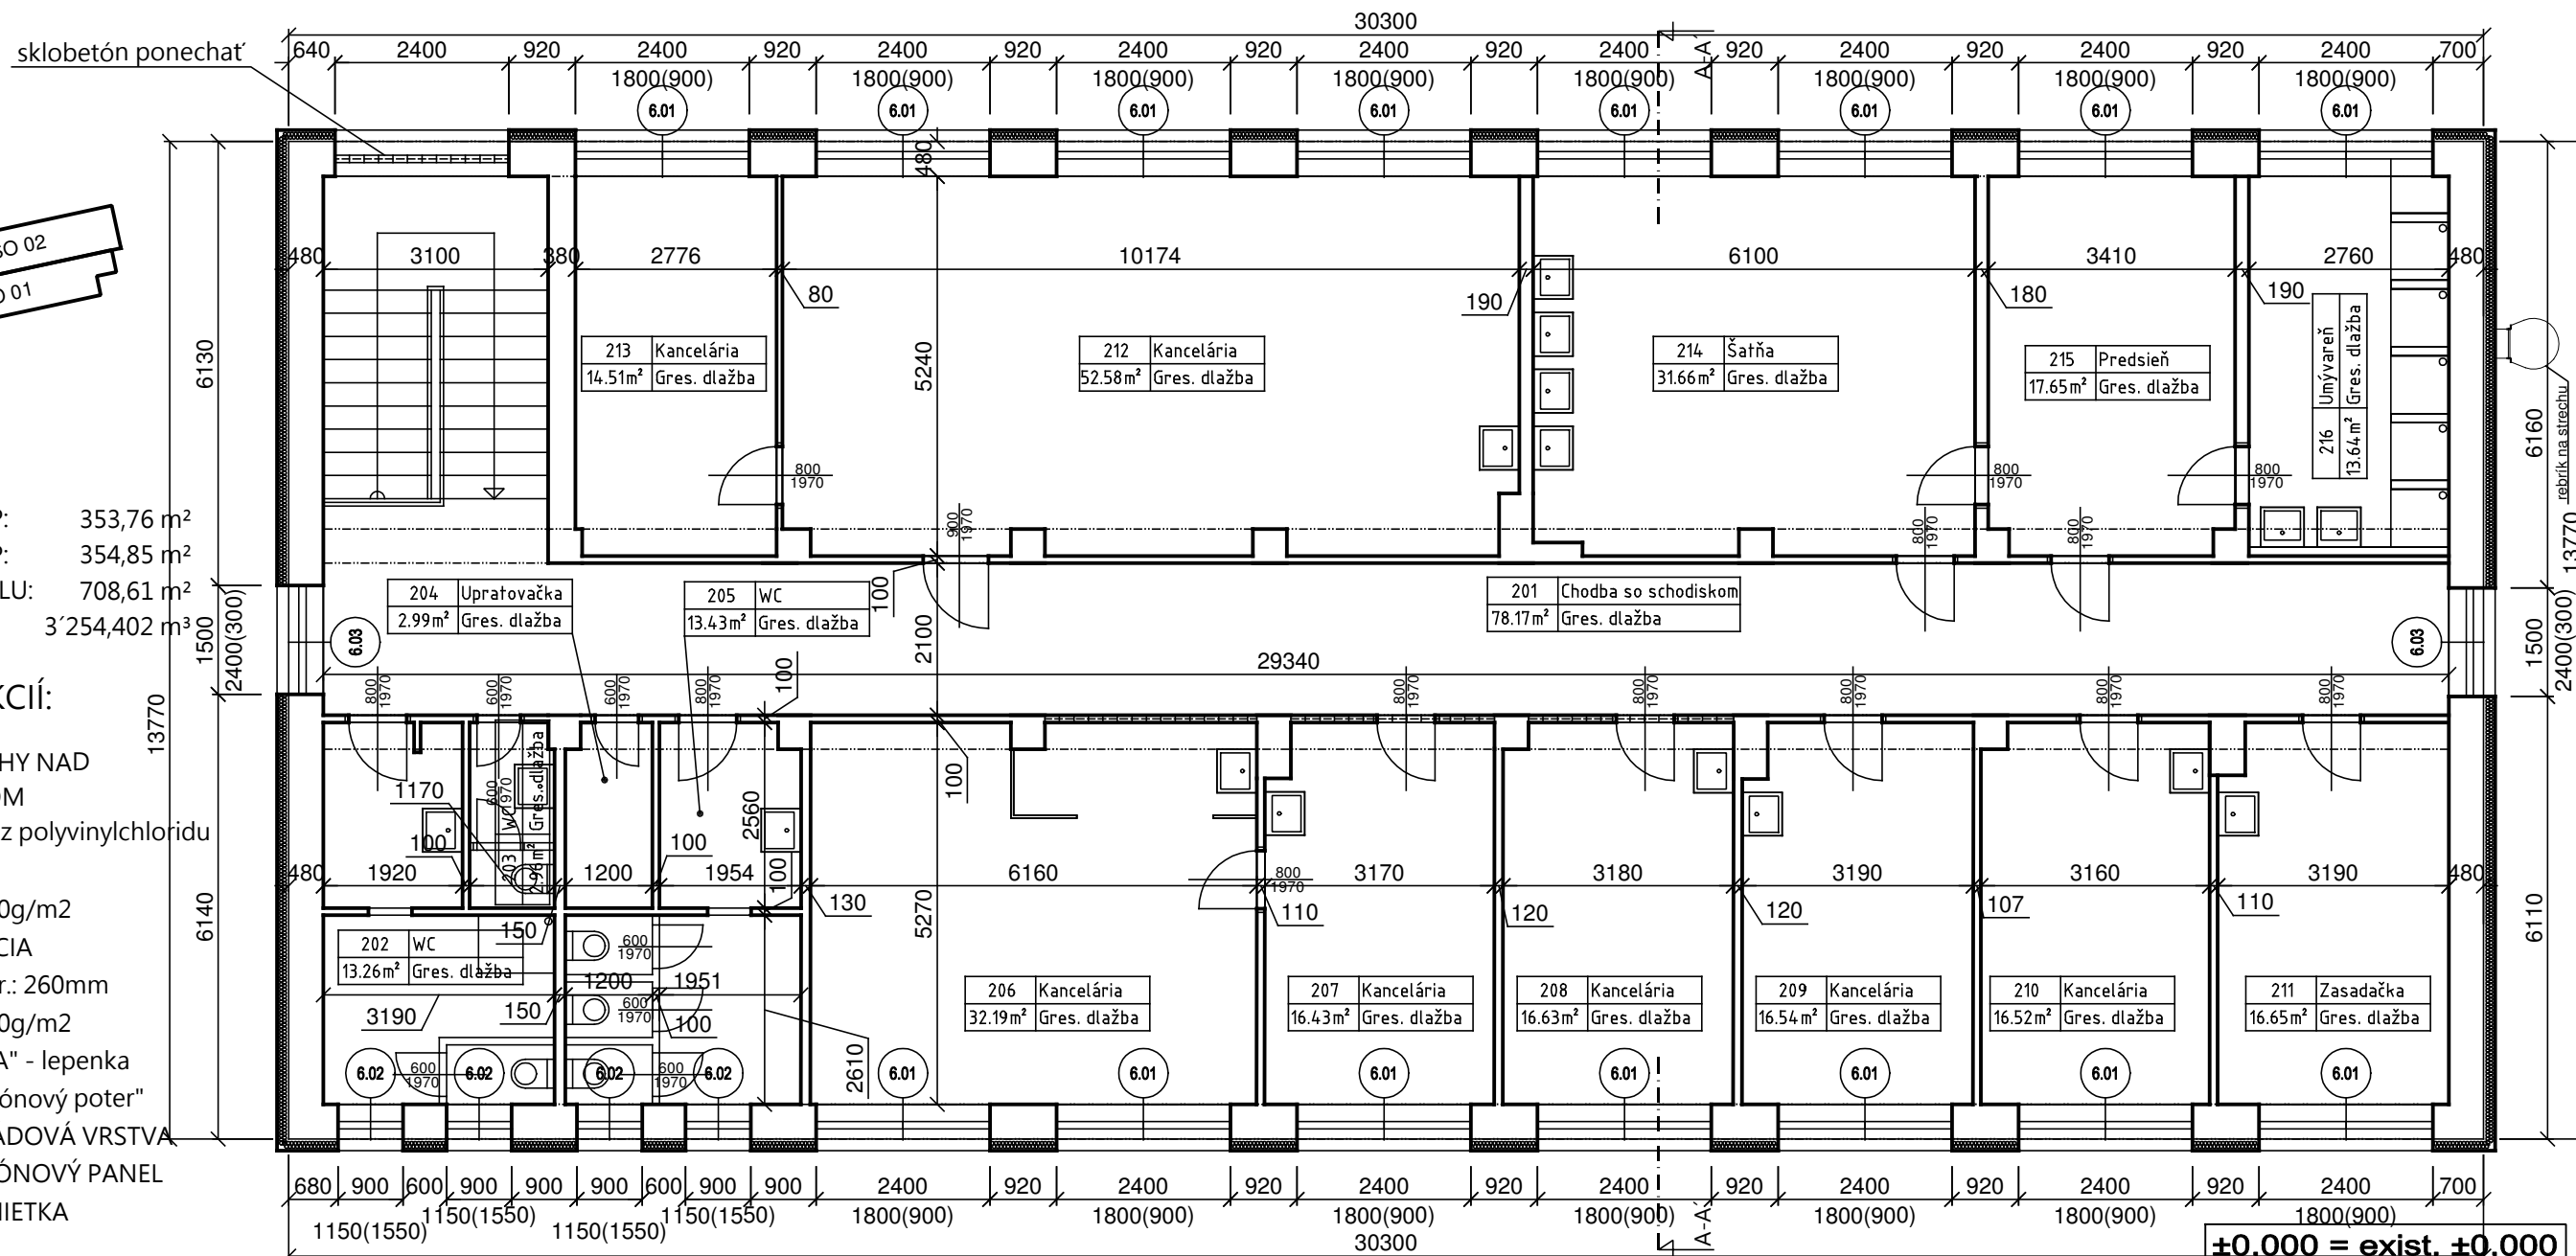

±0,000 = exist. ±0,000

- PROJEKTANT NENESIE ŽIADNU ZODPOVEDNOSŤ ZA ZMENY USKUTOČNENÉ
BEZ PÍSOVNÉHO SÚHLASU PROJEKTANTA !!!
- TENTO VÝKRES JE ORIGINÁL, JEHO KOPÍROVANIE JE TRESTNÉ
PODĽA ZÁKONA

SADA ČÍSLO:

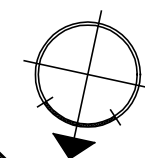

Názov stavby:

**REKONŠTRUKCIA AREÁLU
SPOLOČNOSTI PMB-ZOS s.r.o.**

Objednávateľ:

PMB-ZOS s.r.o.
KRIŠTOFOVA 1443/27, Ostrava-Radvanice 716 00

Miesto stavby:

okres Ostrava - mesto
K.Ú. Radvanice, č.p. 2167/12 a 2167/64

Stupeň projektu:

Projekt pre ohlásenie stavebných úprav príp. stavebné povolenie

Autor:

ing.arch. Sobčák Jozef

Zodp. projektant:

ing. Jaromír Ferdian

Stavebný objekt:

SO 06 - ADMINISTRATÍVNE PRIESTORY

Názov výkresu:

pôdorys 2.NP

SO/ARCH s.r.o.
Bytčická 16, 010 01 Žilina
tel.: 00421 - 907 / 830 485
e-mail: jozefsobcak@gmail.com

Profesia:

SK

Dátum_Rev:

09/2019_xx/xxx

Mierka:

1:100

Zakázka:

1309_2019

Číslo výkresu:

02