



ŘEZ A-A: M 1:50

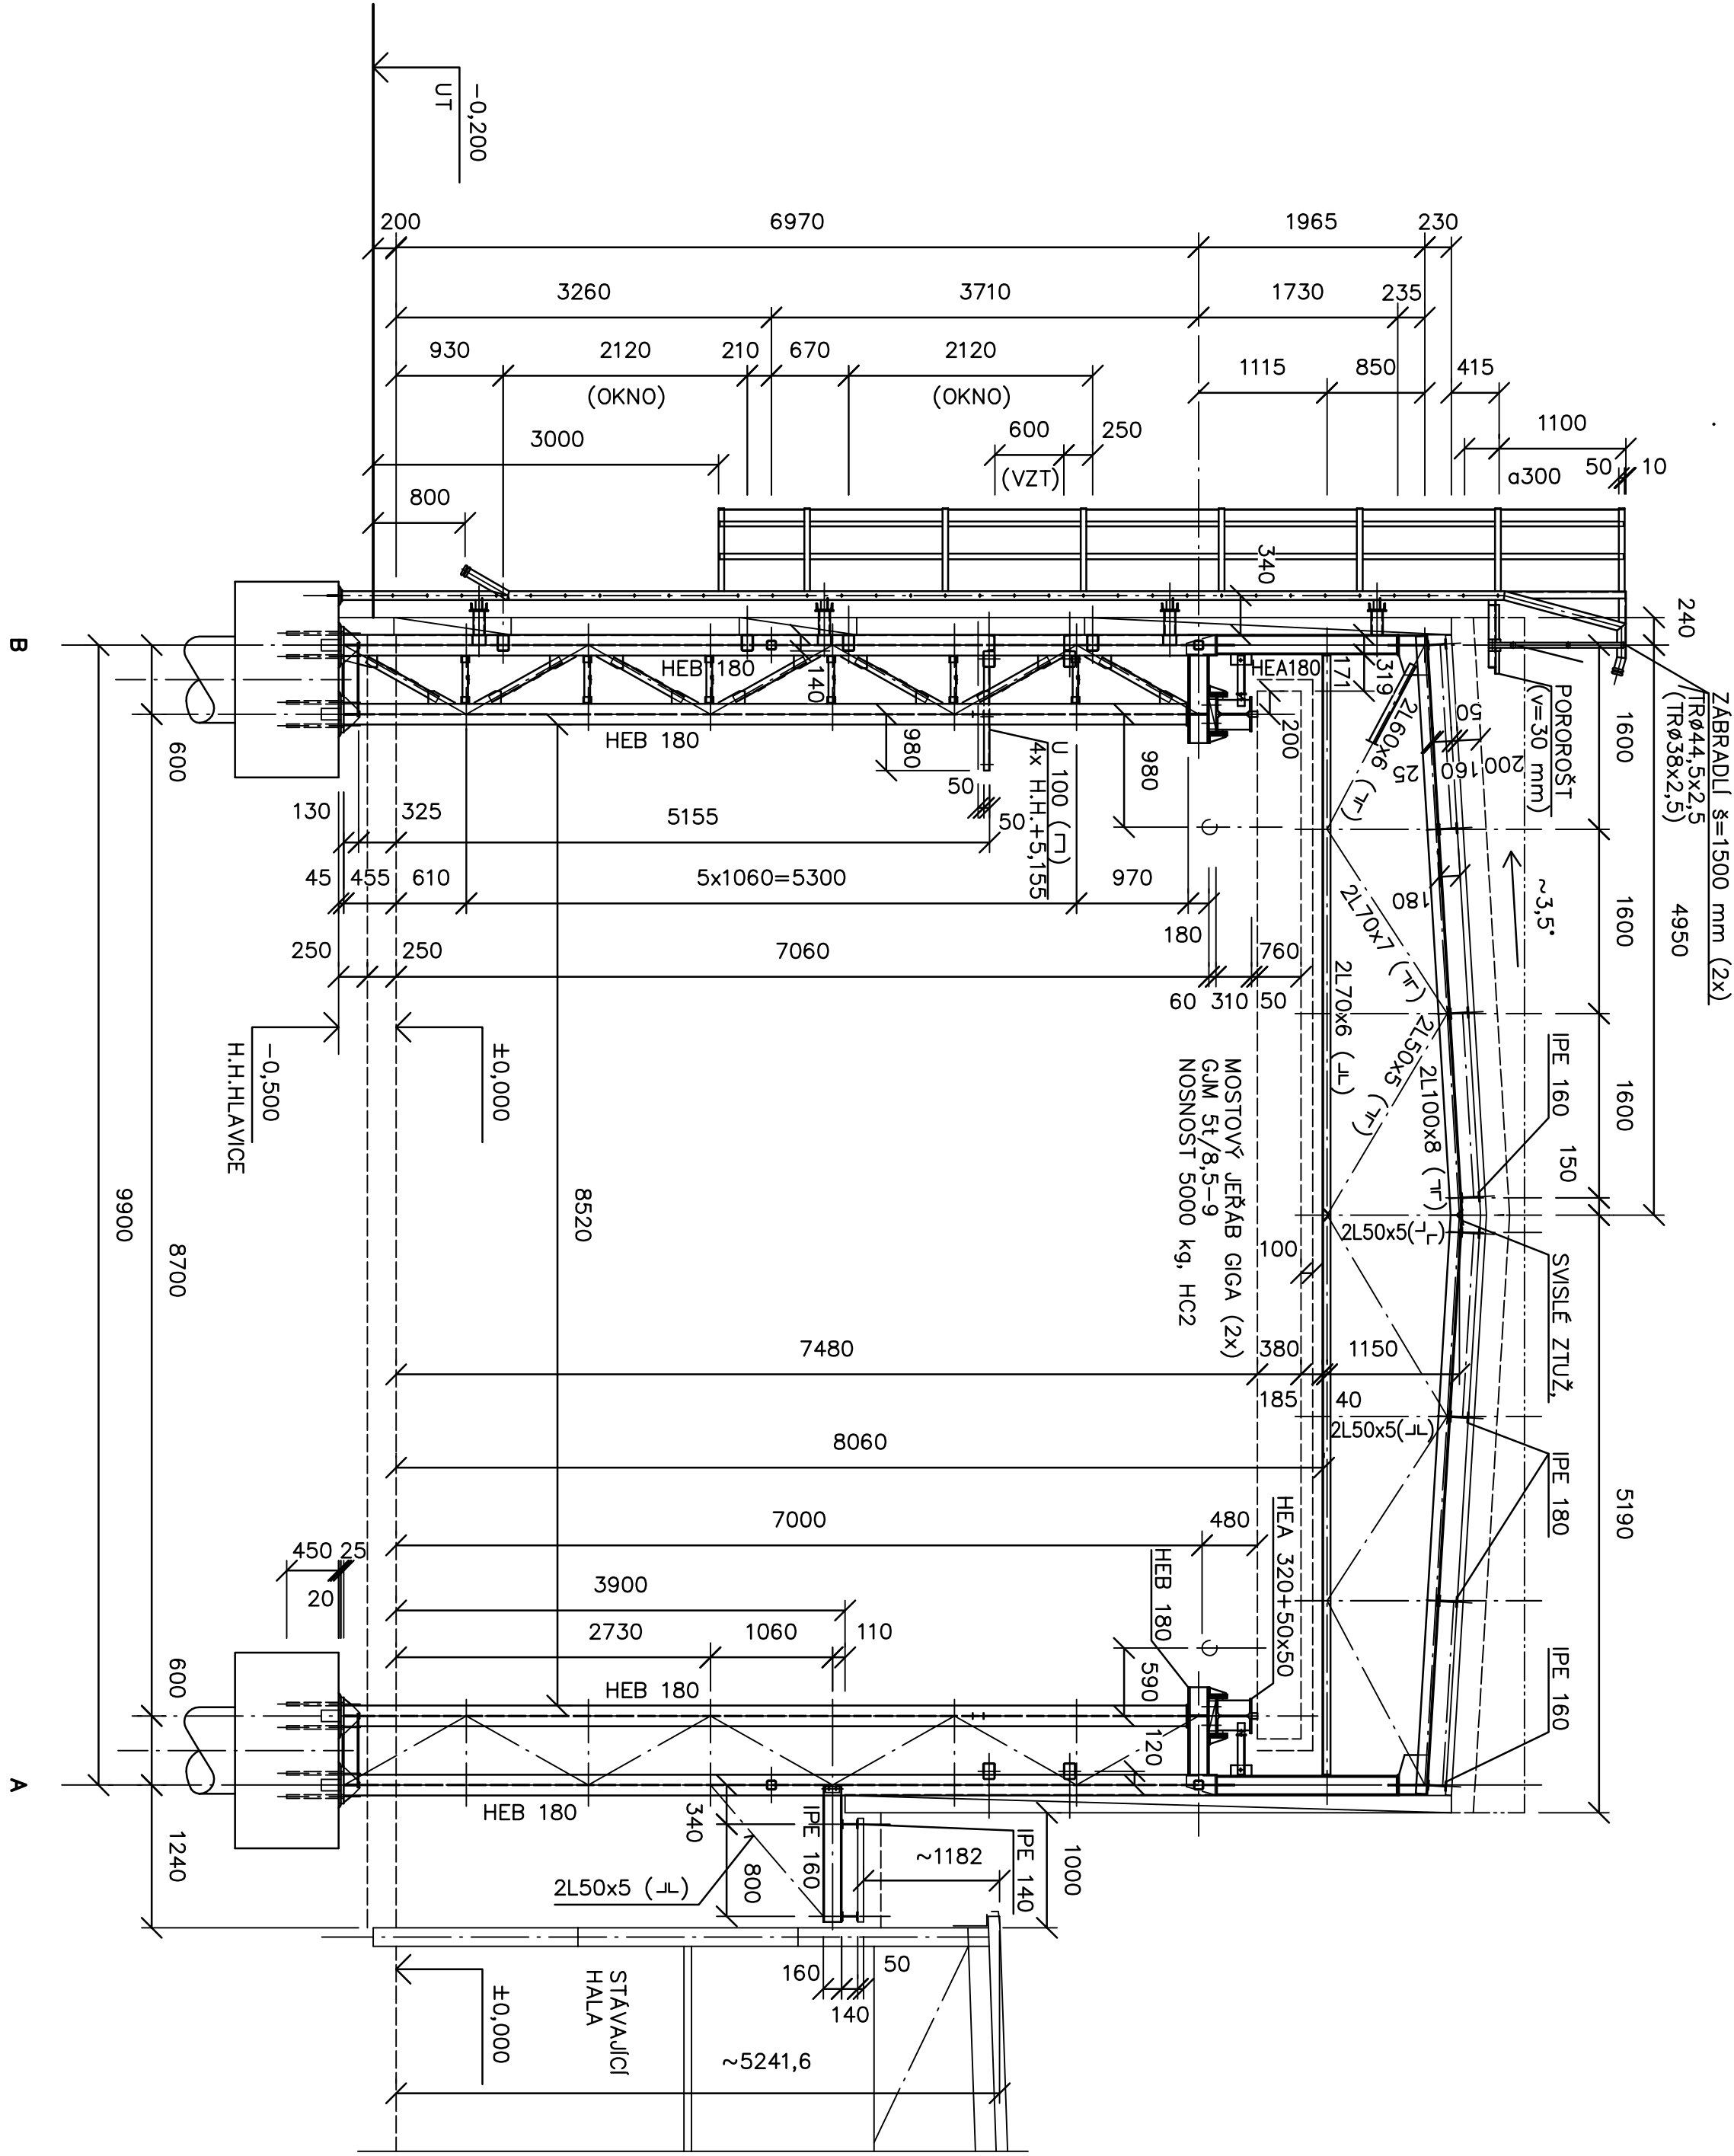

ŘEZ B-B: M 1:50


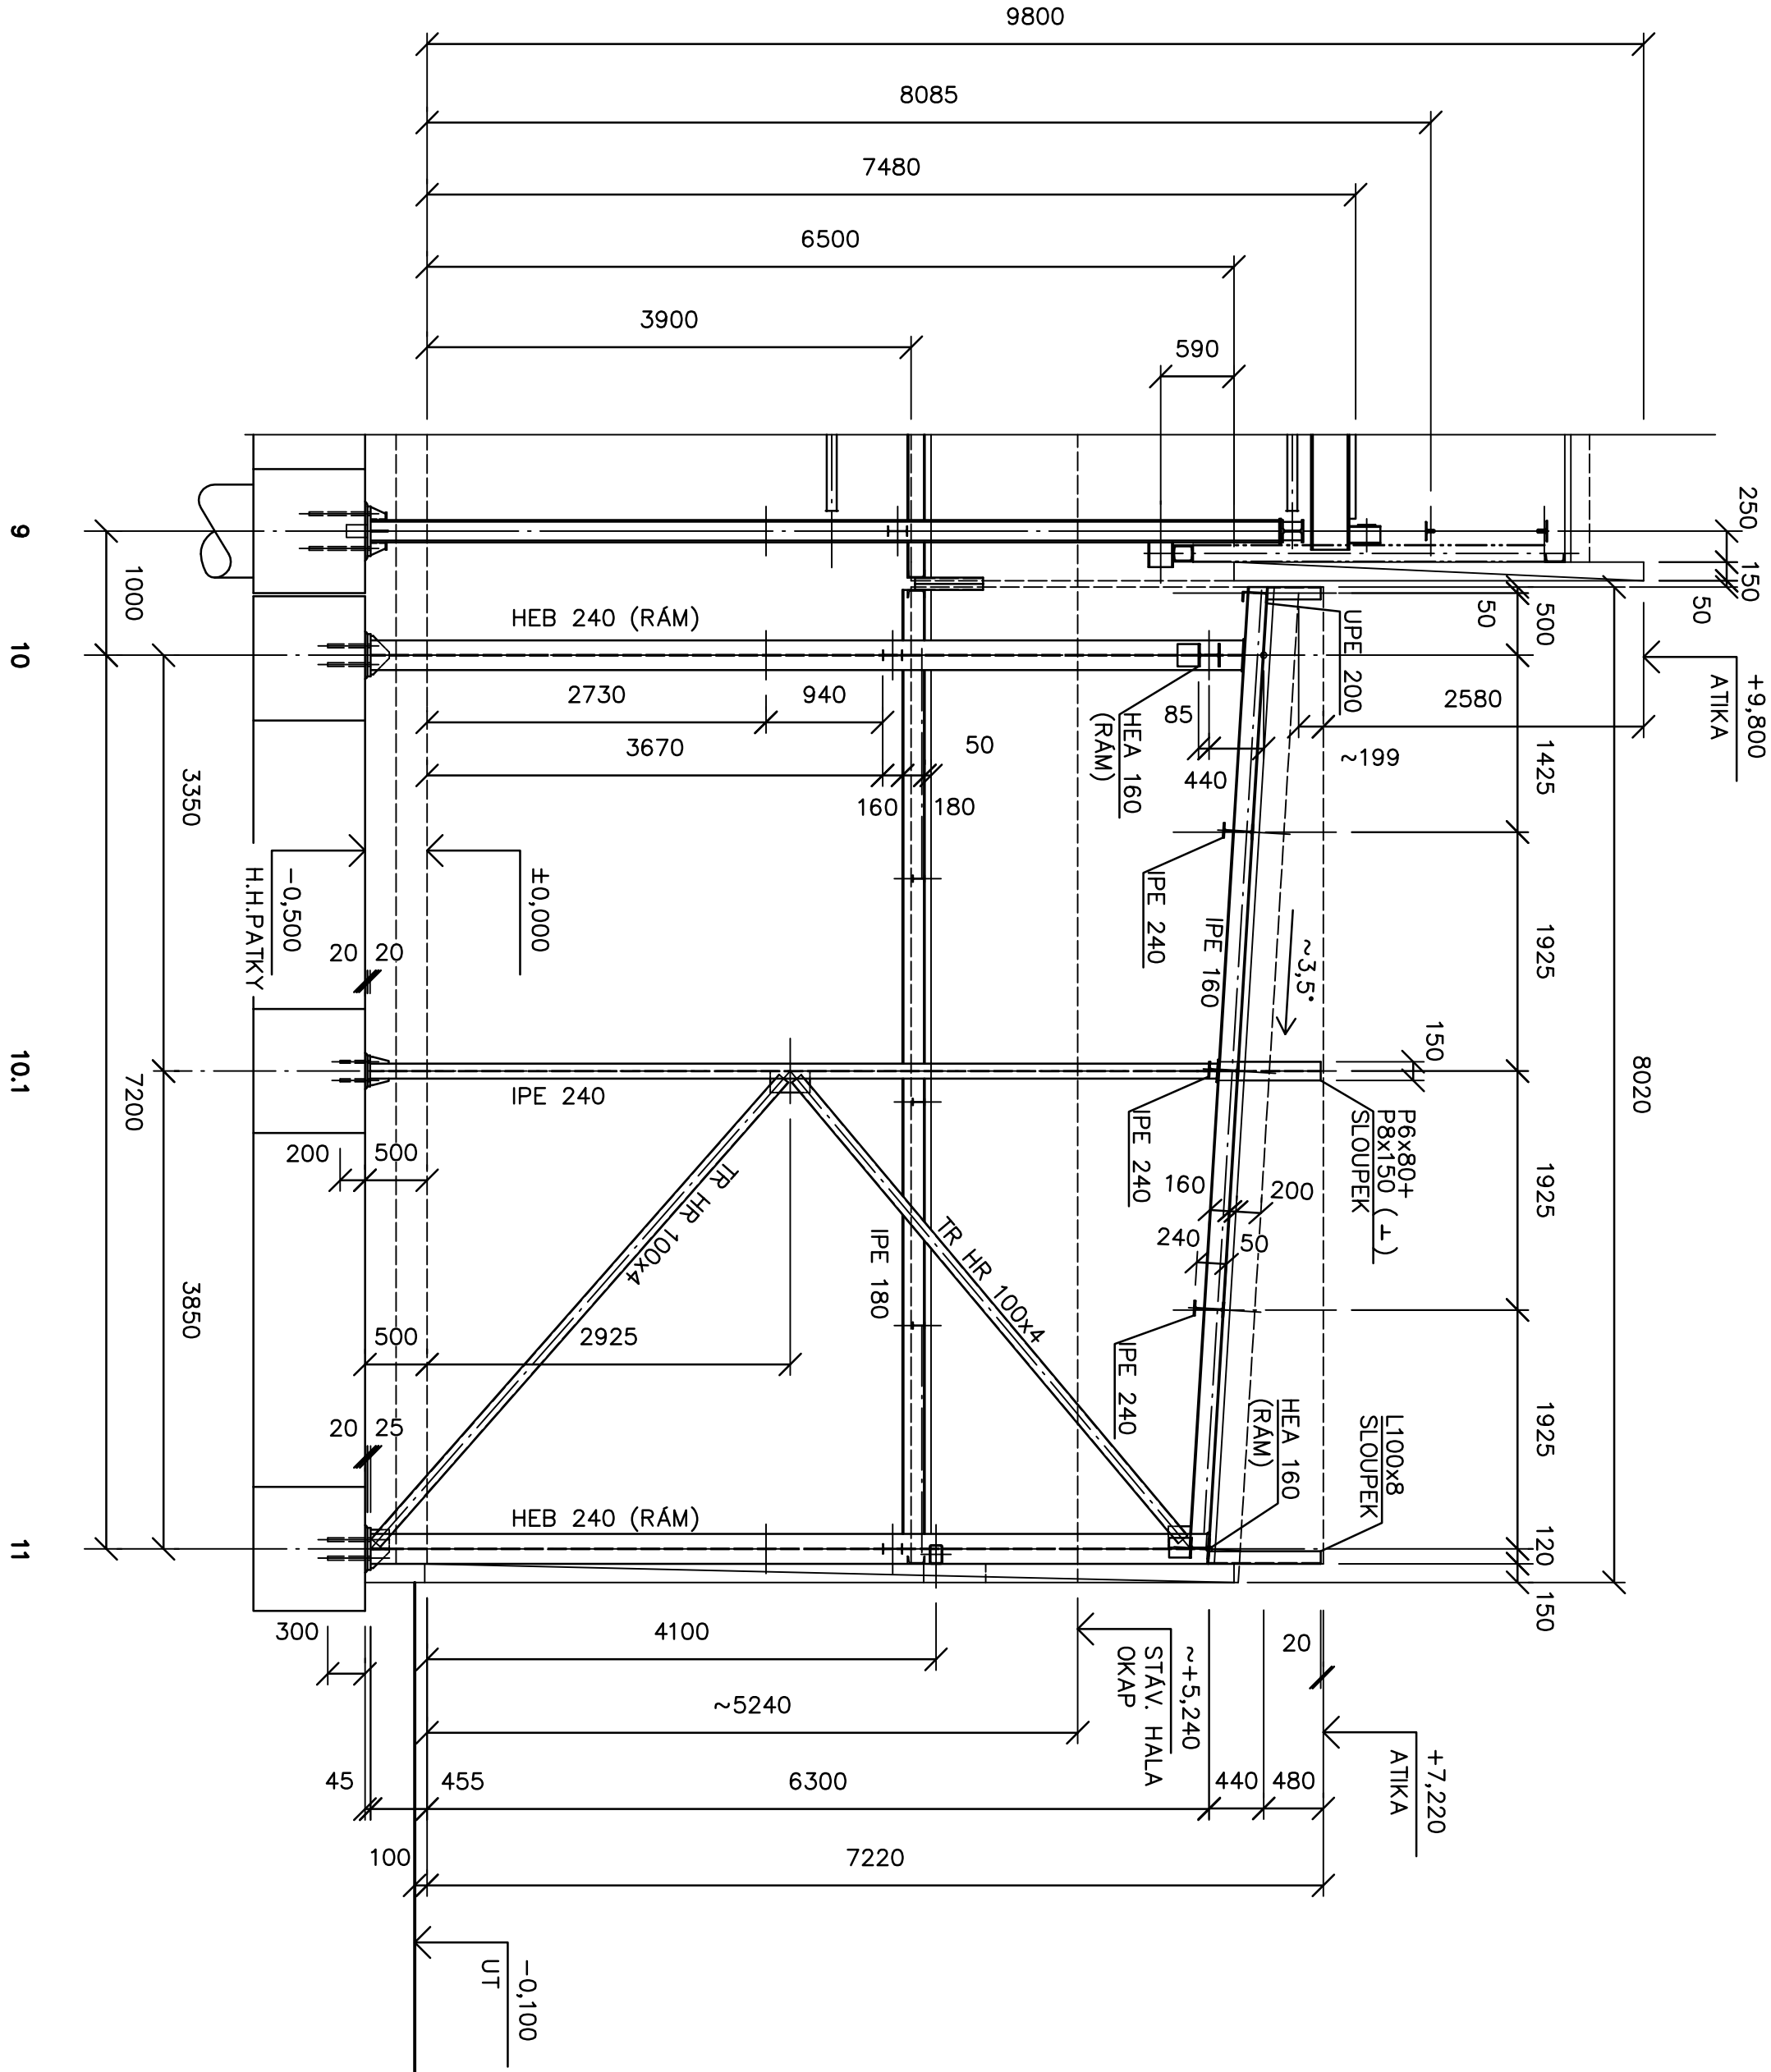


SVISLÉ ZTUŽIDLO V Ř."A", "B": M 1:100

4 ks OTVOR PRO DVEŘE POUZE V Ř. "B" MEZI SL. Ř."6"-7"


POHLED "P1": M 1:100

STĚNY KRESLENY ČAROVANOU ČAROU

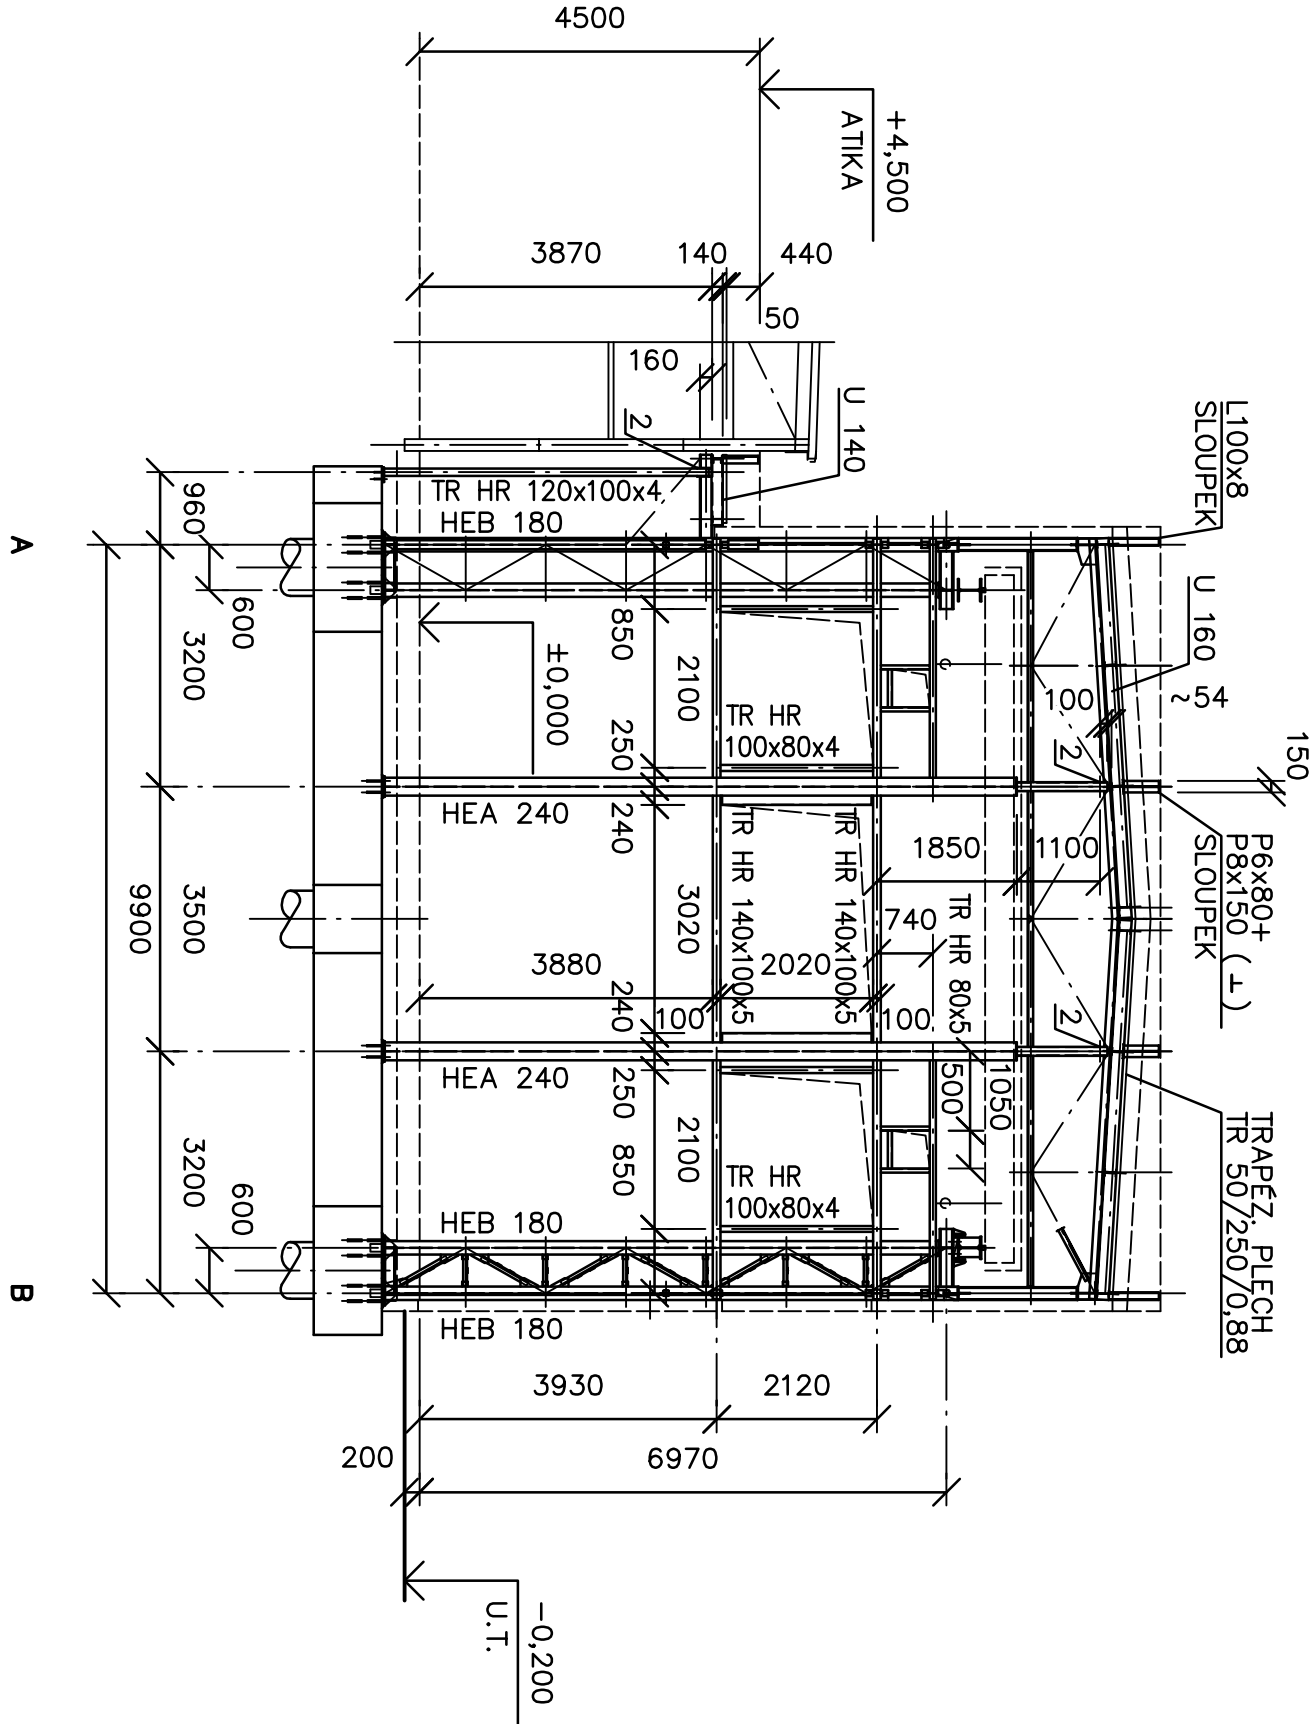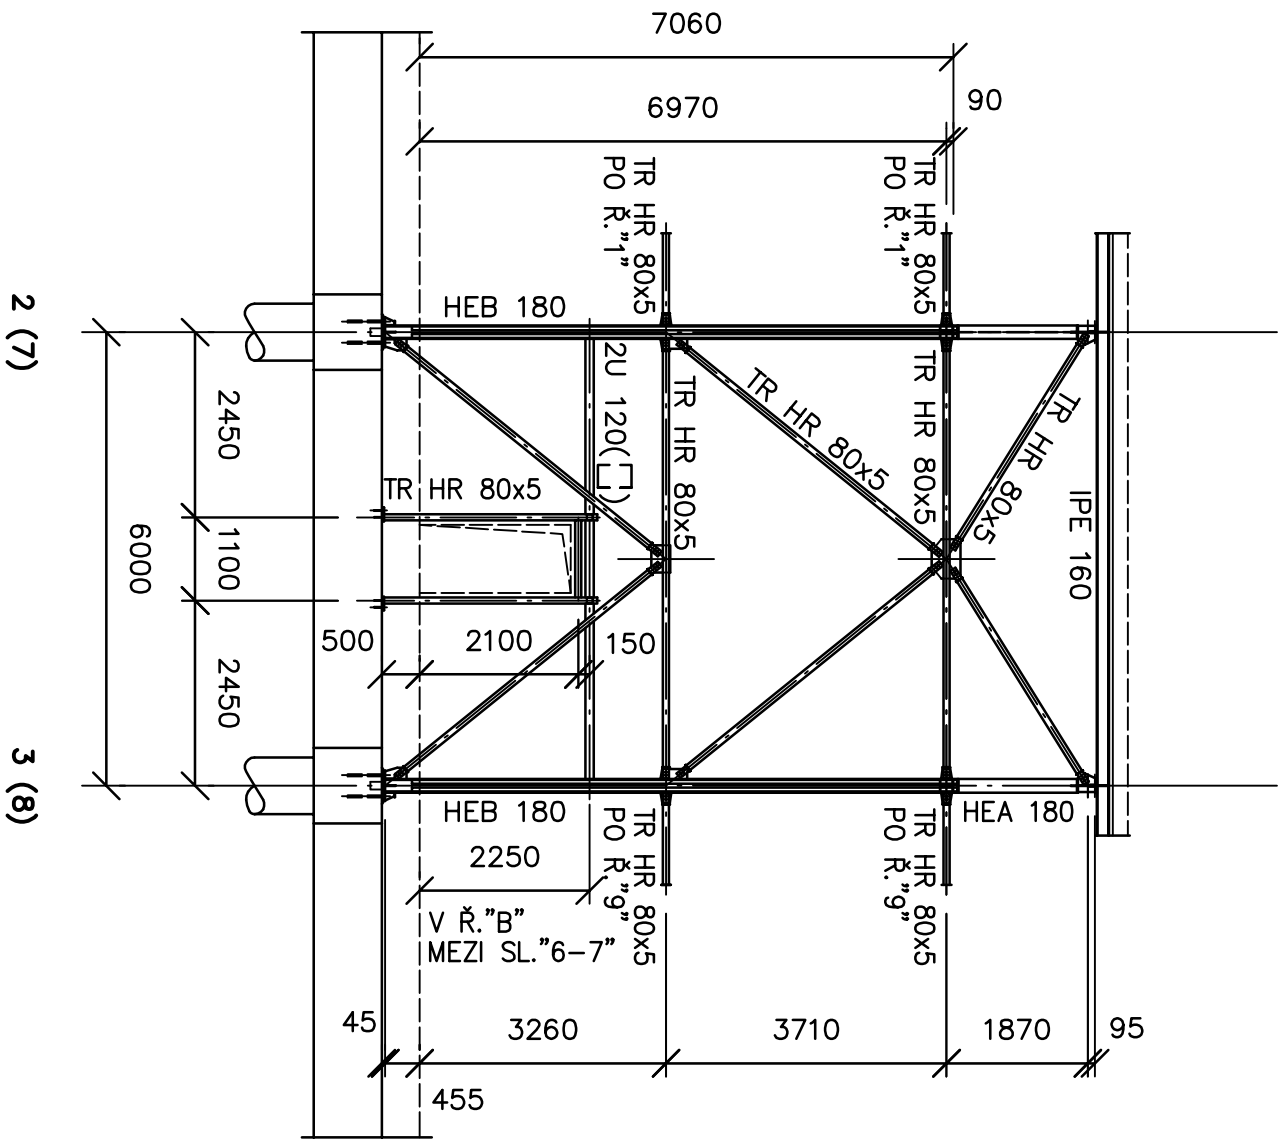

BRZDNÉ ZTUŽIDLO V Ř."A", "B": M 1:100

2 ks

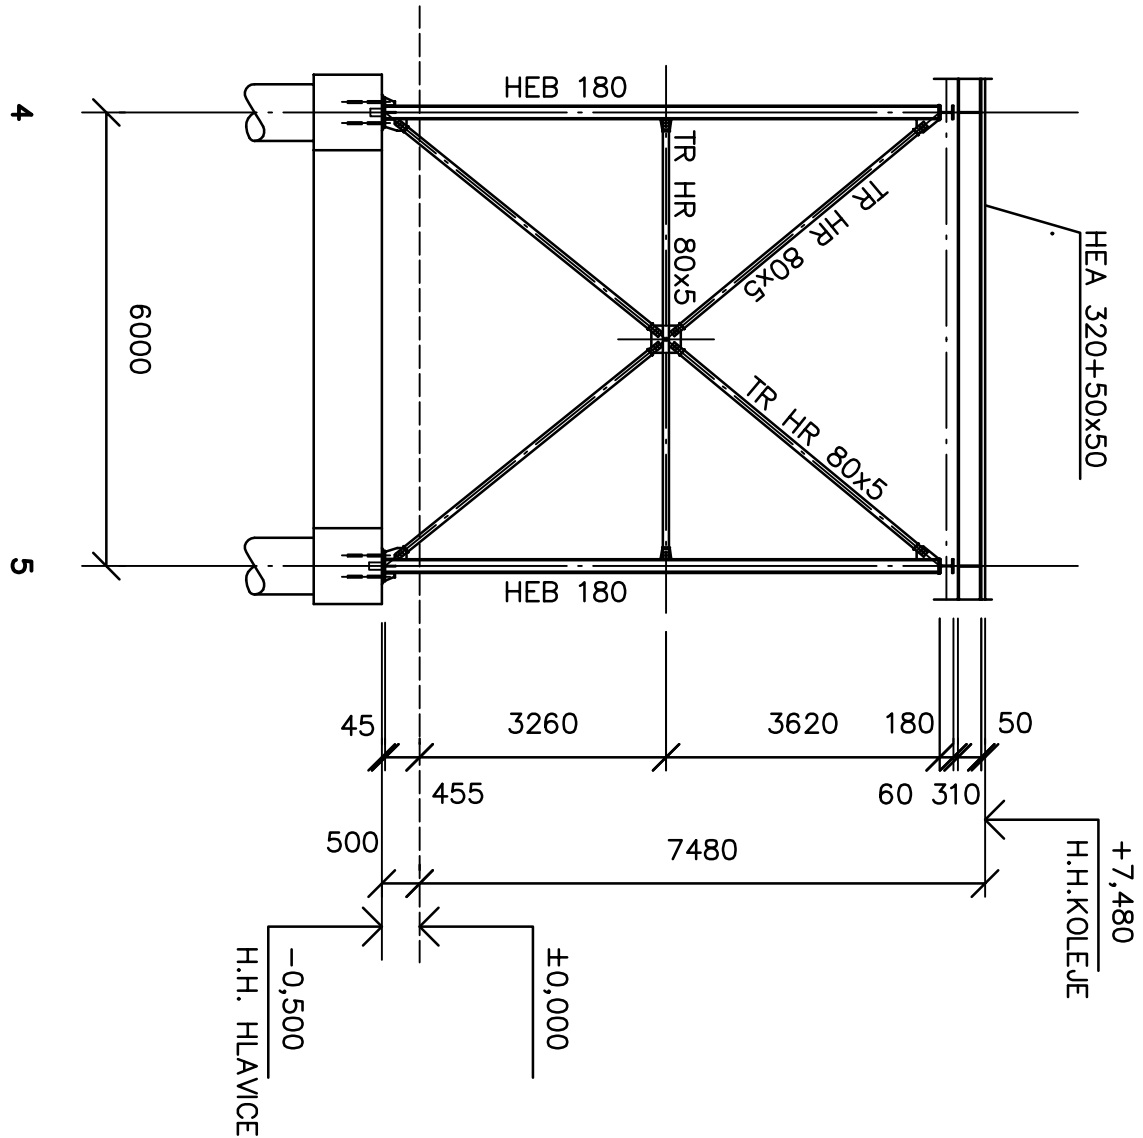

POZNÁMKA:

- 1 - PŘÍPOJ UMOŽŇUJÍCÍ POSUN VE SMĚRU PODELNÉ OSY NOSNIKU
 - 2 - PŘÍPOJ UMOŽŇUJÍCÍ POSUN VE SMĚRU SVISLÉ OSY SLOUPU
- ŘEZ A-A, B-B, POHLED "P1" JE OZNAČEN NA VÝKRESECH D.1.2.2.3, D.1.2.2.4

zodpovědný projektant Ing. Zdeněk Fabián		projekt, stupnět		datum říjen 2019	
vyraboval Ing. Zdeněk Fabián		měřičko		počet 14	
investor PMB - ZOS s.r.o. Křištofova 1443/27 Radvanice, 716 00 Ostrava		projekt, stupnět		datum říjen 2019	
název akce REKONSTRUKCE AREÁLU SPOLEČNOSTI PMB-ZOS s.r.o.		měřičko		počet 14	
objekt SO 01 - PŘÍSTAVBA HALY K.U. Radvanice, parcela č. 2167/75		měřičko		počet 14	
název výkresu ŘEZ A-A, B-B, POHLED "P1"		měřičko		počet 14	
		číslo výkresu		D.1.2.2.5	