


Půdorys 1.NP - výkres č.2 - měřítko (1:150) - formát A4

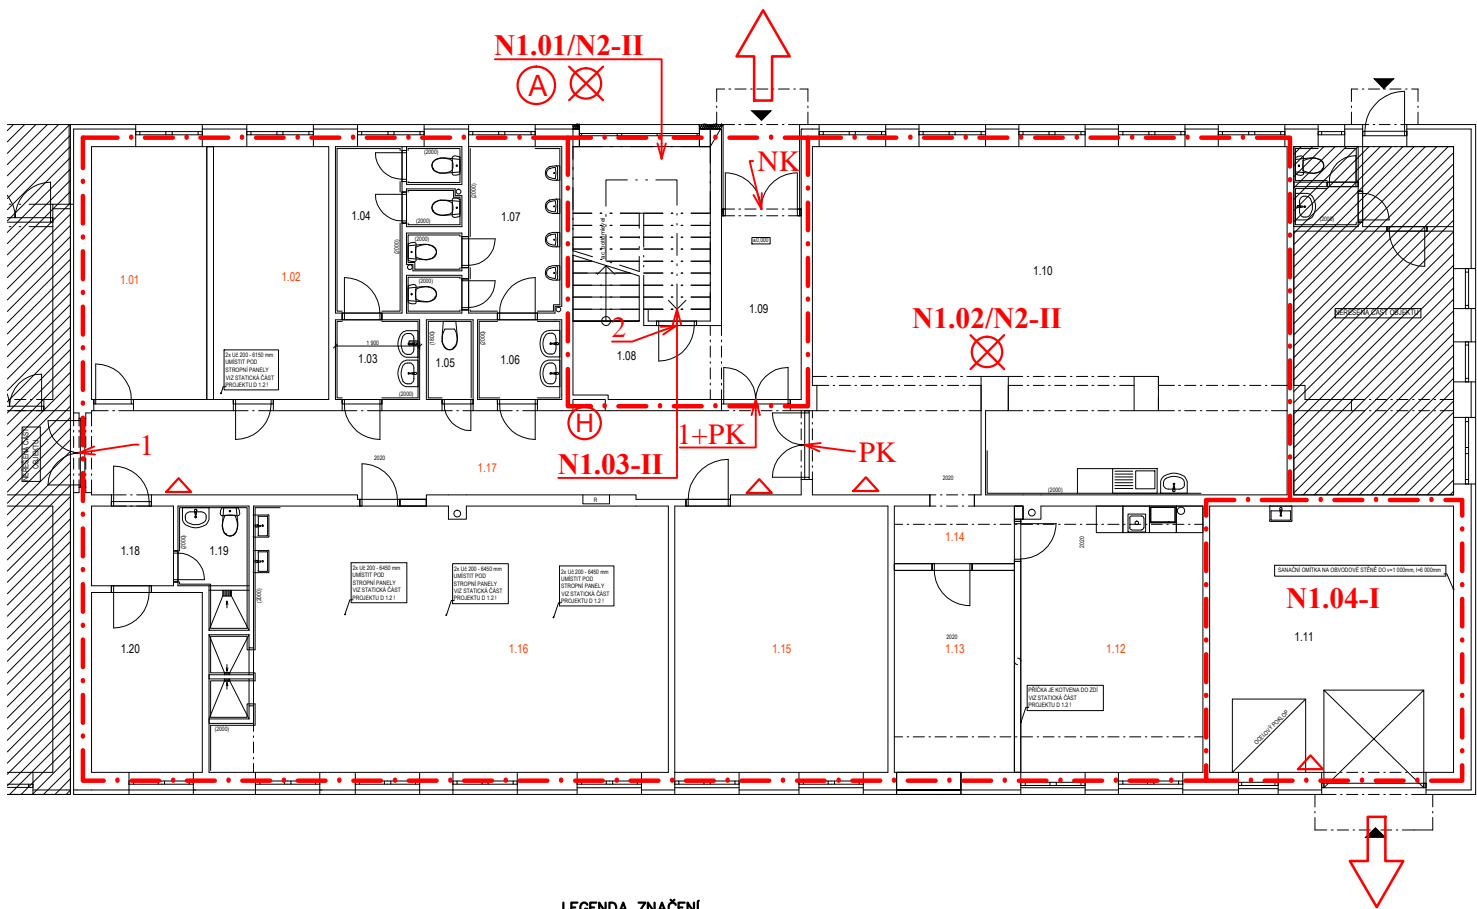

LEGENDA ZNAČENÍ

- POŽÁRNÍ ÚSEKY
- HASIČÍ PŘÍSTROJ
- VÝTOK HADICOVÉHO SYSTÉMU D19
- NOUZOVÉ OSVĚTLENÍ ÚNIKOVÝCH CEST
- 1 STÁVAJÍCÍ DVEŘE EI15-C/DP3
- 2 NOVÉ DVEŘE EI15-C/DP3
- NK NOUZOVÉ KOVÁNÍ DLE ČSN EN 179
- PK PANIKOVÉ KOVÁNÍ DLE ČSN EN 179

Č.M.	ÚČEL MÍSTNOSTI	PODLAHA	
		[M2]	POVRCH
1.01	KANCELÁŘ	14,82	KOBEREČ
1.02	KANCELÁŘ	14,82	KOBEREČ
1.03	PŘEDSÍŇ WC ŽENY	3,42	KERAMICKÁ DLAŽBA
1.04	WC ŽENY	8,06	KERAMICKÁ DLAŽBA
1.05	ÚKLIDOVÁ KOMORA	1,89	KERAMICKÁ DLAŽBA
1.06	PŘEDSÍŇ WC MUŽI	3,42	KERAMICKÁ DLAŽBA
1.07	WC MUŽI	10,40	KERAMICKÁ DLAŽBA
1.08	SCHODIS TUVÝ PROSTOR	17,59	KERAMICKÁ DLAŽBA
1.09	ZÁOBERÍ	7,46	KERAMICKÁ DLAŽBA
1.10	ZDRŽOVNA ŘIDIČŮ	82,85	KERAMICKÁ DLAŽBA
1.11	GARÁŽ	33,00	BETON
1.12	ZDRŽOVNA ŘIDIČŮ	24,60	PVC
1.13	SERVER	12,29	PVC
1.14	CHODBA	3,51	PVC
1.15	KANCELÁŘ	28,80	KOBEREČ
1.16	UMÝVÁRNA + ŠATNY MUŽI	57,08	KERAMICKÁ DLAŽBA
1.17	CHODBA	30,77	KERAMICKÁ DLAŽBA
1.18	PŘEDSÍŇ	3,33	PVC
1.19	WC + SPRCHA	3,78	KERAMICKÁ DLAŽBA
1.20	ŠATNA ŽENY	10,13	PVC
		372,02 m²	