


RH

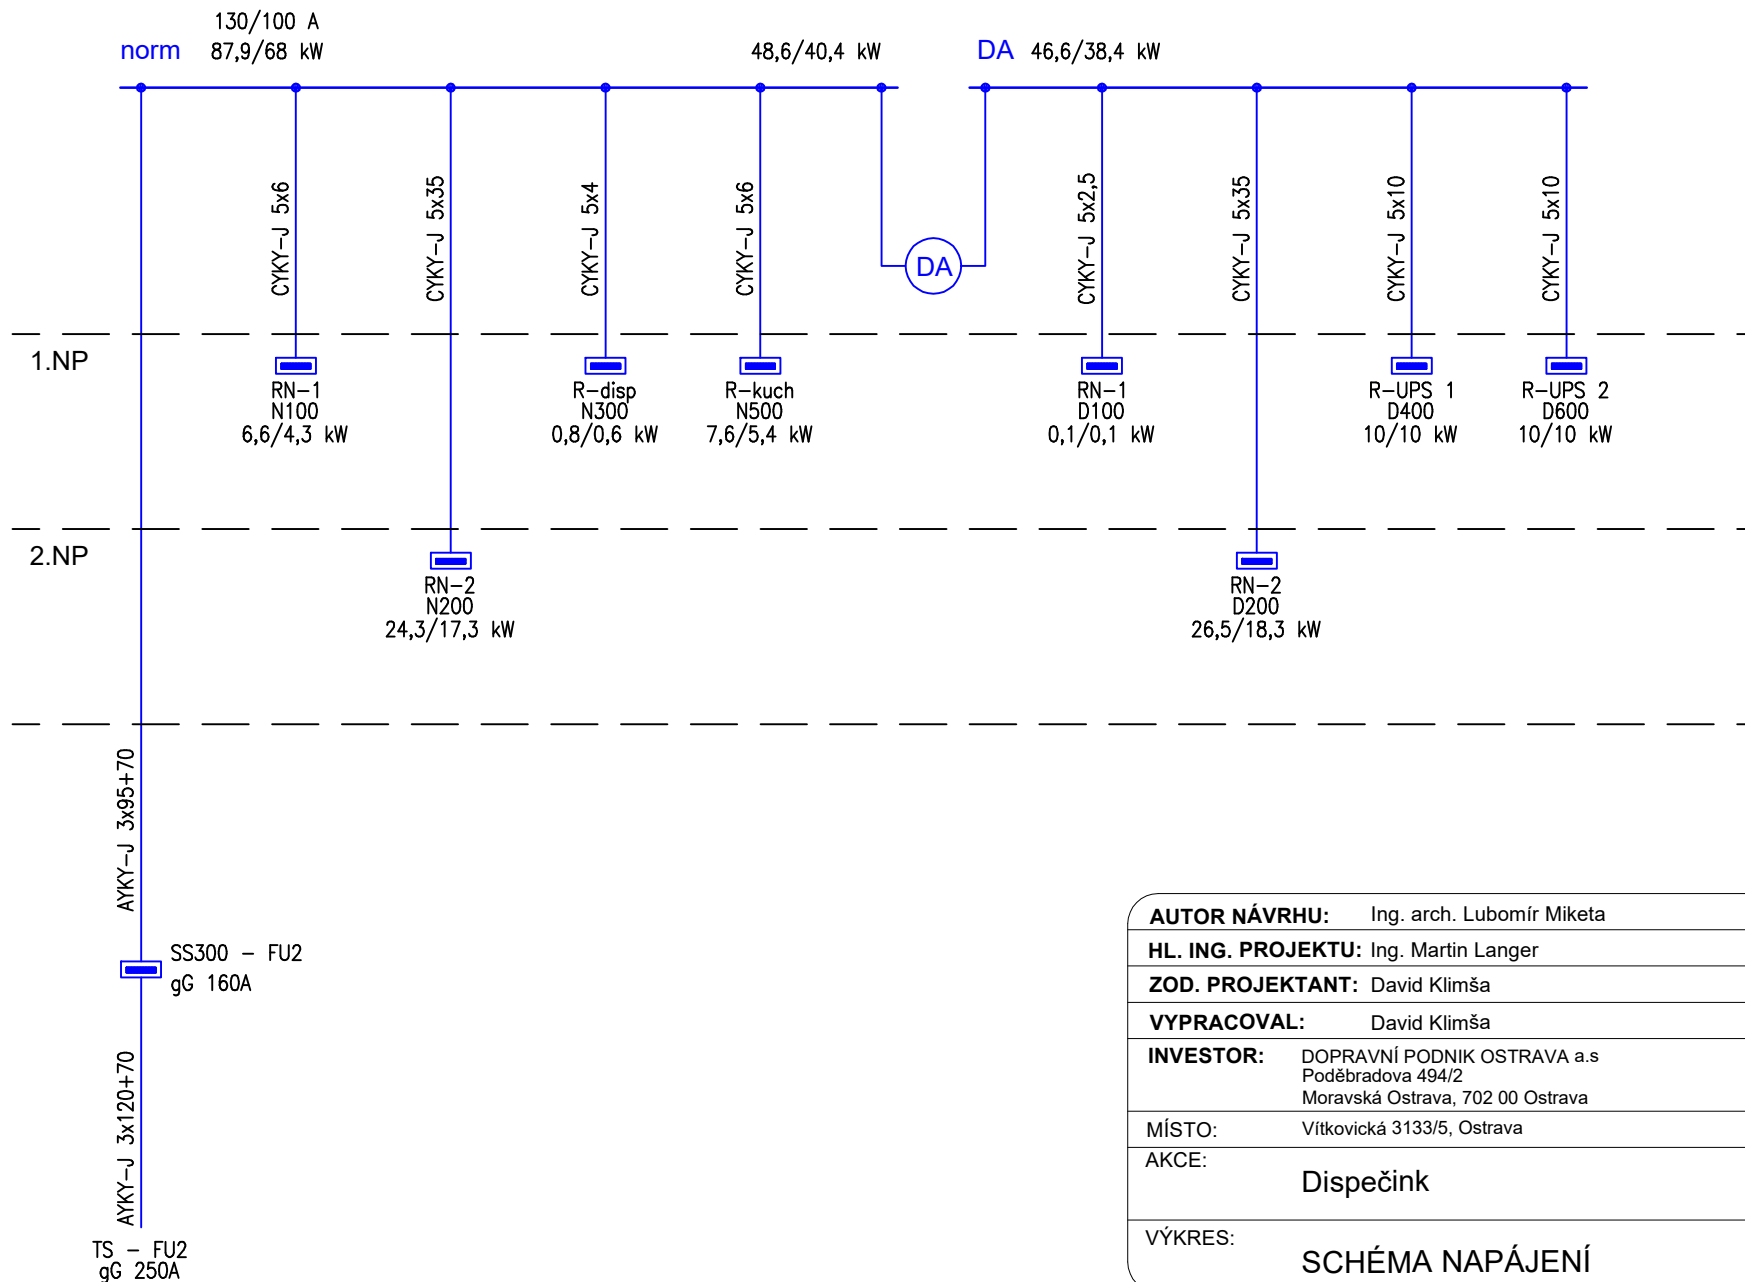

AUTOR NÁVRHU: Ing. arch. Lubomír Miketa			
HL. ING. PROJEKTU: Ing. Martin Langer			
ZOD. PROJEKTANT: David Klimša			
VYPRACOVAL: David Klimša			
INVESTOR: DOPRAVNÍ PODNIK OSTRAVA a.s Poděbradova 494/2 Moravská Ostrava, 702 00 Ostrava			
MÍSTO:	Vítkovická 3133/5, Ostrava	Č. ZAK.:	2020050102
AKCE:	Dispečink	DATUM:	05/2020
		STUPEŇ:	DSP
VÝKRES:	SCHÉMA NAPÁJENÍ	MĚŘITKO:	Č. VÝKRESU
		_ (A4)	D.1.4.4.2.3