



ŘEZ 2-2

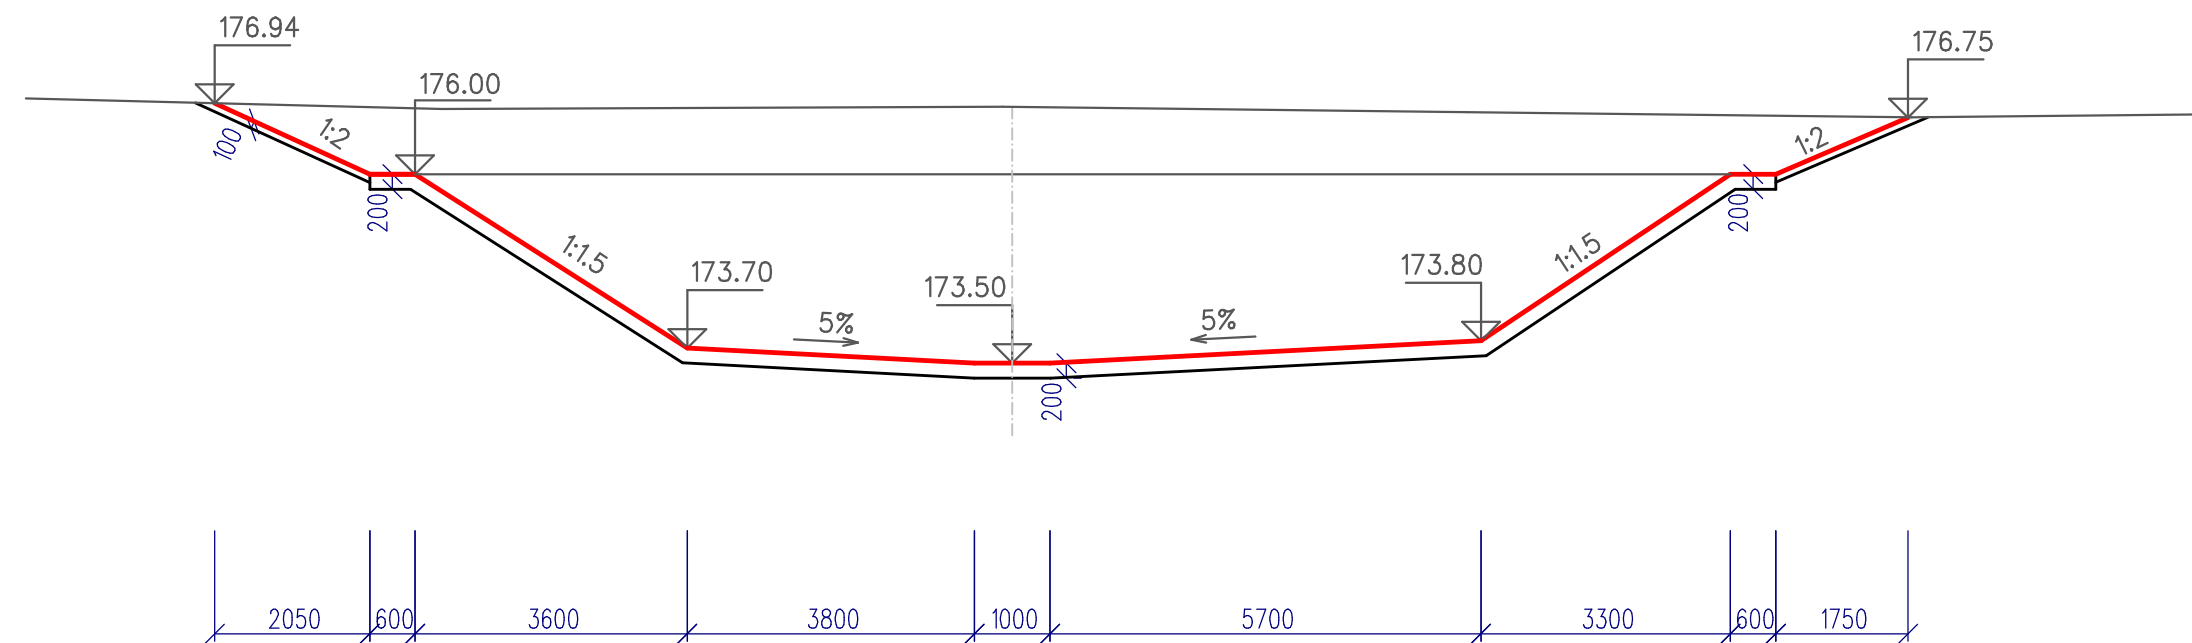

ŘEZ 3-3

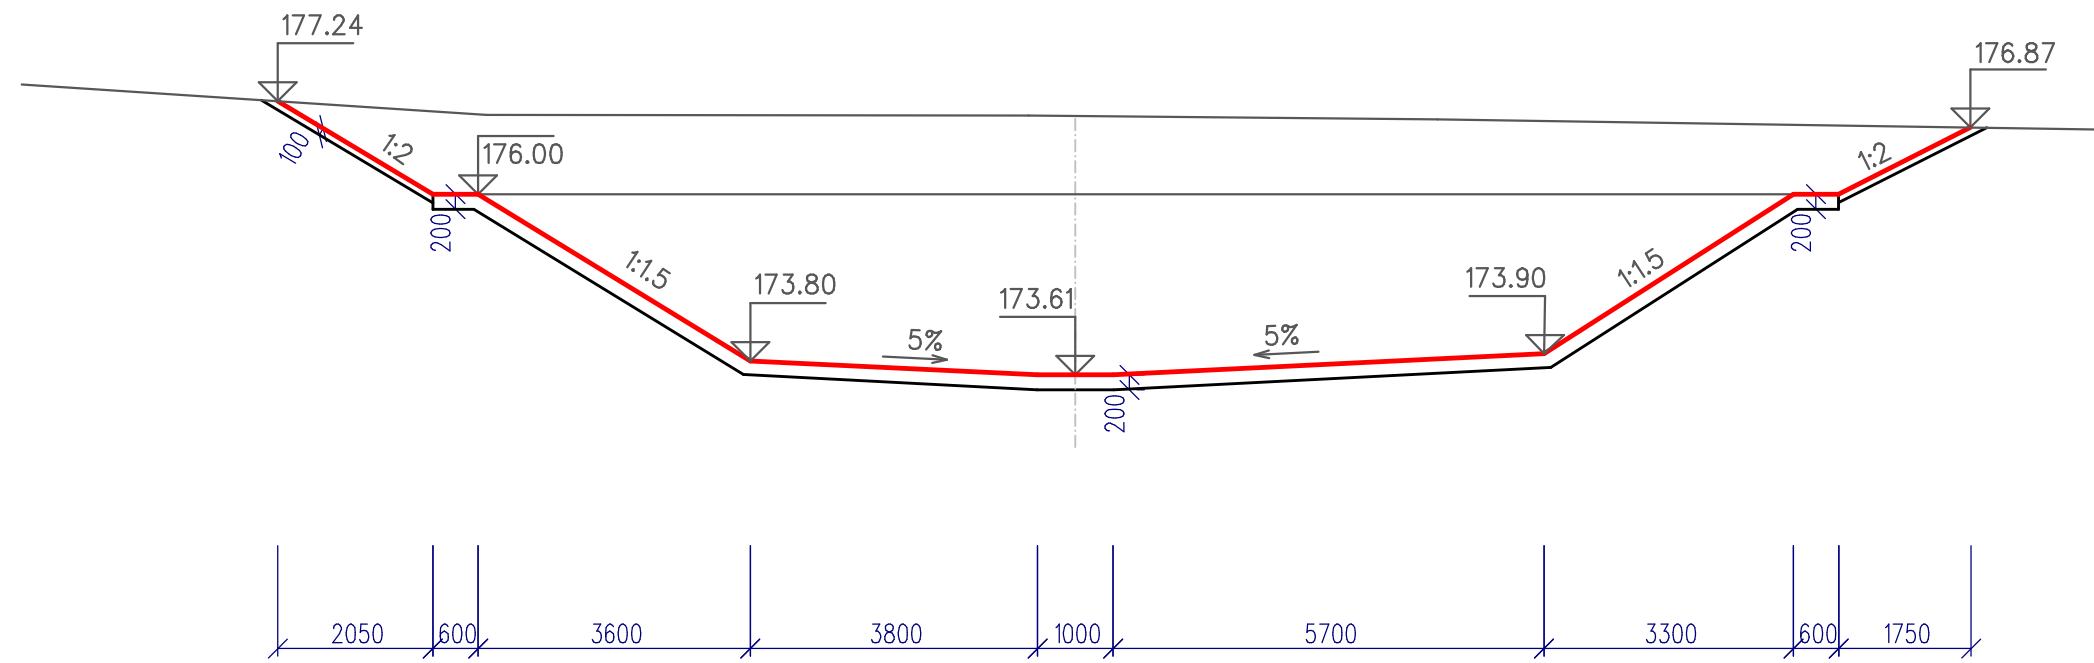

VYPRACOVAL	PROJEKTANT	AUTORIZACE	<i>Ing. Petr Nykodým</i> <i>Zikova 2103/2</i> <i>628 00 Brno</i> <i>tel.: 544217220, 605918344</i>	
Ing. Petr Nykodým	Ing. Petr Nykodým	Ing. Petr Nykodým		
Místo : Hodonín	kraj: Jiho­mo­ravský			
Investor: MĚSTO HODONÍN, MASARYKOVO NÁM. 1, 695 01				
NÁZEV STAVBY HODONÍN, DEŠŤOVÁ STOKA Z LOKALITY VÝHON DO OČOVSKÉHO JÁRKU			DATUM	07/2020
			FORMÁT	4A4
			STUPEŇ	DPS
			MĚŘÍTKO	1:100
PŘÍLOHA			ČÍSLO PŘÍLOHY	D.2.b.06