



ŘEZ SCHODIŠTĚM

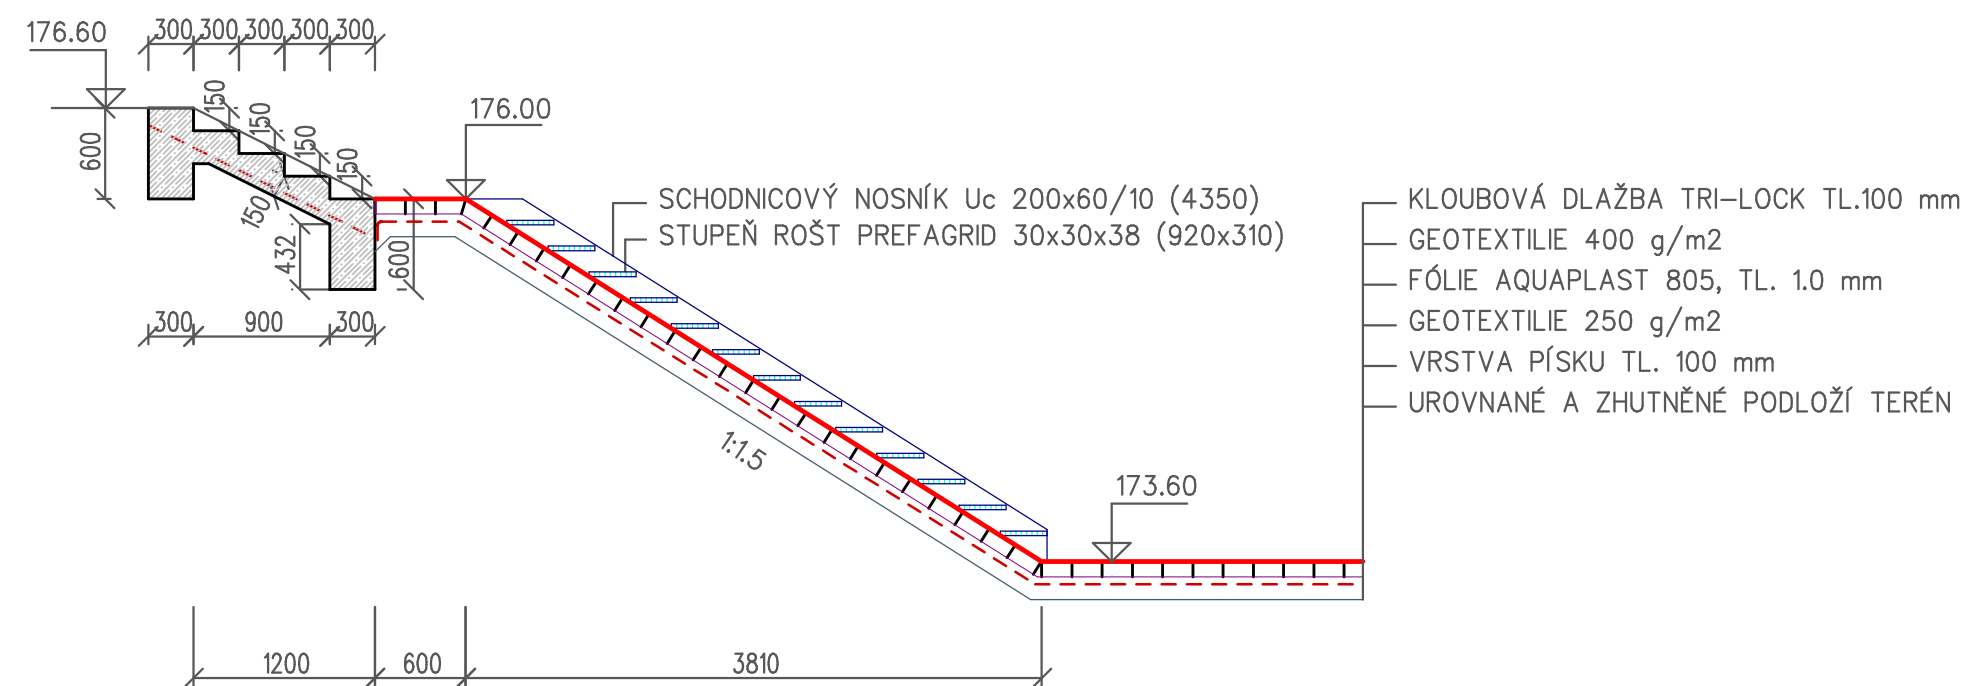

PŮDORYS

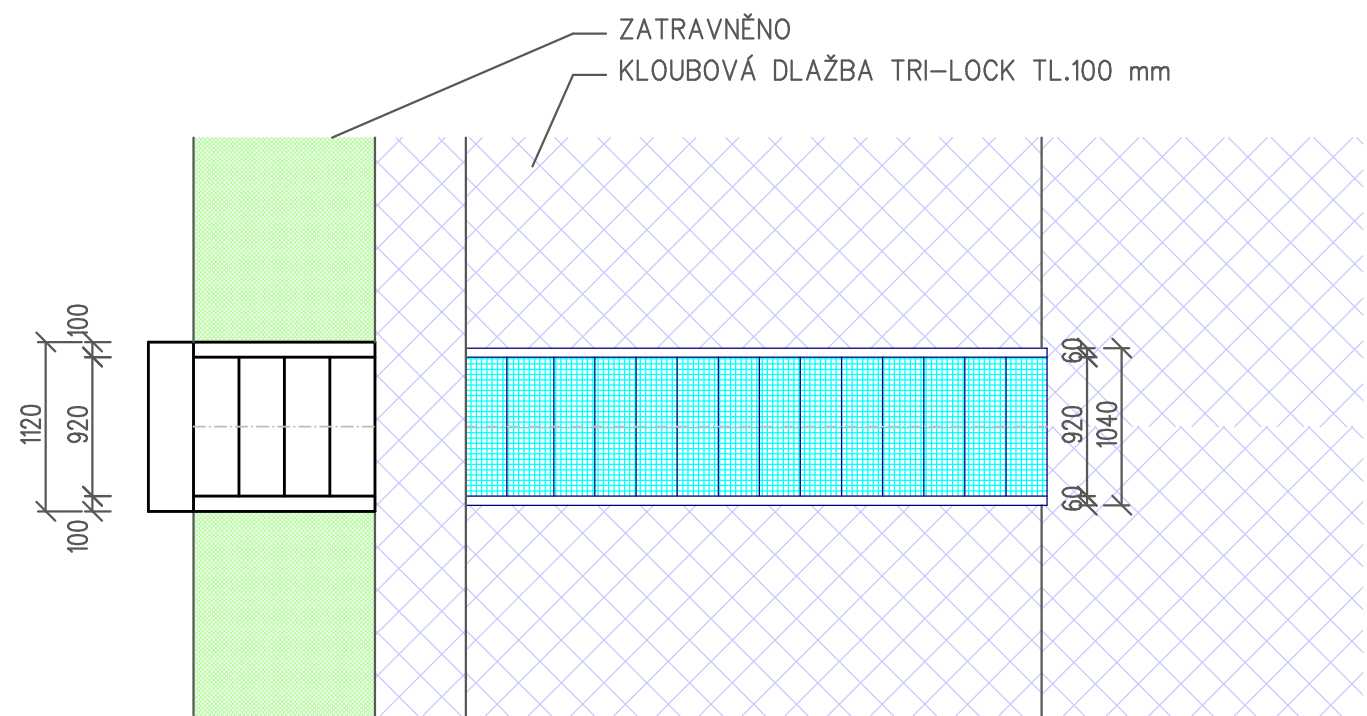

POZNÁMKA:

- V ZATRAVNĚNÉM SVAHU BUDE SCHODIŠTĚ Z BETONU C 20/25 -XC1
50mm OD SPODNÍ STRANY BUDE ULOŽENA OCELOVÁ SÍŤ Ø6/150/150 mm (1.6x1.1 m)
- KOMPOZITNÍ SCHODNICOVÝ NOSNÍK BUDE KOTVENÝ DO DLAŽBY TRI-LOCK TL. 100 mm
STUPNĚ Z ROŠTU PREFAGRID BUDOU KOTVENY DO SCHODNIC

VYPRACOVAL		PROJEKTANT	AUTORIZACE	Ing. Petr Nykodým Zikova 2103/2 628 00 Brno tel.: 544217220, 605918344			
Ing. Petr Nykodým		Ing. Petr Nykodým	Ing. Petr Nykodým				
Místo : Hodonín		kraj: Jihomoravský					
Investor: MĚSTO HODONÍN, MASARYKOVO NÁM. 1, 695 01							
NÁZEV STAVBY							
HODONÍN, DEŠŤOVÁ STOKA Z LOKALITY VÝHON DO OČOVSKÉHO JÁRKU							
PŘÍLOHA				DATUM		07/2020	
				FORMÁT		2A4	
				STUPEŇ		DPS	
				MĚŘÍTKO		1:50	
SCHODY DO RETENČNÍ NÁDRŽE				ČÍSLO PŘÍLOHY		D.2.b.11	