



POHLED EXTERIÉR - ocelová mříž

rozměr 1 850 x 2 000 mm - 4 ks  
rozměr 1 850 x 1 450 mm - 4 ks  
rozměr 1 850 x 1 400 mm - 1 ks

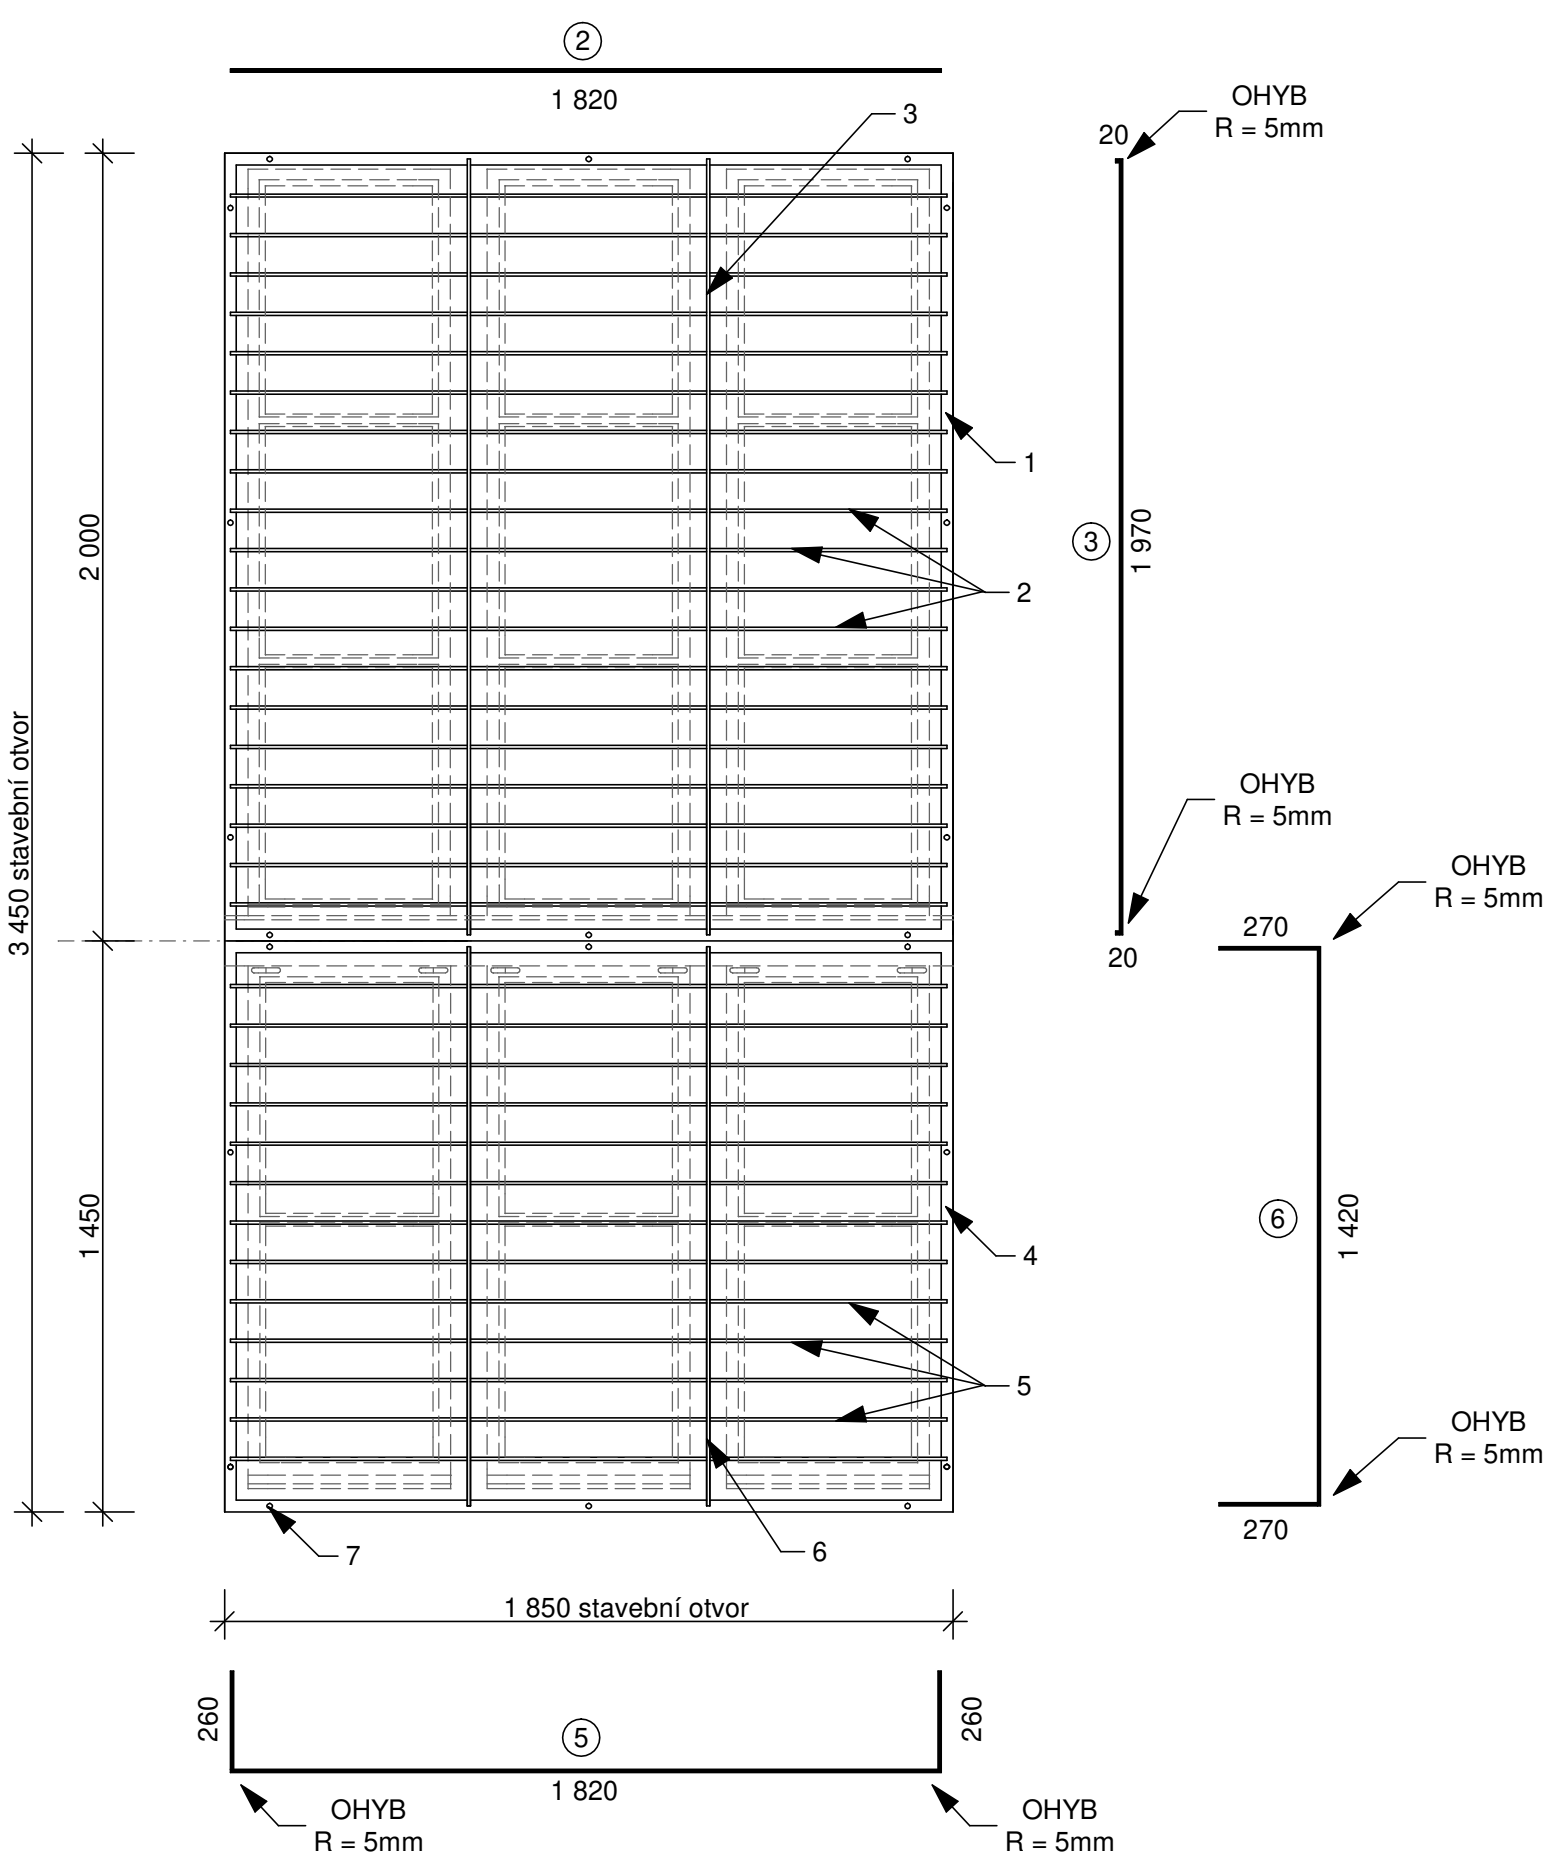

POHLED INTERIÉR - ochranná síť

rozměr 2 300 x 3 600 mm - 4 ks  
rozměr 2 300 x 1 550 mm - 1 ks

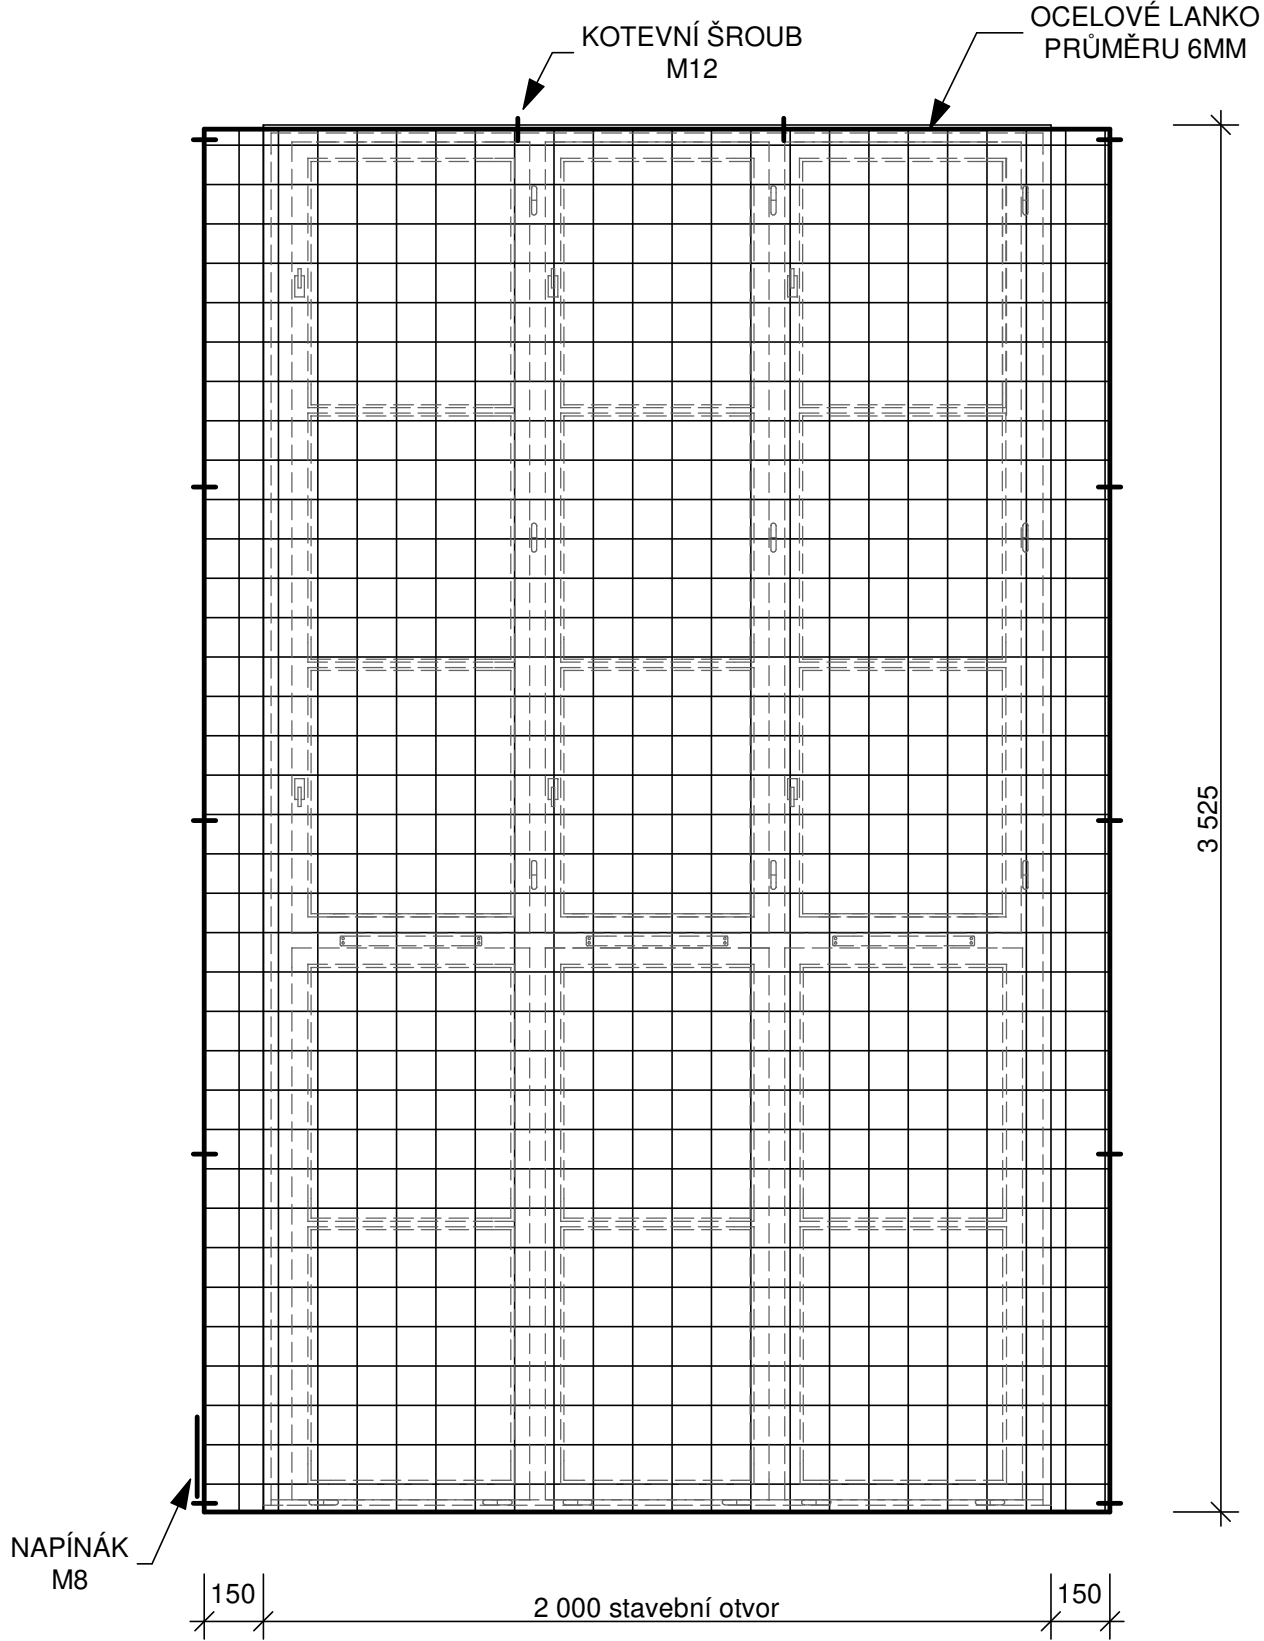

LEGENDA

- 1 - RÁM Z OCELOVÉ PÁSOVINY 30 x 6mm
- 2 - OCELOVÁ KULATINA PRŮMĚRU 10mm
- 3 - OCELOVÁ KULATINA PRŮMĚRU 10mm

- 4 - RÁM Z OCELOVÉ PÁSOVINY 30 x 6mm
- 5 - OCELOVÁ KULATINA PRŮMĚRU 10mm
- 6 - OCELOVÁ KULATINA PRŮMĚRU 10mm

- 7 - KOTEVNÍ VRUT PRŮMĚRU 8mm VČETNĚ VYMEZOVACÍ SILONOVÉ PODLOŽKY

OCHRANNÉ SÍTĚ:

- PŘED OKENNÍ OTVORY BUDOU Z INTERIÉROVÉ STRANY OSAZENY OCHRANNÉ PP SÍTĚ
- OCHRANNÉ SÍTĚ BUDOU Z VYSOKOPEVNOSTNÍHO PP (POLYPROPYLEN), V TLOUŠTCE 4mm, V BARVĚ BÍLÉ, S OKY 100 x 100mm, V NEHOŘLAVÉM PROVEDENÍ
- OCHRANNÉ SÍTĚ BUDOU UPEVNĚNÝ NA OCELOVÁ LANKA PRŮMĚRU 6mm, A TO PROSTŘEDNICTVÍM tzv. HOG SVOREK
- SOUČÁSTÍ OCELOVÝCH LANEK BUDOU OBOUSTRANNÉ POZINKOVANÉ NAPÍNÁKY M8 x 110mm VČETNĚ SVOREK
- KAŽDÉ OKNO BUDE MÍT SVŮJ "SAMOSTATNÝ RÁM" Z OCELOVÉHO LANKA O ROZMĚRU cca 2,30m x 3,60m A 2,30m x 1,55m
- OCELOVÁ LANKA BUDOU KOTVENA DO PŘILEHLÉHO ZDIVA PROSTŘEDNICTVÍM KOTEVNÍCH ŠROUBŮ M12 Z GALVANIZOVANÉ OCELI S OKEM

POZNÁMKA

VEŠKERÉ ROZMĚRY NUTNO UPRAVIT DLE SKUTEČNÝCH ROZMĚRŮ OKENNÍCH OTVORŮ  
JEDNÁ SE O VÝPIS PRVKU, U NĚHOŽ SE PŘEDPOKLÁDÁ, ŽE BUDE UPŘESNĚN V RÁMCI VÝROBNÍ DOKUMENTACE KONKRÉTNÍHO VÝROBCE

+0,000 = STÁVAJÍCÍ PODLAHA TĚLOCVIČNY

projektant	ING.MACEK PAVEL	město,obec	HODONÍN	Ing. Pavel MACEK projekční a inženýrská činnost ve výstavbě Múdra 1302, Ratíškovice PSČ 696 02 , IČO : 75793270	
zodp.projektant	ING.MACEK PAVEL	kat.území	HODONÍN		
podpis		stavební úřad	HODONÍN		
objednatel	MĚSTO HODONÍN,MASARYKOVO NÁMĚSTÍ 53/1,695 35 HODONÍN			formát	3 A4
stavba	STAVEBNÍ ÚPRAVY ZŠ MÍROVÉ NÁMĚSTÍ 19, HODONÍN, TĚLOCVIČNA - VÝMĚNA ČÁSTI VÝPLNÍ OTVORŮ			datum	04/2018
				stupeň	OHLÁŠENÍ
				číslo zakáz.	006/2018/PD
				arch.číslo	
obsah	Výpis prvku - 1/Z			měřítko 1:20	číslo výkr. AS 07