ŘEZ B–B

MĚŘÍTKO 1:50

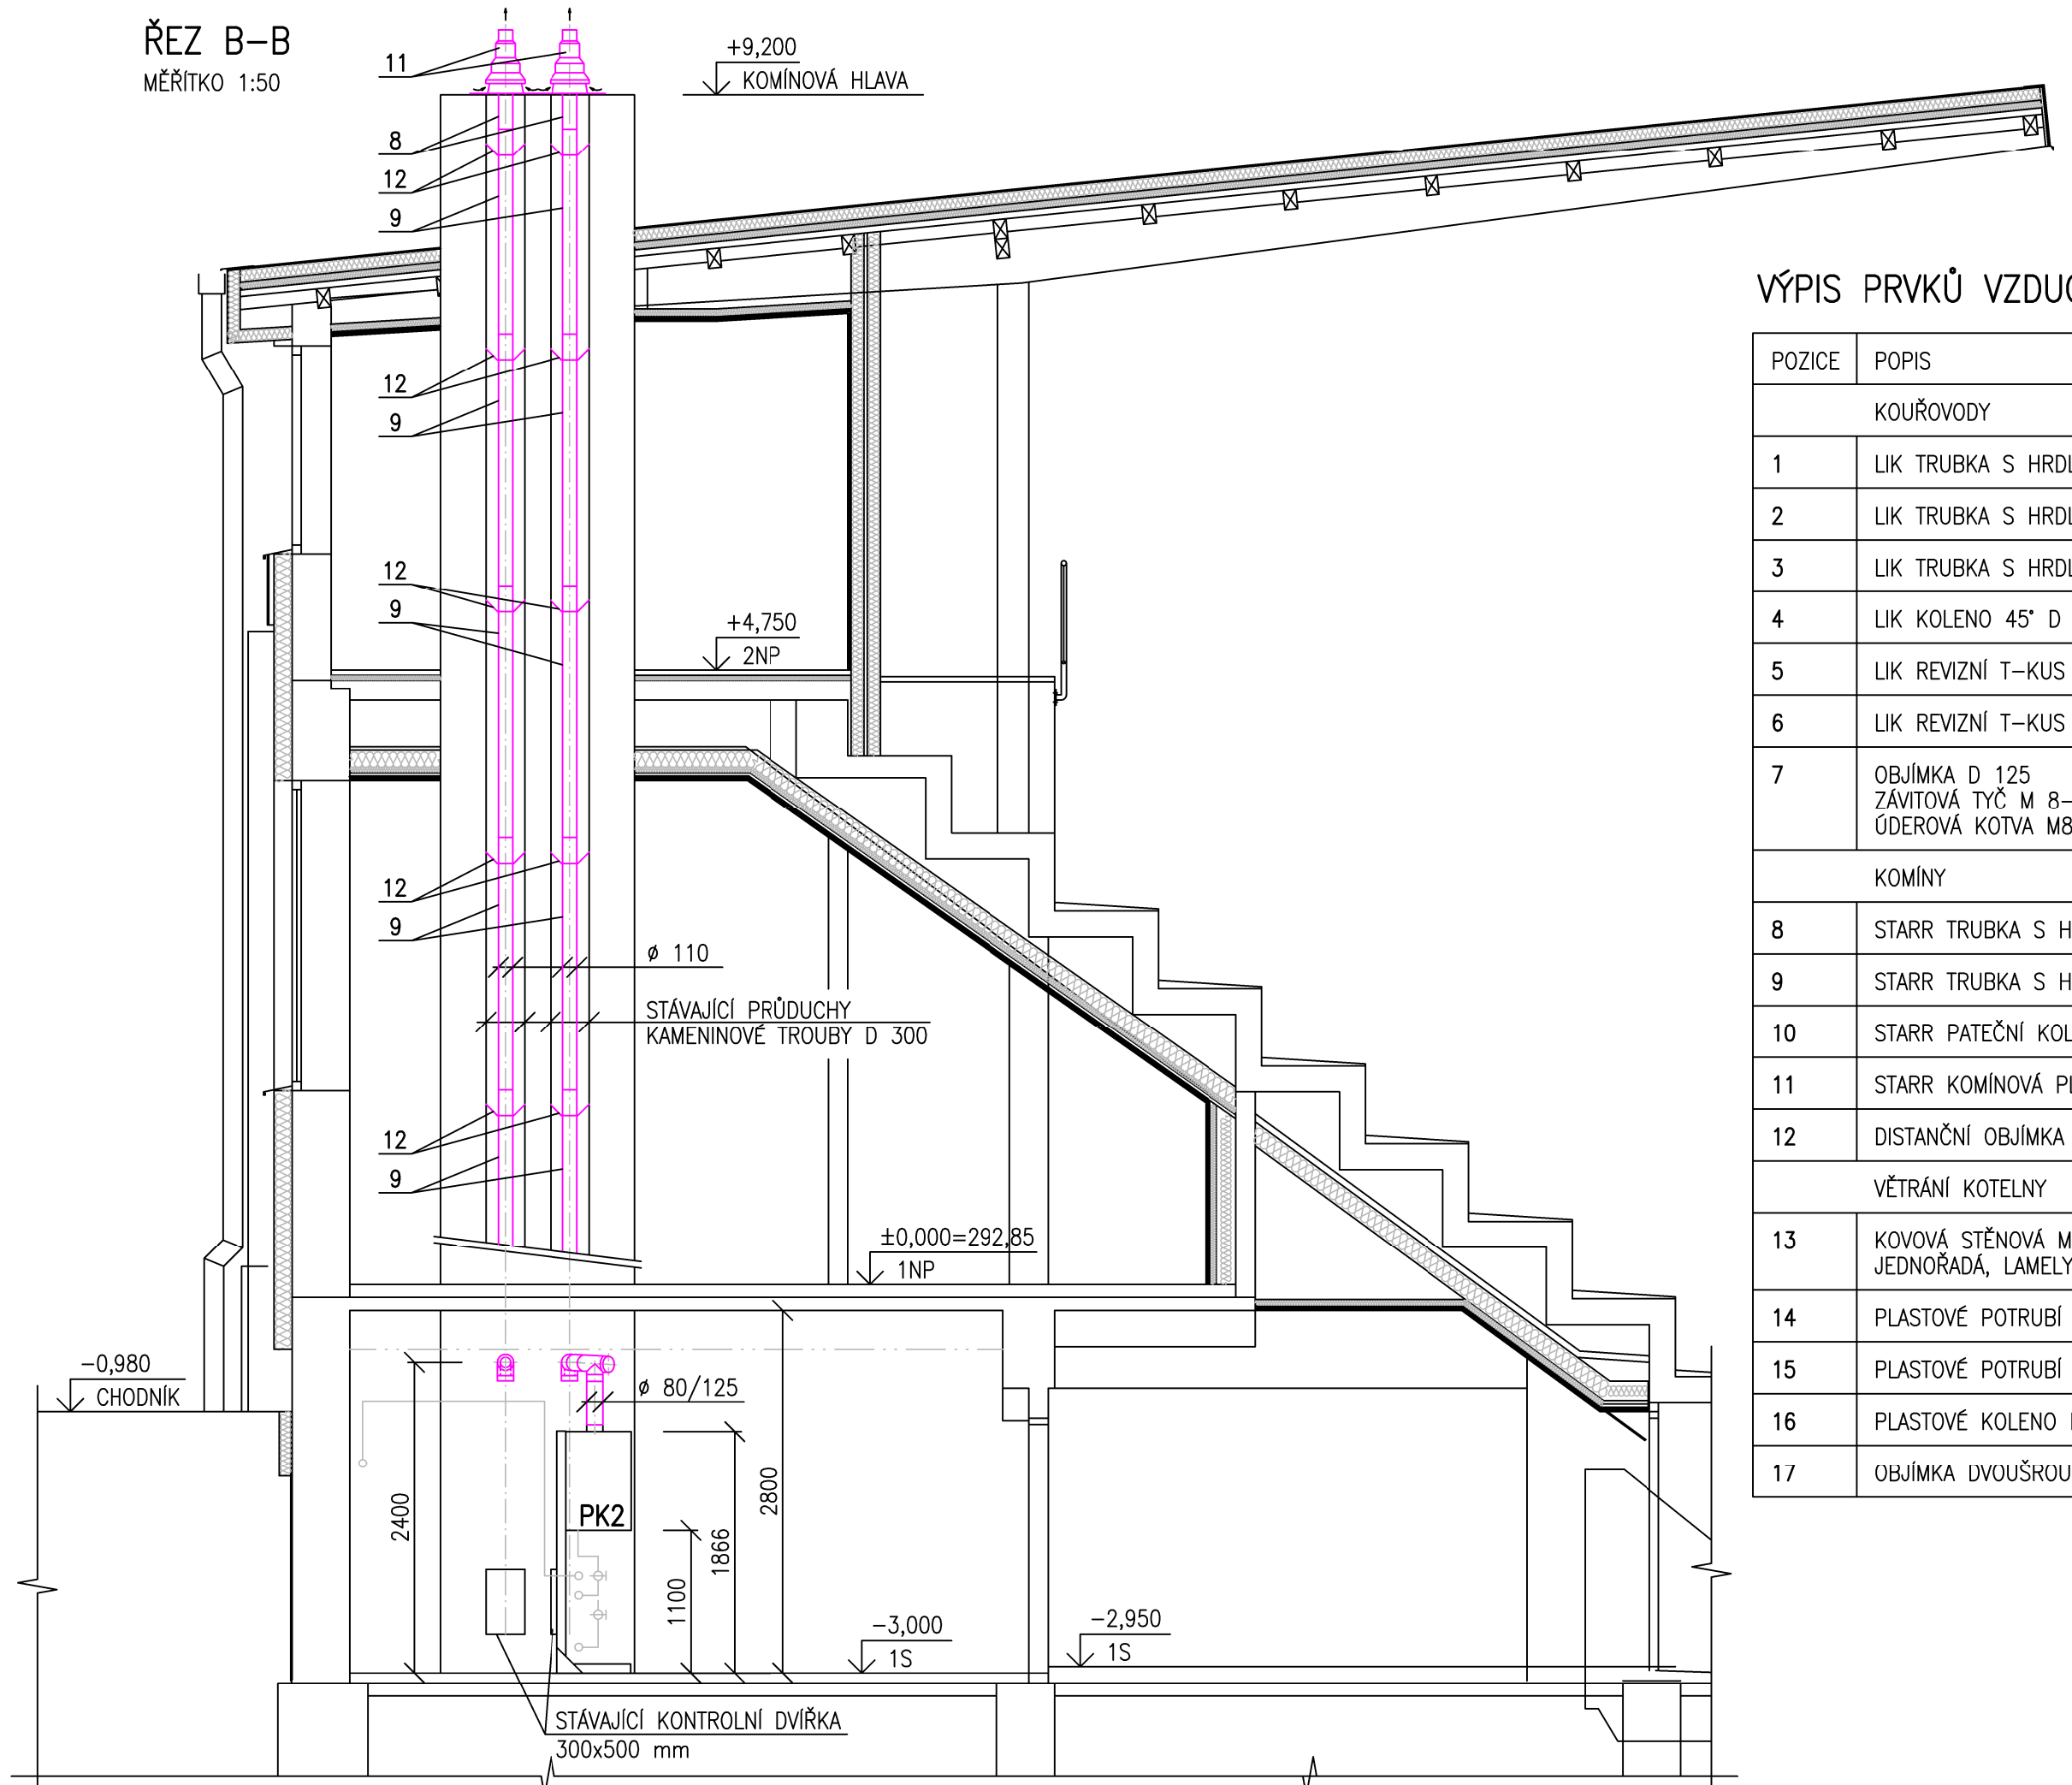

VÝPIS PRVKŮ VZDUCHOSPALINOVÉHO SYSTÉMU

POZICE	POPIS	OZNAČENÍ	KS
	KOUŘOVODY		
1	LIK TRUBKA S HRDLEM 0,25 m D 80/125	LPRK08	1
2	LIK TRUBKA S HRDLEM 0,5 m D 80/125	LPRK58	4
3	LIK TRUBKA S HRDLEM 1,0 m D 80/125	LPRK18	3
4	LIK KOLENO 45° D 80/125	LPBK48	2
5	LIK REVIZNÍ T–KUS SE ZMĚNOU SMĚRU D 80/125	LPUK08	2
6	LIK REVIZNÍ T–KUS D 80/125	LPRTK8	2
7	OBJÍMKA D 125 ZÁVITOVÁ TYČ M 8–1000 ÚDEROVÁ KOTVA M8–80x30	ZOBJ02 ZTVG08 ZPTD08	3
	KOMÍNY		
8	STARR TRUBKA S HRDLEM 0,5 m D 110	PPRM51	2
9	STARR TRUBKA S HRDLEM 2,0 m DN 110	PPRM21	12
10	STARR PATEČNÍ KOLENO 87° REDUKOVANÉ S KOTVENÍM D 110/80	PPTU81	2
11	STARR KOMÍNOVÁ PLASTOVÁ HLAVICE (KOMPLET) ČERNÁ DN 110	PPSAS1	2
12	DISTANČNÍ OBJÍMKA UNIVERSÁLNÍ, BALENÍ 6 ks	PPFR60	9
	VĚTRÁNÍ KOTELNY		
13	KOVOVÁ STĚNOVÁ MŘÍŽKA MSU 25–1,1 500x300 PR JEDNOŘADÁ, LAMELY 15°, POZEDNÍ RÁMEČEK 500x300 mm	ELEKTRODESIGN	1
14	PLASTOVÉ POTRUBÍ KGEM SN 4, D 160, 1,0 m		2
15	PLASTOVÉ POTRUBÍ KGEM SN 4, D 160, 2,0 m		2
16	PLASTOVÉ KOLENO KGB 45° SN 4, D 160		4
17	OBJÍMKA DVOUŠROUBOVÁ D 160, S KOTVENÍM		4

LEGENDA ZAŘÍZENÍ

PK1,2 PLYNOVÝ KONDENZAČNÍ KOTEL BAXI LUNA DUO–TEC MP+ 1.70
VÝKON 65 kW, ZEMNÍ PLYN 1,8 kPa, 7,0 m3/h
UZAVŘENÝ SPOTŘEBIČ TYPU C
KOTLE JSOU SOUČÁSTÍ PROJEKTU VYTÁPĚNÍ

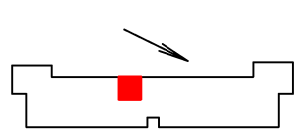

		SADA	
PROJEKTANT	JOSEF NAVRKAL, SUCHOHRDELSKÁ 2202/8, 669 02 ZNOJMO, IČ 456 64 021		
KAT. ÚZEMÍ	ZNOJMO–MĚSTO	MÍSTO STAVBY	F. J. CURIE 957/9, 669 02 ZNOJMO
INVESTOR	MĚSTO ZNOJMO		
ÚČEL	DOKUMENTACE PRO PROVEDENÍ STAVBY		
STAVBA	TRIBUNA MĚSTSKÉHO STADIONU VE ZNOJMĚ REKONSTRUKCE KOTELNY	FORMÁT	3x A4
		ZAK. ČÍSLO	04/2020
OBJEKT	SO–01 TRIBUNA	DATUM	05/2020
PROFESE	VZDUCHOTECHNIKA	MĚŘÍTKO	ČÍSLO VÝKRESU
OBSAH	ŘEZ B	1:50	D.1.4.303