MONTÁŽNÍ RÁM PRO POTRUBÍ

MĚŘÍTKO 1:10

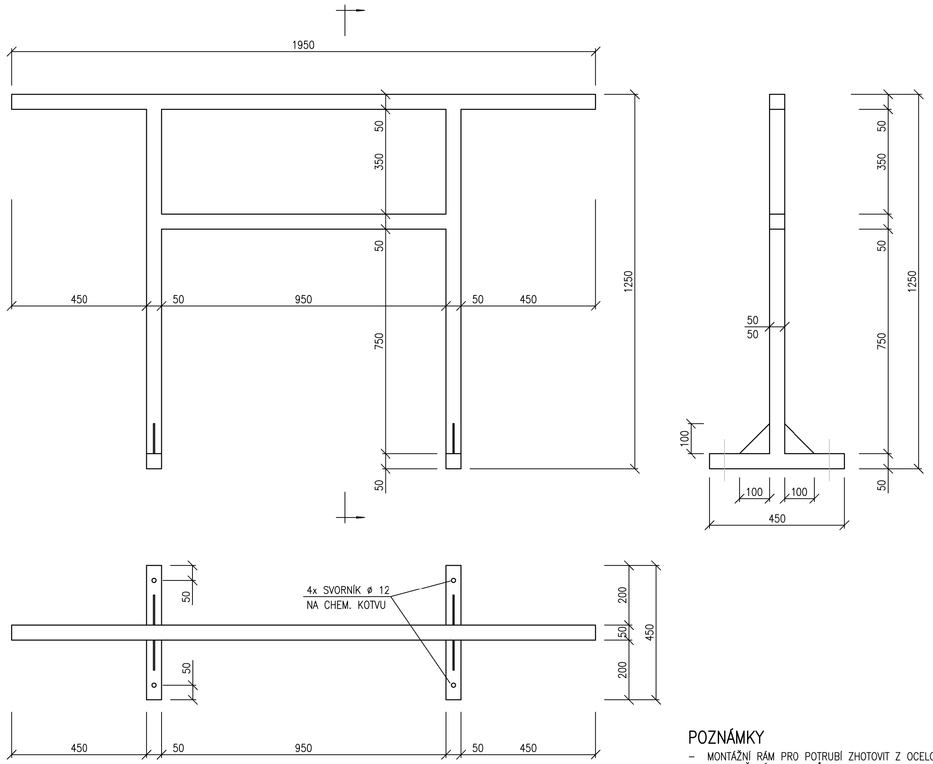

POZNÁMKY

- MONTÁŽNÍ RÁM PRO POTRUBÍ ZHOTOVIT Z OCELOVÝCH TENKOSTĚNNÝCH PROFILŮ 50x50x3 mm
- VÝZTUHY Z OCELOVÉHO PLECHU TL. 4 mm, PŘIVAŘIT

MONTÁŽNÍ RÁM PRO KOTLE

MĚŘÍTKO 1:10

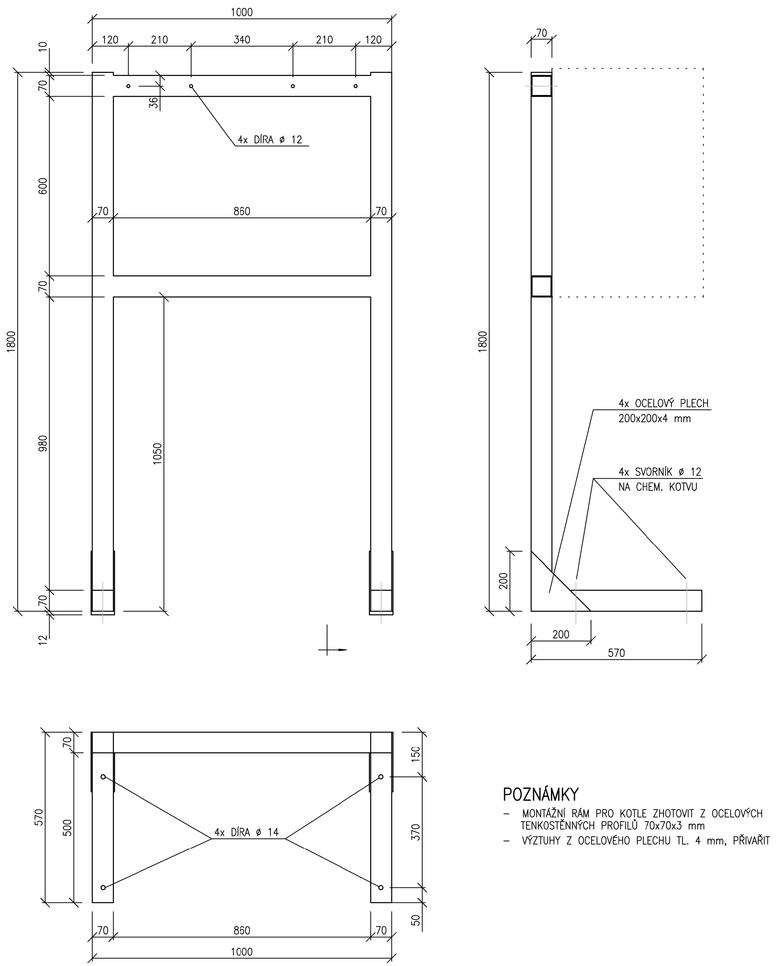

POZNÁMKY

- MONTÁŽNÍ RÁM PRO KOTLE ZHOTOVIT Z OCELOVÝCH TENKOSTĚNNÝCH PROFILŮ 70x70x3 mm
- VÝZTUHY Z OCELOVÉHO PLECHU TL. 4 mm, PŘIVAŘIT

HYDRAULICKÁ SPOJKA

MĚŘÍTKO 1:10

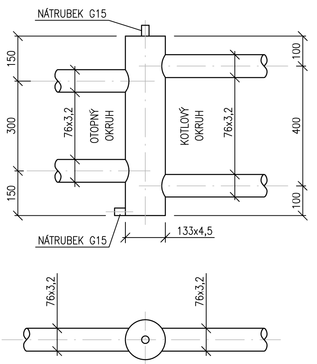

POZNÁMKY

- HYDRAULICKOU SPOJKU ZHOTOVIT Z OCELOVÉ TRUBKY 76x3,2 A 133x4,5
- HYDRAULICKÁ SPOJKA MUSÍ VYHOVĚT PRO JMENOVITÝ TLAK PN 6

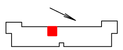

SADA

PROJEKTANT	JOSEF NAVRKAL, SUCHOHRDELSKÁ 2202/8, 669 02 ZNOJMO, IČ 456 64 021		
KAT. ÚZEMÍ	ZNOJMO–MĚSTO	MÍSTO STAVBY	F. J. CURIE 957/9, 669 02 ZNOJMO
INVESTOR	MĚSTO ZNOJMO		
ÚČEL	DOKUMENTACE PRO PROVEDENÍ STAVBY		
STAVBA	TRIBUNA MĚSTSKÉHO STADIONU VE ZNOJMĚ REKONSTRUKCE KOTELNY	FORMÁT	8x A4
		ZAK. ČÍSLO	04/2020
OBJEKT	SO-01 TRIBUNA	DATUM	05/2020
PROFESE	VYTÁPĚNÍ	MĚŘÍTKO	1:10
OBSAH	MONTÁŽNÍ RÁMY, HYDRAULICKÁ SPOJKA	ČÍSLO VÝKRESU	D.1.4.405