PŮDORYS 1S

MĚŘÍTKO 1:50

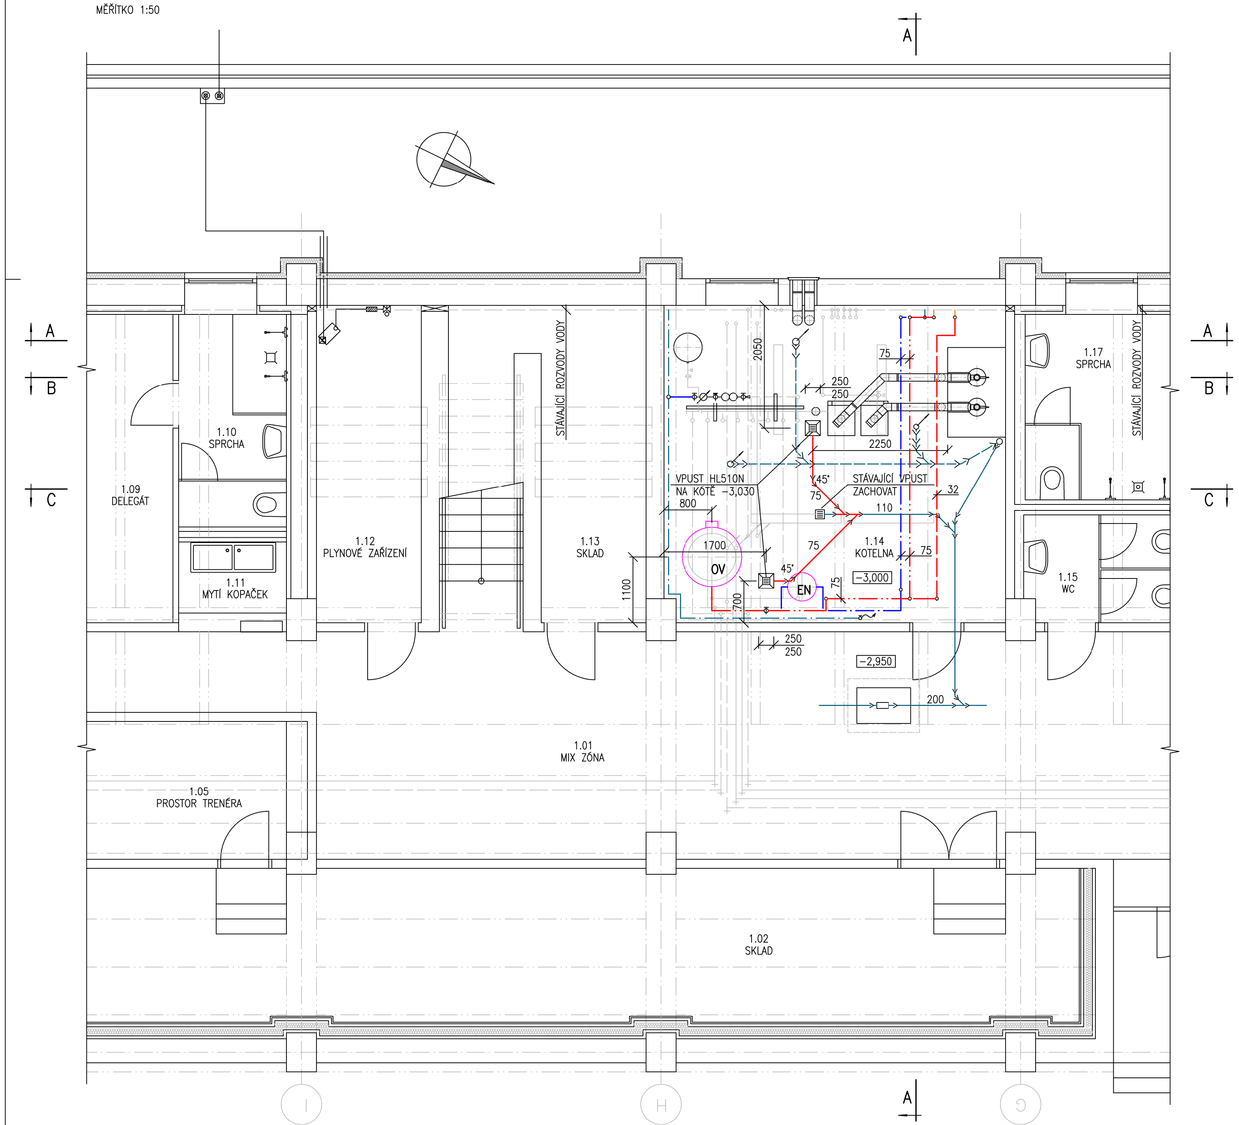

ŘEZ A–A

MĚŘÍTKO 1:50

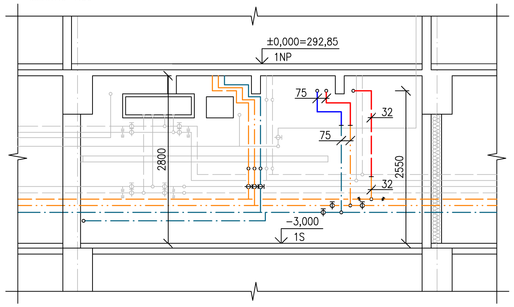

ŘEZ B–B

MĚŘÍTKO 1:50

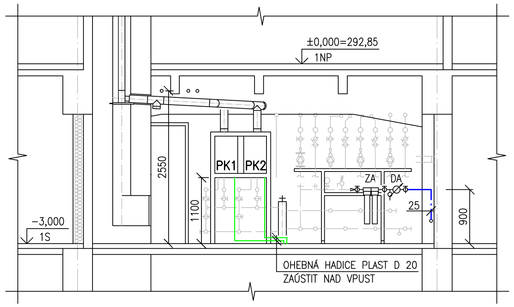

ŘEZ C–C

MĚŘÍTKO 1:50

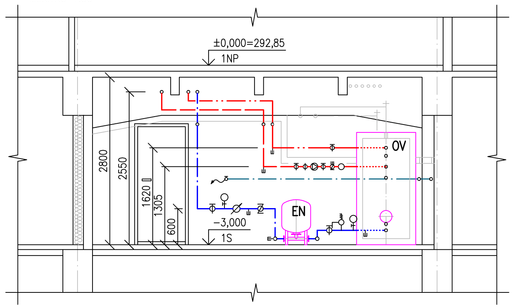

LEGENDA

PK1,2	PLYNOVÝ KONDENZAČNÍ KOTEL BAXI LUNA DUO-TEC MP+ 1.70 VÝKON 65 kW, ZEMNÍ PLYN, 1,8 kPa, 7,0 m3/h UZAVŘENÝ SPOTŘEBIČ TYPU C SOUČÁST PROJEKTU VYTÁPĚNÍ
OV	ZÁSOBNÍKOVÝ OHŘÍVAČ TEPLÉ VODY IVAR.EUROMAX WWM 800 OBJEM 702 dm3, TEPLOSMĚNNÁ PLOCHA 7,0 m2 VÝKON 189 kW PŘI PRŮTOKU OTOPNÉ VODY 8100 kg/h A TLAKOVÉ ZTRÁTĚ 35,4 kPa, PN 1000/1000 kPa ELEKTRONICKÁ ANODA IVAR.AE2 SOUČÁST PROJEKTU VYTÁPĚNÍ
EN	TLAKOVÁ EXPANZNÍ NÁDOBA S MEMBRÁNOU PRO PITNOU VODU REFIX DT 80/10, OBJEM 80 dm3, DN 65/PN 16
KK	KULOVÝ KOHOUT GIACOMINI R250D, VODA
VK	VYPOUŠTĚCÍ KULOVÝ KOHOUT GIACOMINI R608
ZK	ZPĚTNÁ KLAPKA GIACOMINI N6
F	FILTR GIACOMINI R74A
PV20	VENTIL POJISTNÝ GIACOMINI R140 DN 20, OTEVÍRACÍ PŘETLAK 600 kPa
PŠ	PŘÍMÉ ŠROUBENÍ GIACOMINI R18
M	TLAKOMĚR D 100 mm, ROZSAH 0–1,0 MPa, TROJCESTNÝ KOHOUT
T1	TEPLOMĚR AXIÁLNÍ IVAR TP 120A, D 80 mm, 0–120 °C, JÍMKA 50 mm
T2	TEPLOMĚR, SOUČÁST OHŘÍVAČE
VM50	PODRUŽNÝ VODOMĚR, STUDENÁ VODA, DN 50 JMENOVITÝ PRŮTOK 15 m3/h
Č	CIRKULAČNÍ ČERPADLO PRO PITNOU VODU GRUNDFOS ALPHA2 32-40 N, PN 10, 230 V, 0,18 A PRACOVNÍ BOD 1200 kg/h, 20 kPa REGULACE NA KONSTANTNÍ TLAK
DA	DOPLŇOVACÍ ARMATURA REFLEX, SOUČÁST PROJEKTU VYTÁPĚNÍ
ZA	ZMĚKČOVACÍ ARMATURA REFLEX, SOUČÁST PROJEKTU VYTÁPĚNÍ

- STÁVAJÍCÍ KANALIZAČNÍ POTRUBÍ ZAVĚŠENÉ
- STÁVAJÍCÍ KANALIZAČNÍ POTRUBÍ POD PODLAHOU
- NAVRŽENÉ KANALIZAČNÍ POTRUBÍ POD PODLAHOU
- STÁVAJÍCÍ ROZVOD STUDENÉ VODY
- STÁVAJÍCÍ ROZVOD TEPLÉ VODY
- STÁVAJÍCÍ ROZVOD CIRKULACE
- NAVRŽENÝ ROZVOD STUDENÉ VODY
- NAVRŽENÝ ROZVOD TEPLÉ VODY
- NAVRŽENÝ ROZVOD CIRKULACE

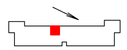

SADA

PROJEKTANT	JOSEF NAVRKAL, SUCHOHRDELSKÁ 2202/8, 669 02 ZNOJMO, IČ 456 64 021		
KAT. ÚZEMÍ	ZNOJMO-MĚSTO	MÍSTO STAVBY	F. J. CURIE 957/9, 669 02 ZNOJMO
INVESTOR	MĚSTO ZNOJMO		
ÚČEL	DOKUMENTACE PRO PROVEDENÍ STAVBY		
STAVBA	TRIBUNA MĚSTSKÉHO STADIONU VE ZNOJMĚ REKONSTRUKCE KOTELNY	FORMÁT	8x A4
		ZAK. ČÍSLO	04/2020
OBJEKT	SO-01 TRIBUNA	DATUM	05/2020
PROFESE	ZDRAVOTNĚ TECHNICKÉ INSTALACE	MĚŘÍTKO	1:50
OBSAH	PŮDORYS 1S, ŘEZY A, B, C	ČÍSLO VÝKRESU	D.1.4.102