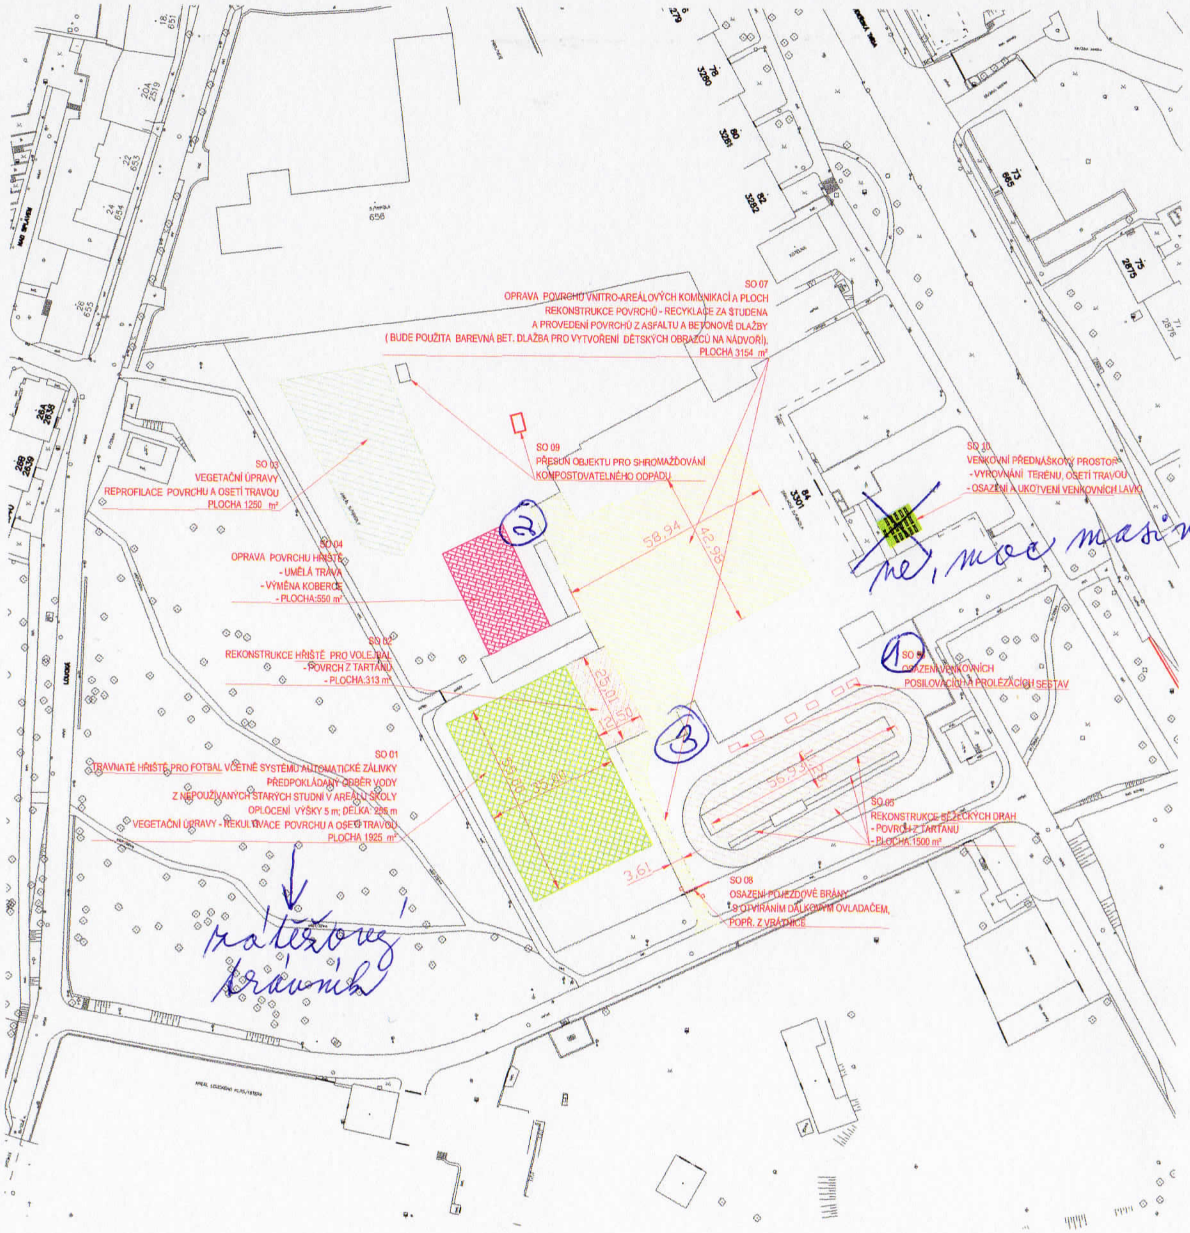

① Zrušení koulařského kouta

② „stěna" s basketbalovými koši pro nácvik (u zídky, nad zídku?)

③ Revitalizace ping-pongových stolů

Kdyby to bylo možné – promyslet osázení stromy k zastínění sportovišť (pokud to není sci-fi).

Souřadnicový systém: JTSK, Výškový systém: B.p.v.

ZODP. PROJEKTANT	VYPRACOVAL: Ing. L. Kučeřík	ZPRACOVATEL	Ing. Leoš Kučeřík, projekce dopravních staveb, 671 64 Božice 441, tel.: 608 225 031, IČ: 74523603
MĚSTSKÝ ÚŘAD: ZNOJMO	K.Ú.: ZNOJMO – LOUKA		
STAV. ÚŘAD: ZNOJMO	KRAJ: JIHOMORAVSKÝ		
INVESTOR: MĚSTO ZNOJMO	Obroková 1/12, 669 02 Znojmo		ČÍSLO ZAK.: 347
			DATUM: 12/2017
			MĚŘÍTKO: 1:500
AKCE: ÚPRAVY VNĚJŠÍCH PLOCH V AREÁLU ZŠ VÍDEŇSKÁ VE ZNOJMĚ			FORMÁT: A2
			STUPEŇ:	ZMĚNA:
OBSAH: B. Výkresová část			Č. PŘÍLOHY: 1
ČÁST: SITUACE			