




3.NP

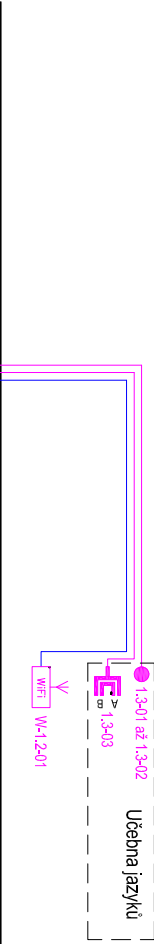

2.NP

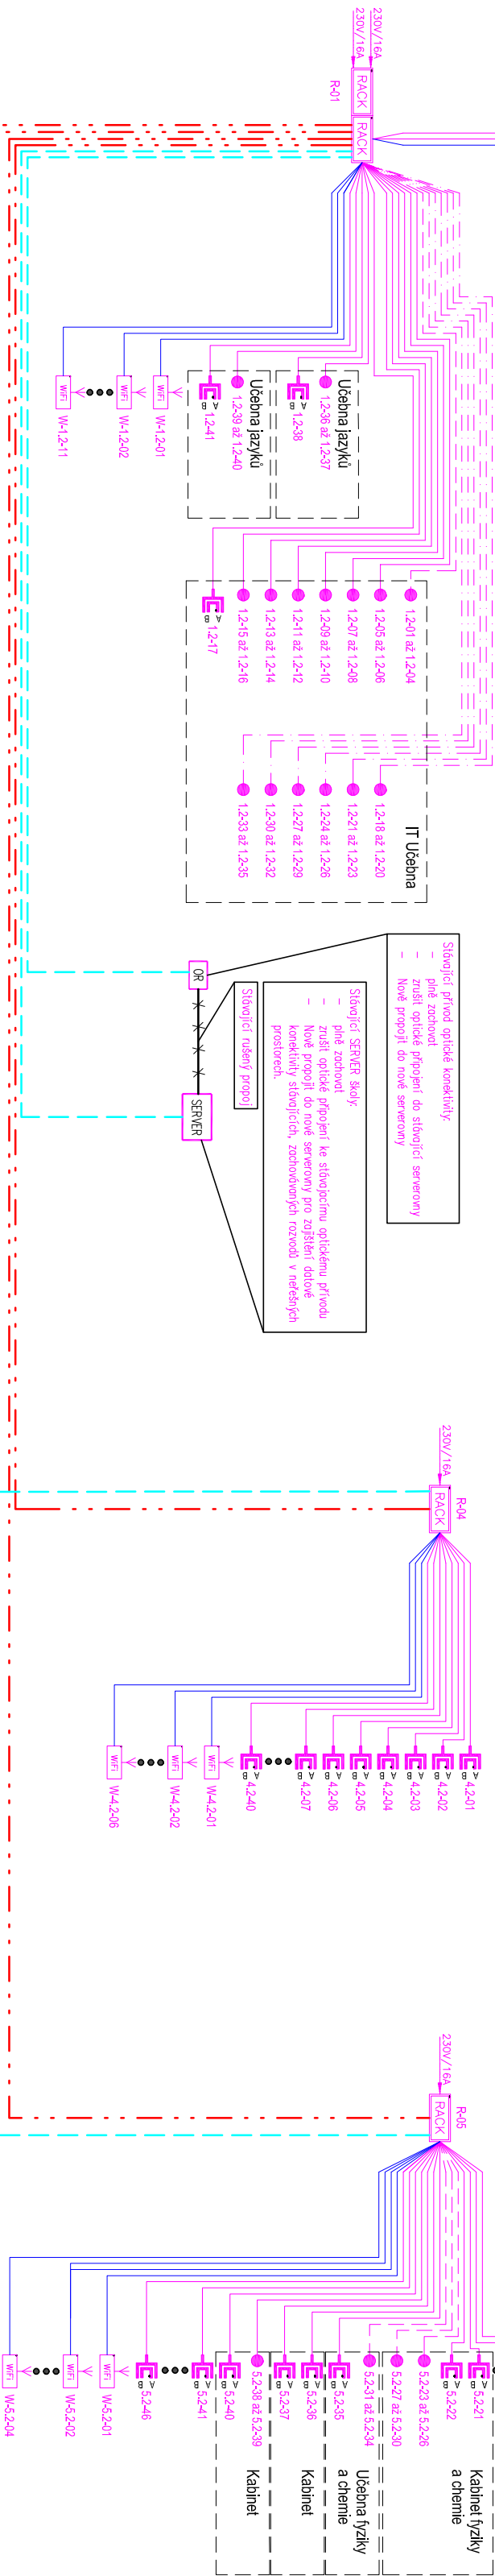

1.NP

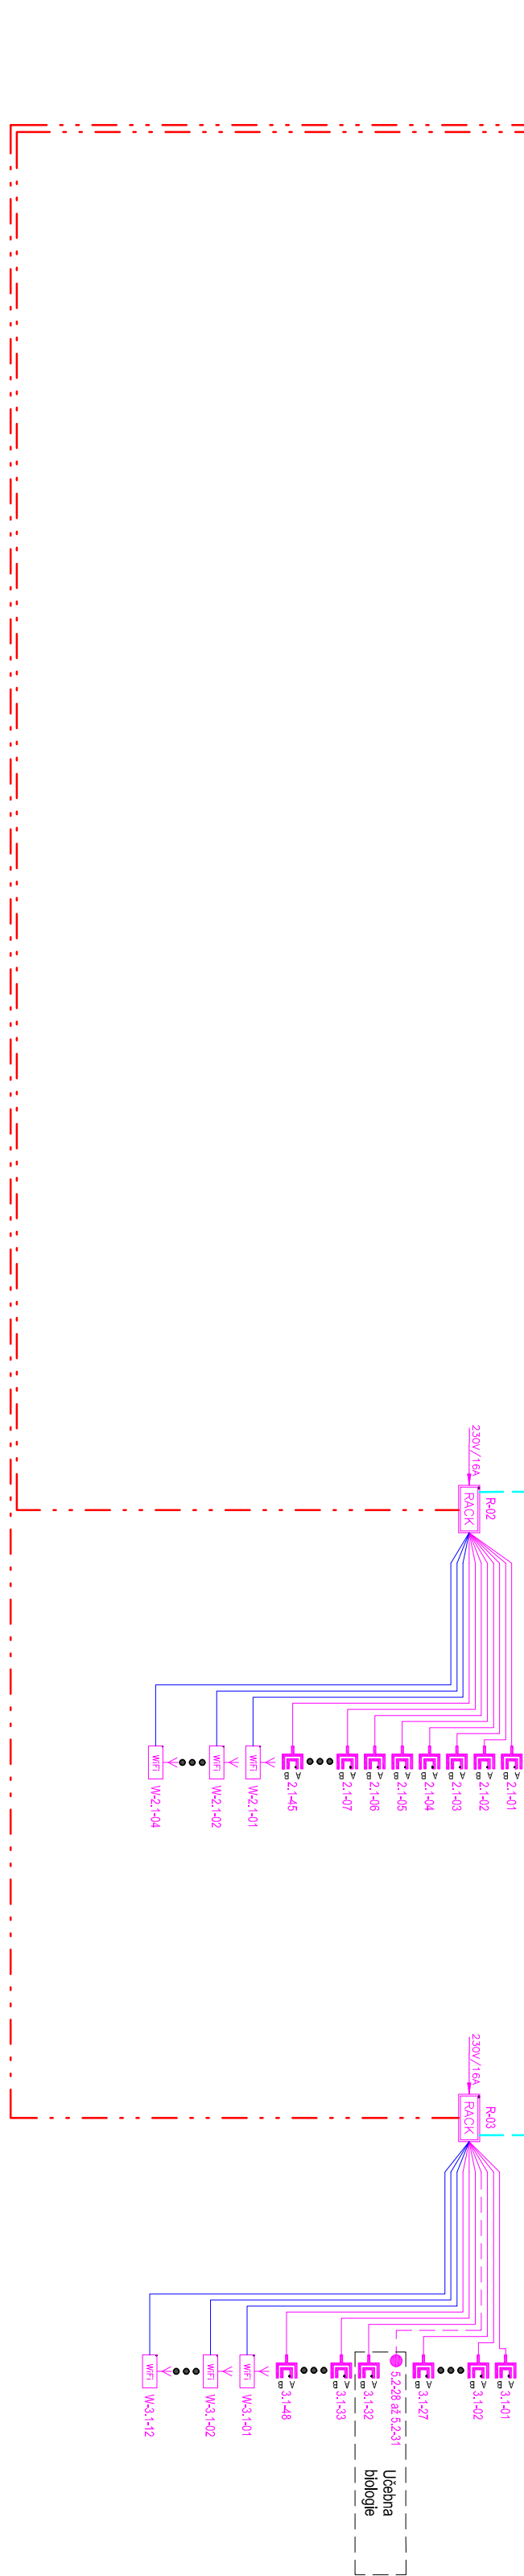

LEGENDA ZNAČEK

- Dotykový a telefonní rozvaděč
- Dobová zásuvka 2x 6A/5
- Vybavěná pracovní místa, včetně 3m, včetně z pohledu Přístupový bod Wi-Fi

LEGENDA KABELAŽE

- Rozvodník SK: 1x Kabel FTP Cat6A LSZH
- Rozvodník SK: 2x Kabel FTP Cat6A LSZH
- Rozvodník SK: 3x Kabel FTP Cat6A LSZH
- Rozvodník SK: 4x Kabel FTP Cat6A LSZH
- Rozvodník SK: 1x Kabel FO SM 9/125 12 vláken + 5x Kabel FTP Cat6A LSZH + SIVET 25x0x0,5
- Rozvodník SK: 1x Kabel FO SM 9/125 12 vláken

projektant:	Petr Mlka	datum:	leden 2020
stupeň PD:	DPS	zakázka:	51-2019-2
investor:	Město Hodonín, Masarykovo nám. 1, 695 35 Hodonín		
stavba:	Odborné a bezbariérové vzdělávání v nových učebnách ZŠ Vancúrova Hodonín - dodávka vnitřního vyhlazení	formát:	6x A4
obsah:	Část - elektro - technologie Blokové schéma	měřítko:	1:100
		výkres č.:	10

STAVBAK
projektování elektrických zařízení
Kasárská 6, 695 01 Hodonín
IČ: 080 22 999