LEGENDA MÍSTNOSTÍ

ČÍSLO	NÁZEV MÍSTNOSTI	PLOCHA	STAVEBNÍ ÚPRAVY
1.1	ZÁDVEŘÍ	8,928 m²	
1.2	CHODBA	56,386 m²	
1.3	UČEBNA	36,832 m²	NOVÝ SDK PODHLED 12,5MM
1.4	SKLAD	8,620 m²	
1.5	WC CHLAPCI	20,035 m²	NOVÝ OBKLAD V PŘEDSÍNI WC
1.6	WC UČITELÉ	3,525 m²	NOVÝ OBKLAD V PŘEDSÍNI WC
1.7	ÚKLID	2,557 m²	
1.8	WC DÍVKY	24,518 m²	NOVÝ OBKLAD V PŘEDSÍNI WC
1.9	CHODBA	44,612 m²	NOVÝ KAZETOVÝ PODHLED
1.10	CHODBA	74,117 m²	NOVÝ KAZETOVÝ PODHLED
1.11	KABINET	13,797 m²	NOVÝ SDK PODHLED 12,5MM
1.12	UČEBNA	66,210 m²	NOVÝ SDK PODHLED 12,5MM
1.13	UČEBNA	64,940 m²	NOVÝ SDK PODHLED 12,5MM
1.14	KABINET	20,280 m²	NOVÝ SDK PODHLED 12,5MM
1.15	UČEBNA	66,790 m²	NOVÝ SDK PODHLED 12,5MM
1.16	UČEBNA	65,720 m²	NOVÝ SDK PODHLED 12,5MM
1.17	UČEBNA	64,680 m²	NOVÝ SDK PODHLED 12,5MM
1.18	UČEBNA	59,436 m²	NOVÝ SDK PODHLED 12,5MM
1.19	CHODBA	40,707 m²	NOVÝ KAZETOVÝ PODHLED

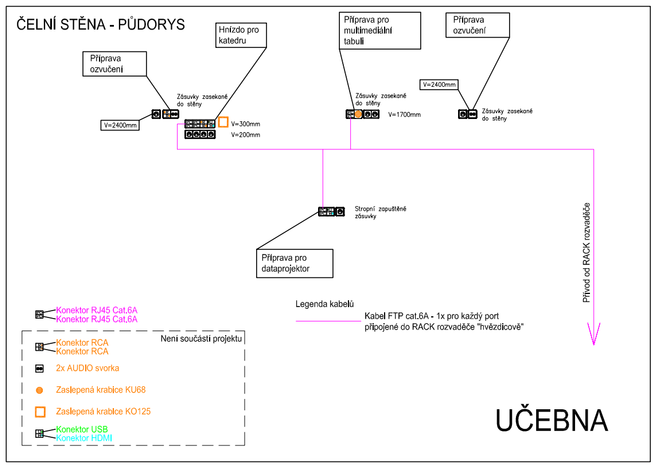

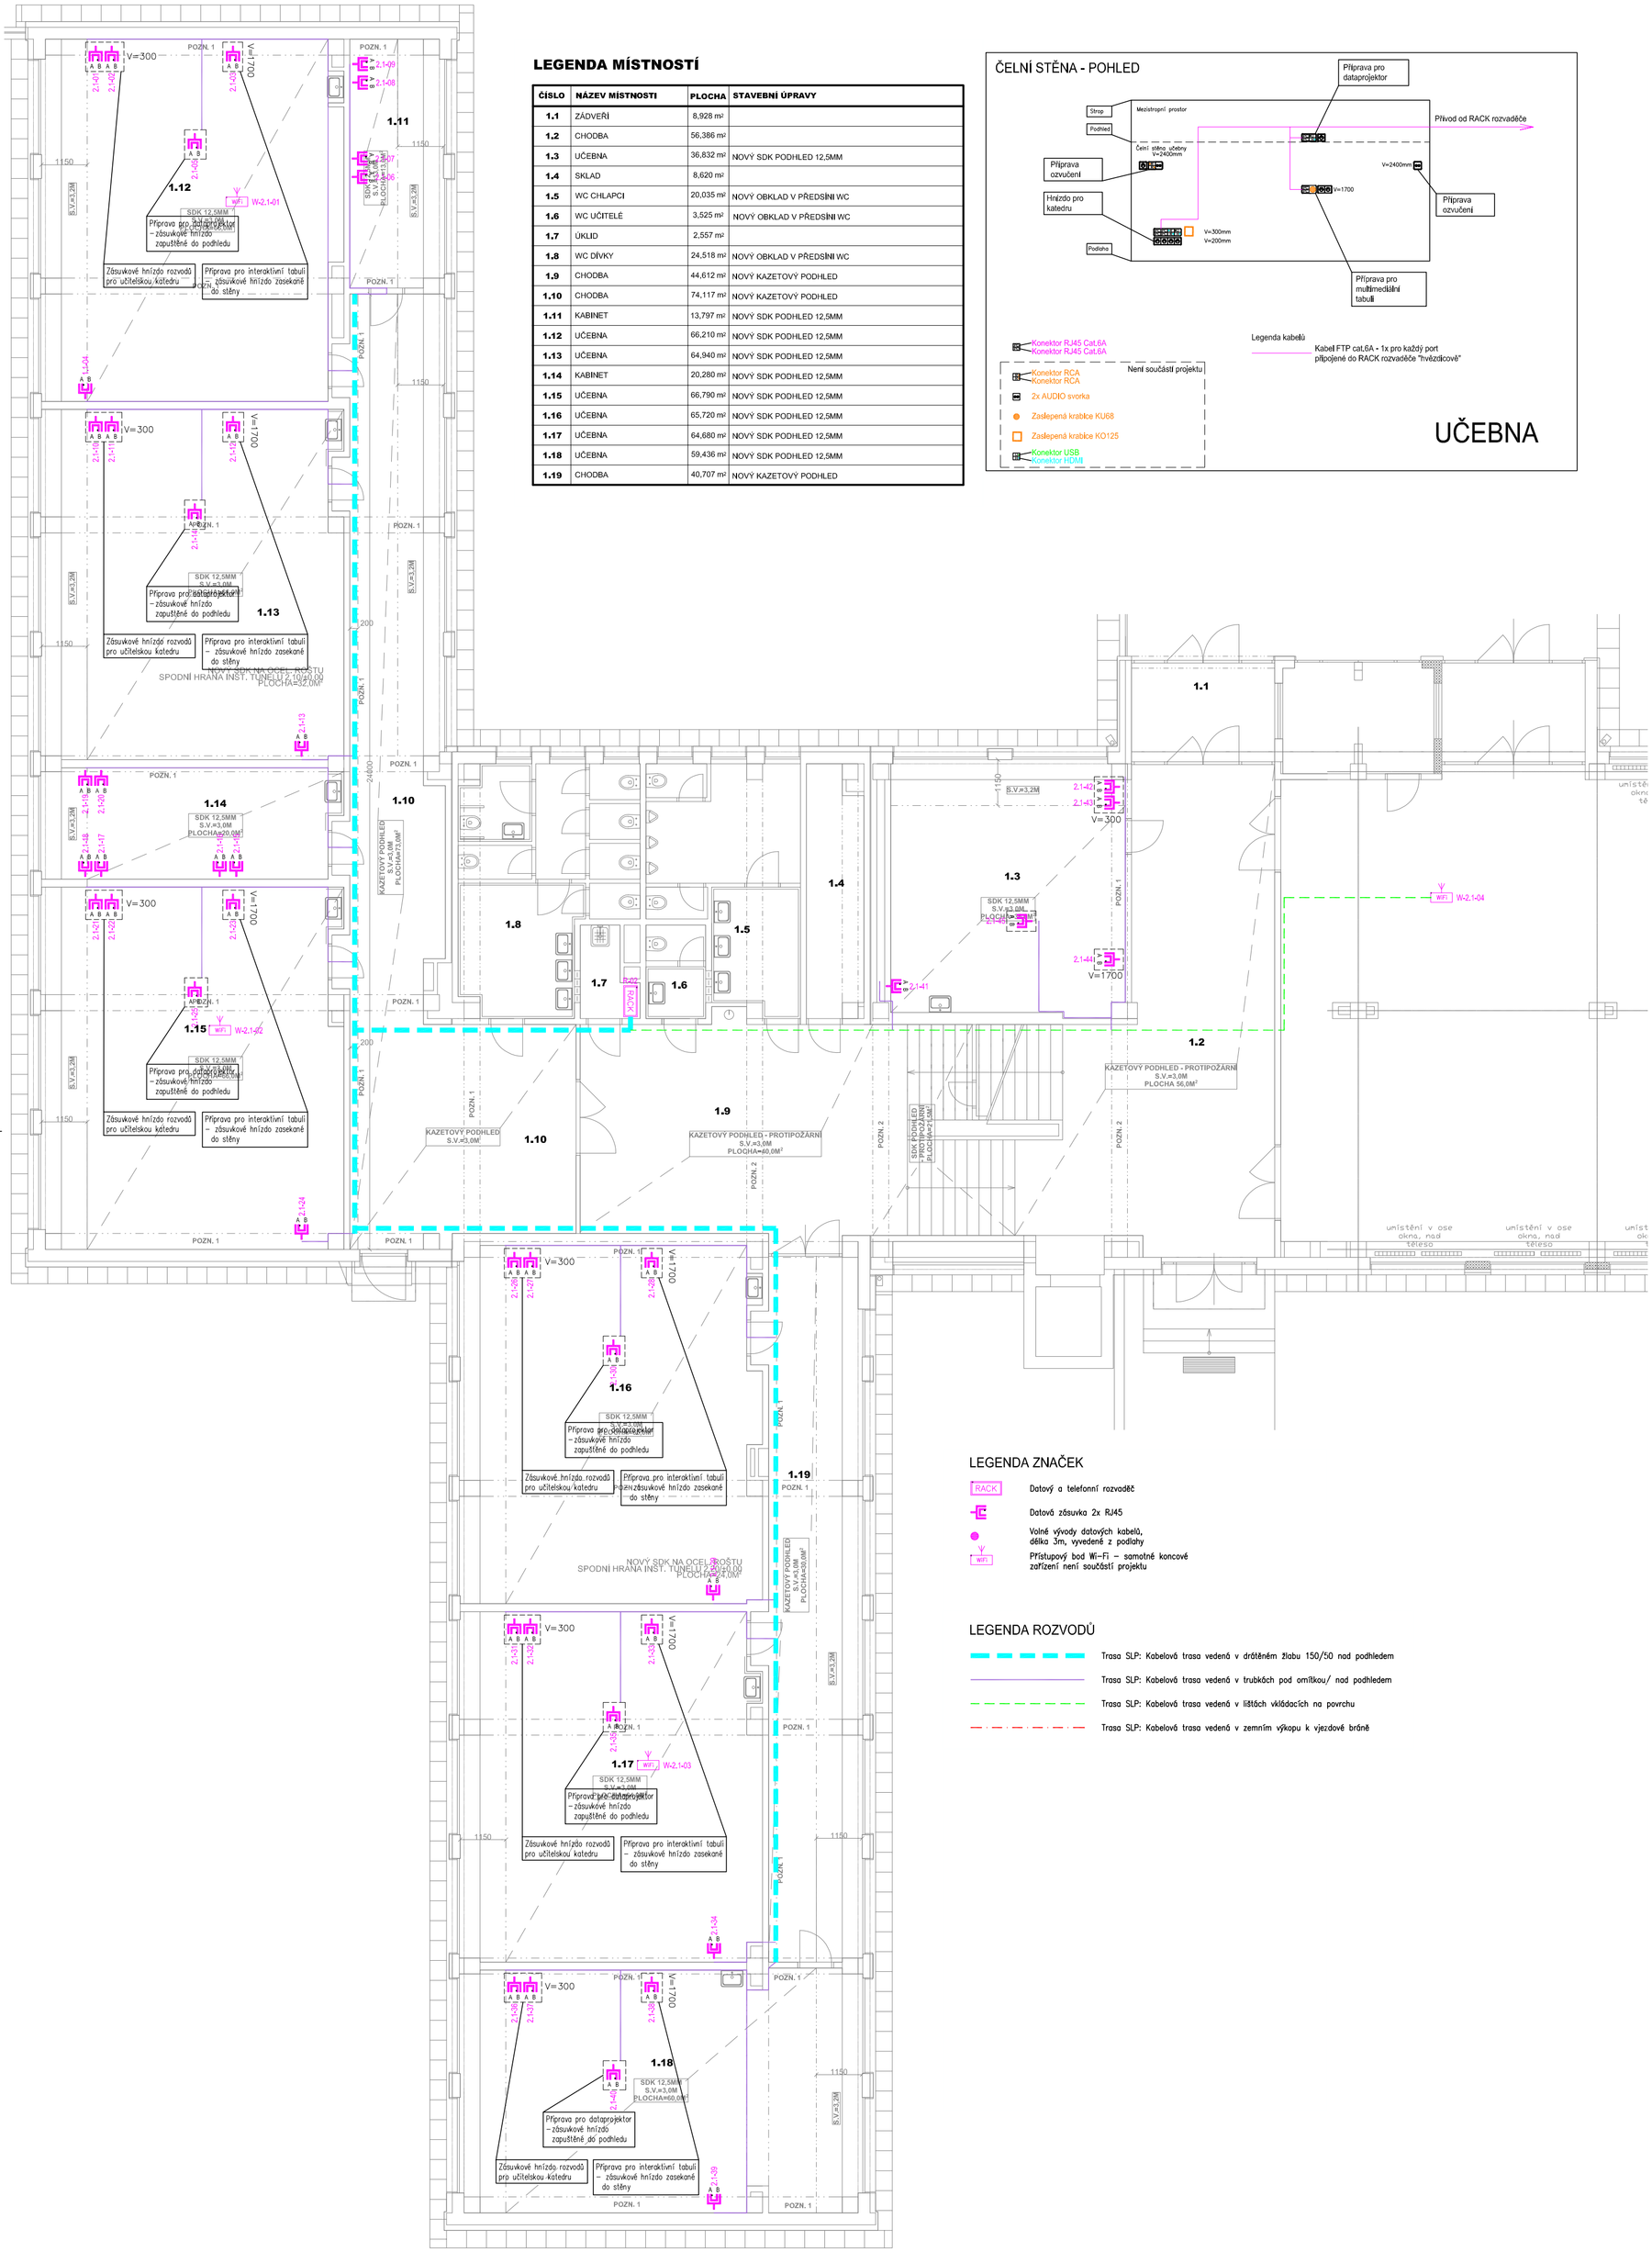

LEGENDA ZNAČEK

- RACK — Datový a telefonní rozvaděč
- Datová zásuvka 2x RJ45
- Volné vývody datových kabelů, délka 3m, vyvedené z podlahy
- WiFi — Přístupový bod Wi-Fi – samotné koncové zařízení není součástí projektu

LEGENDA ROZVODŮ

- Trasa SLP: Kabelová trasa vedená v drátěném žlabu 150/50 nad podhledem
- Trasa SLP: Kabelová trasa vedená v trubkách pod omítkou/ nad podhledem
- Trasa SLP: Kabelová trasa vedená v lištách vkládacích na povrchu
- Trasa SLP: Kabelová trasa vedená v zemním výkopu k vjezdové bráně

projektant:	Petr Míka	datum:	leden 2020
stupeň PD:	DPS	zakázka:	51-2019-2
investor:	Město Hodonín, Masarykovo nám. 1, 695 35 Hodonín		
stavba:	Odborné a bezbariérové vzdělávání v nových učebnách ZŠ Vančurova Hodonín - dodávka vnitřního vybavení	formát:	6x A4
		měřítko:	1:100
obsah:	Část - elektro - technologie Pavilon A8 - 1.NP	výkres č.:	01

Marek Hrbotický
projektování elektrických zařízení
Kasárenská 4, 695 01 Hodonín
IČ: 680 22 999