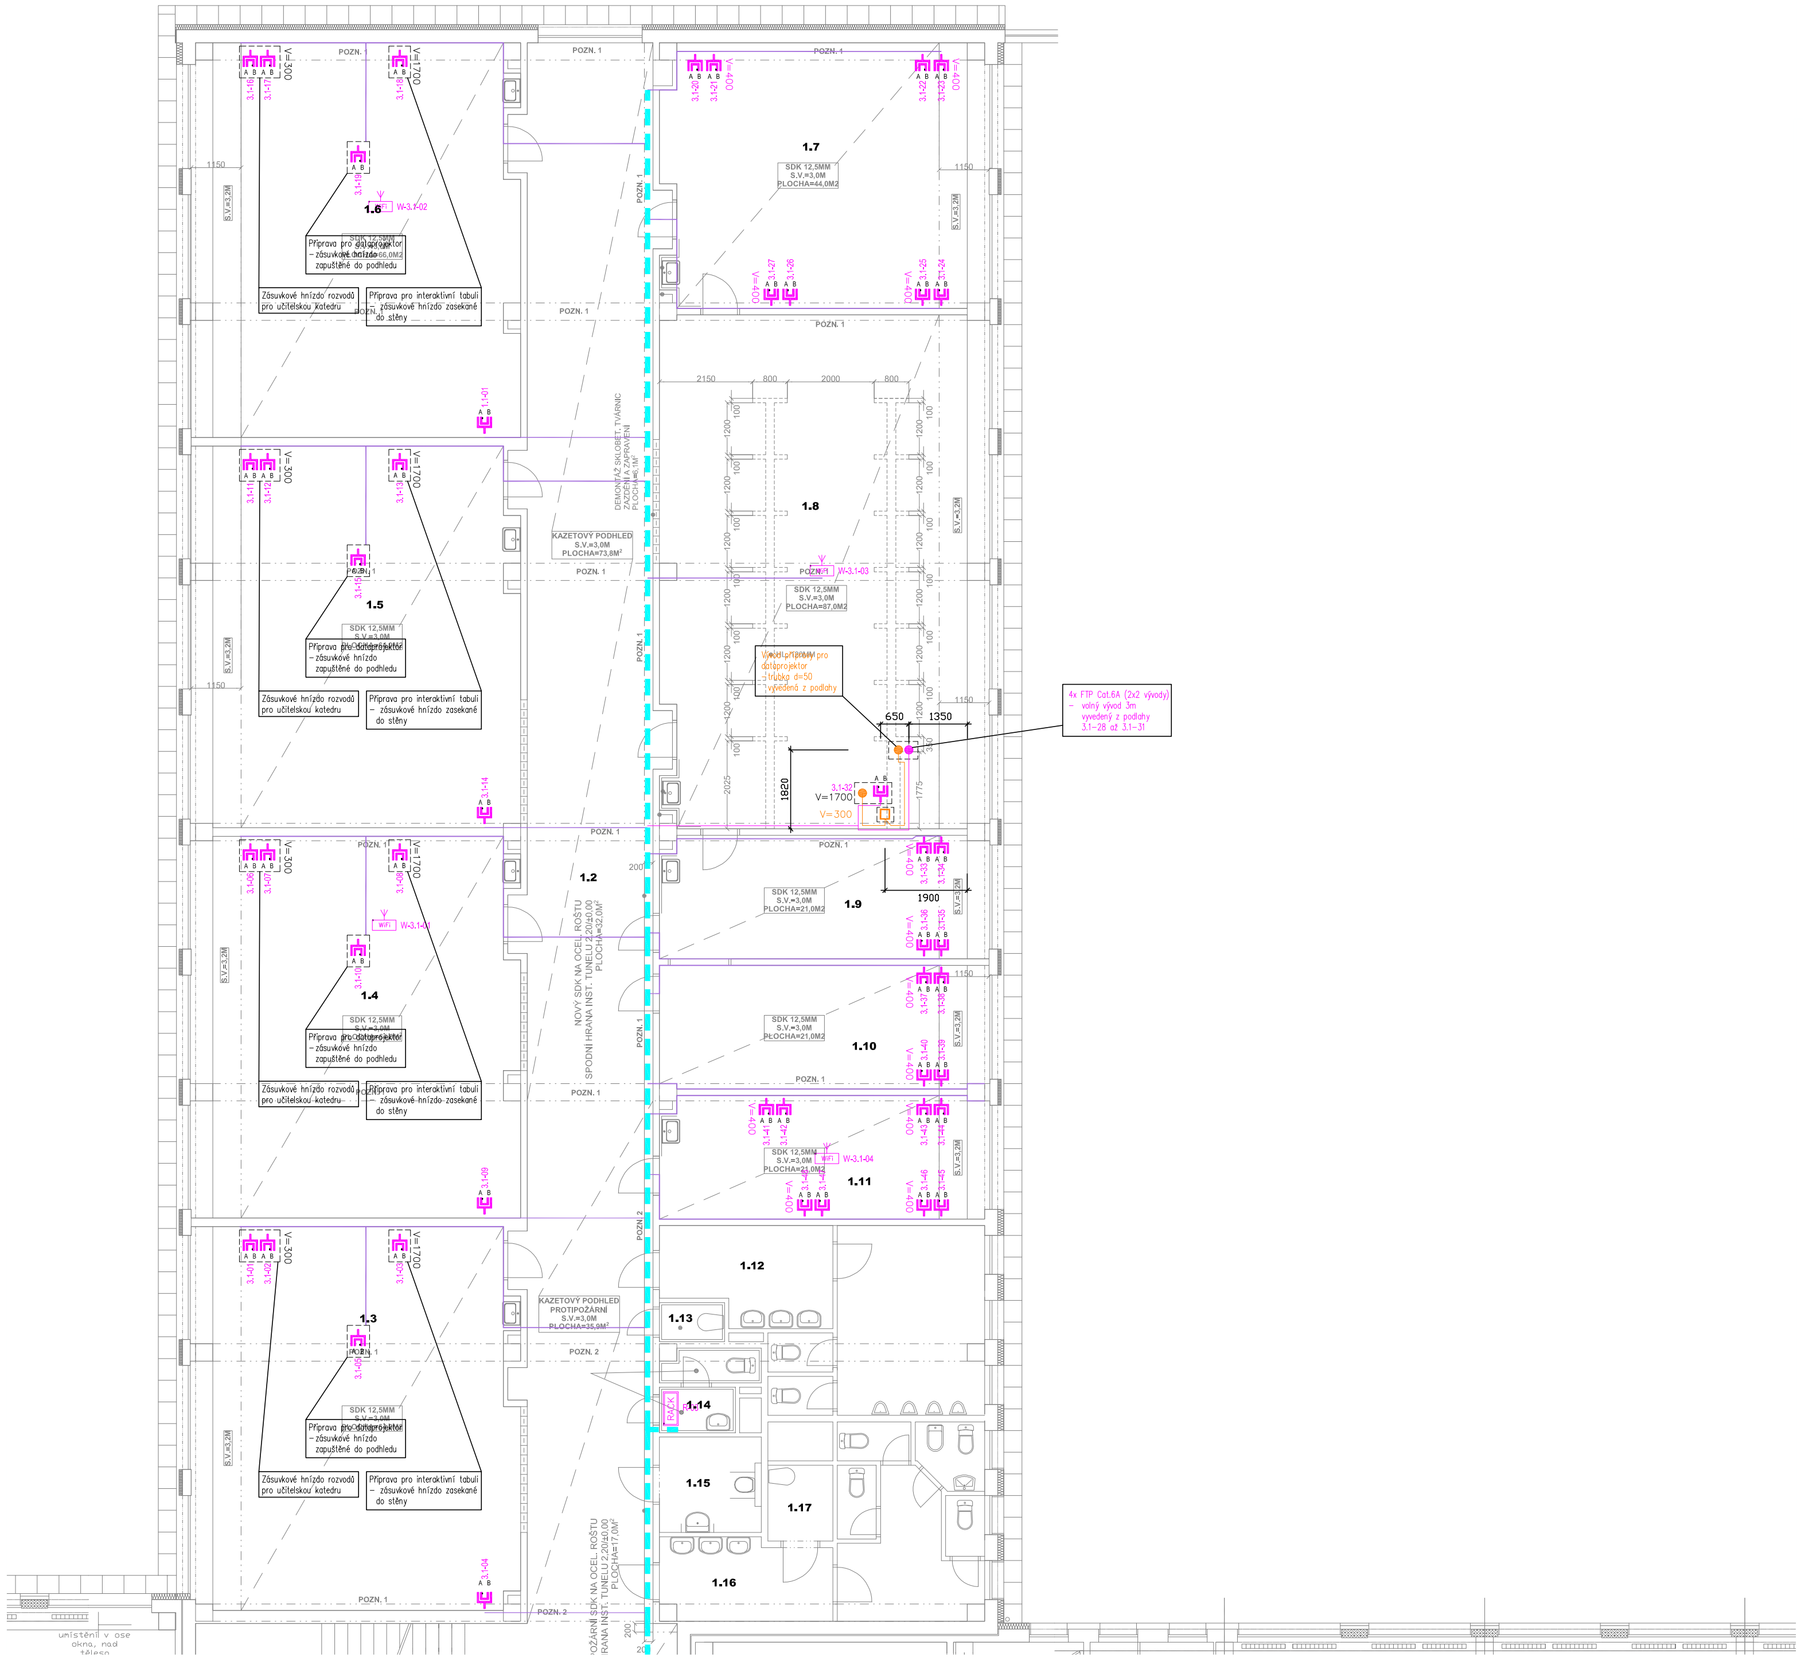

LEGENDA ZNAČEK

- RACK — Datový a telefonní rozvaděč
- Datová zásuvka 2x RJ45
- Volné vývody datových kabelů, délka 3m, vyvedené z podlahy
- WiFi — Přístupový bod Wi-Fi – samotné koncové zařízení není součástí projektu

LEGENDA ROZVODŮ

- Trasa SLP: Kabelová trasa vedená v drátěném žlabu 150/50 nad podhledem
- Trasa SLP: Kabelová trasa vedená v trubkách pod omítkou/ nad podhledem
- Trasa SLP: Kabelová trasa vedená v lištách vkládacích na povrchu
- Trasa SLP: Kabelová trasa vedená v zemním výkopu k vjezdové bráně

LEGENDA MÍSTNOSTÍ

ČÍSLO	NÁZEV MÍSTNOSTI	PLOCHA	STAVEBNÍ ÚPRAVY
1.1	CHODBA	98,630 m²	NOVÝ KAZETOVÝ PODHLED
1.2	CHODBA	109,688 m²	NOVÝ KAZETOVÝ PODHLED
1.3	UČEBNA	64,635 m²	NOVÝ SDK PODHLED 12,5MM
1.4	UČEBNA	64,700 m²	NOVÝ SDK PODHLED 12,5MM
1.5	UČEBNA	64,840 m²	NOVÝ SDK PODHLED 12,5MM
1.6	UČEBNA	66,710 m²	NOVÝ SDK PODHLED 12,5MM
1.7	UČEBNA	44,462 m²	NOVÝ SDK PODHLED 12,5MM
1.8	UČEBNA BIOLOGIE	87,584 m²	NOVÝ SDK PODHLED 12,5MM
1.9	KABINET	21,155 m²	NOVÝ SDK PODHLED 12,5MM
1.10	KABINET	21,275 m²	NOVÝ SDK PODHLED 12,5MM
1.11	KABINET	21,155 m²	NOVÝ SDK PODHLED 12,5MM
1.12	WC CHLAPCI	26,539 m²	
1.13	ÚKLID	1,350 m²	NOVÝ OBKLAD
1.14	WC UČITELÉ	3,773 m²	NOVÝ OBKLAD V PŘEDSÍNI A NA WC
1.15	WC PRO OSOBY S OMEZENOU SCHOP. POHYBU	5,170 m²	
1.16	WC DÍVKY	22,871 m²	
1.17	ÚKLID	2,625 m²	

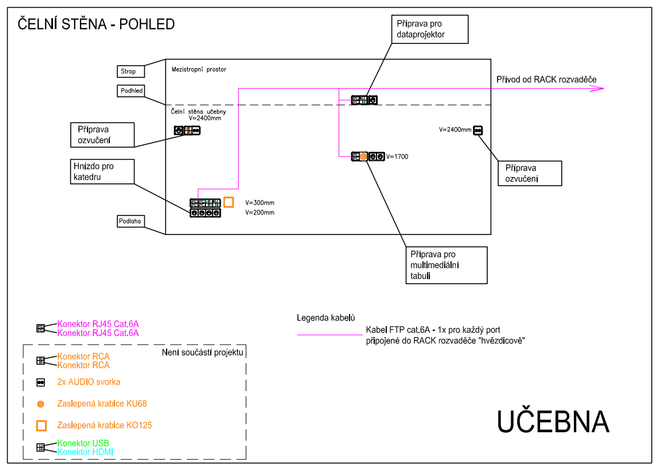

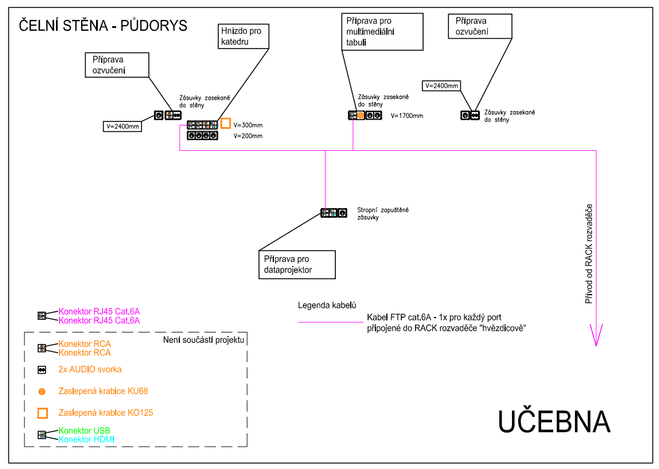

projektant:	Petr Míka	datum:	leden 2020
stupeň PD:	DPS	zakázka:	51-2019-2
investor:	Město Hodonín, Masarykovo nám. 1, 695 35 Hodonín		
stavba:	Odborné a bezbariérové vzdělávání v nových učebnách ZŠ Vančurova Hodonín - dodávka vnitřního vybavení	formát:	6x A4
		měřítko:	1:100
obsah:	Část - elektro - technologie Pavilon A4 - 1.NP	výkres č.:	03

Marek Hrbotický
projektování elektrických zařízení
Kasárenská 4, 695 01 Hodonín
IČ: 680 22 999