

LEGENDA




Současné keramické zdivo + MVC



Keramické zdivo + MVC – bourání



Bourané zařizovací prvky

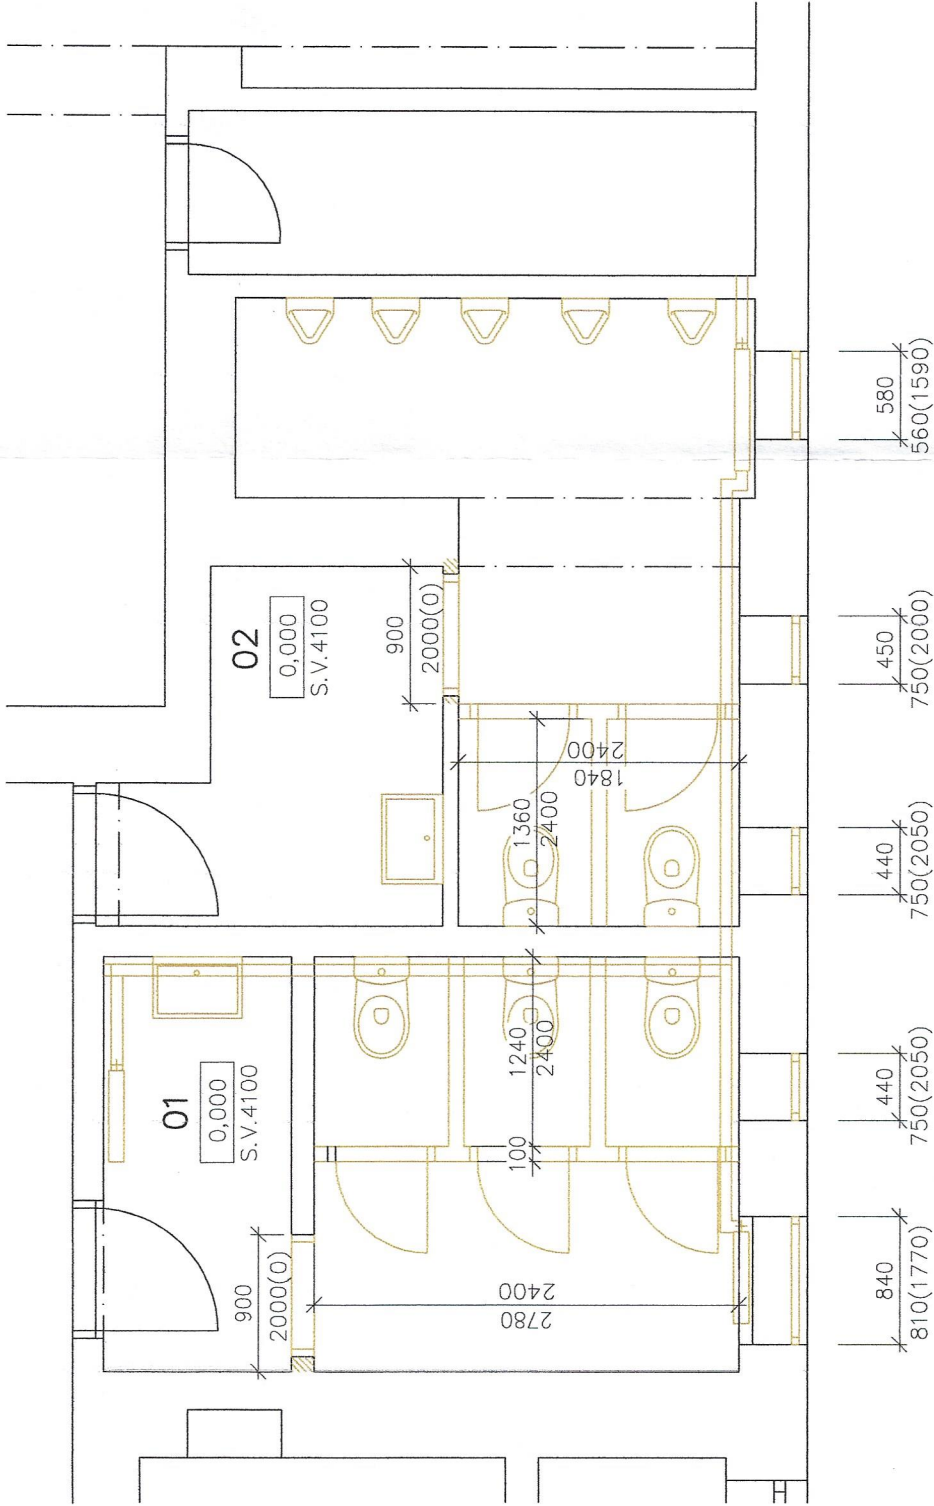

POZNÁMKA

- odstranění trubního vedení topení vč. radiatorů
- odstranění oken

0,000 = úroveň 1NP podlahy v toaletách

Č.	Popis	m2	Podlaha	Zdi a stropy	Pozn.
LEGENDA BOURACÍCH PRACÍ					
01	WC-ženy	10,76	Odstranění dlažeb	Škrábání nátěrů + odstr. obkladů	
02	WC-muži	13,84	Odstranění dlažeb	Škrábání nátěrů + odstr. obkladů	

standesign		stancMichal@seznam.cz / +420 605 55 82 73		Dokumentace pro provedení stavby	
Vypracovali: Ing. arch Michal Štanc		Zodpovědný projektant: Ing. A. Čeleda (2568/92)		Místo: Znojmo	
Rekonstrukce toalet – Kino Svět Znojmo Havlíčková 007, Znojmo, 669 02 p. č.: 1625/1, 1625/2, k. ú.: Znojmo-město		Investor: Město Znojmo; Obroková 1/12, Znojmo, 66902		Rozměr: A3	
Obsah: Bourací práce		Datum: 5/2020		Měřítko: 1:50	
				Č. výkresu: Č. revize:	
				D.1.1.b.1.2	

