


LEGENDA

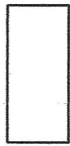

Současné keramické zdivo + MVC



Přizdívka Ytong tl. 100 mm



Nové konstrukce




Nové zařizovací prvky

Specifikace zařizovacích předmětů

- Umyvadlo klasické s otvorem Concept 300 80x48cm bílá + Cataglaže + Baterie senzorová Concept 100 NEW stojánková
- Geberit Kombifix pro pisoár + Pisoár Concept 100 Arkitekt s rad. splachovačem SLP67RS bílá + Arkitekt dělicí stěna bílá
- WC-Concept Kombifix UP320 s výplní a tlumičím vložkou bez tlačítka hl. 12 cm + ovládací desky Concept Sigma01 bílá + WC závěsné, odpad vodorovný Concept 100 new rimless hybrid 360x545 bílá alpin + sedátko duraplant Concept 300 PU slow
- doplňky z řady Sanela: osoušeč rukou, dávkovač mýdla, zásobník na WC papír, koš, vše nerez

– bezrámová zrcadla

– dělicí stěny mezi kabinkami

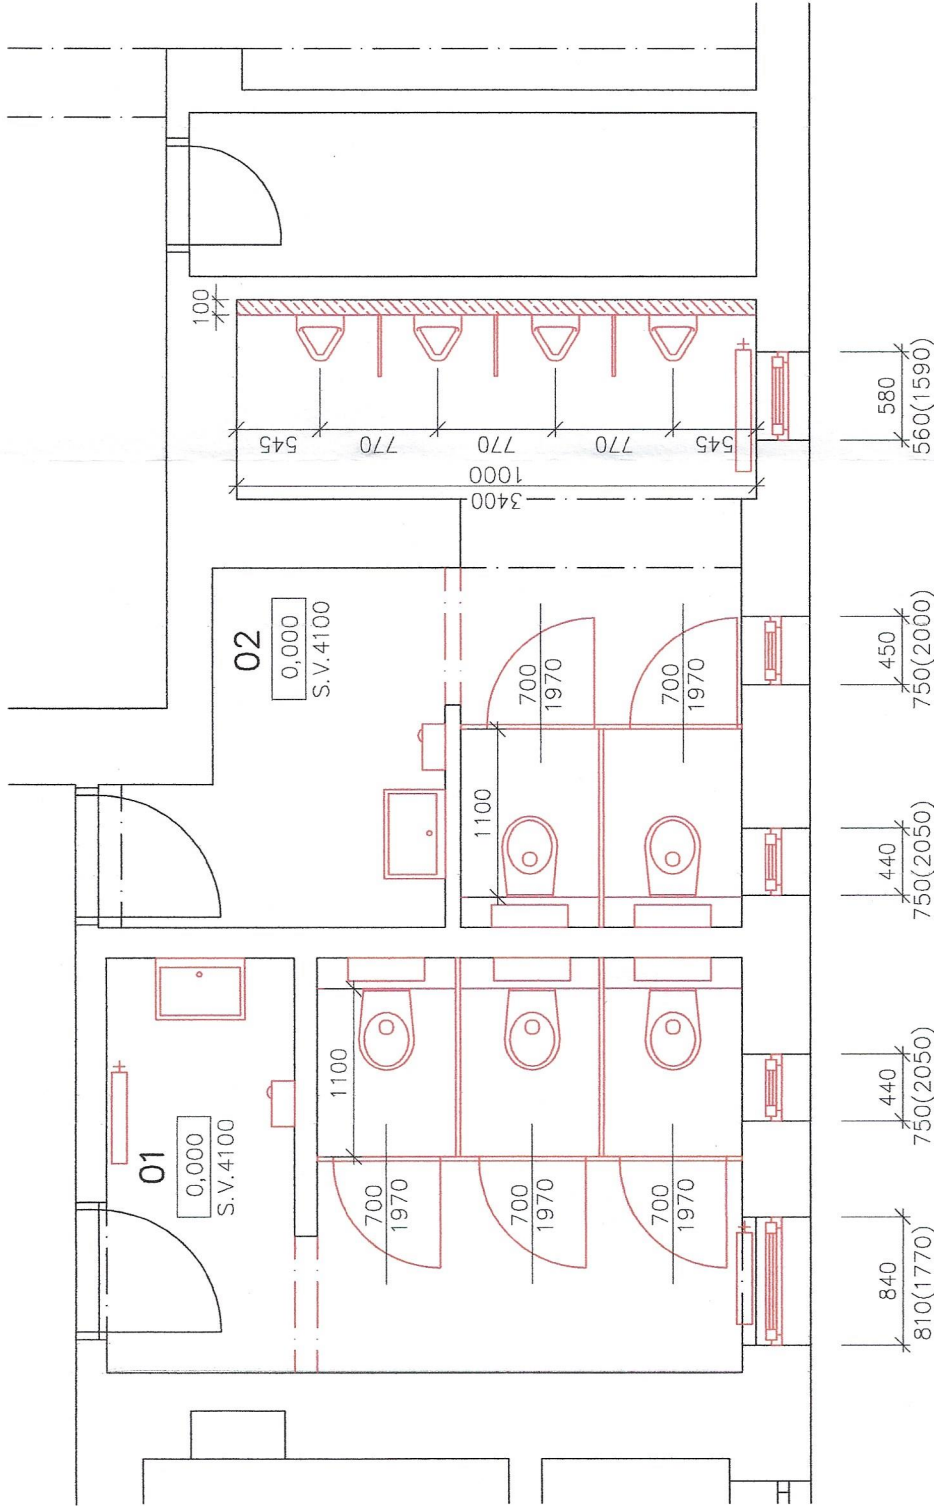

0,000 = úroveň 1NP podlahy v toaletách

Č.	Popis	m2	Podlaha	Zdi	Pozn.
LEGENDA MÍSTNOSTÍ					
01	WC – ženy	10,48	Keram. dlažba	Omítko + nátěr	Keram. obklad do výšky 200 cm
02	WC – muži	13,49	Keram. dlažba	Omítko + nátěr	Keram. obklad do výšky 200 cm

Specifikace dlažeb a obkladů

- dlažba: Dlažba La Cerámica Geotech grigio ret 60x60 cm grigio
- obklad za zařizovacími prvky: Dlažba La Cerámica Geotech Nero ret 30x60 cm černá
- obklad ostatní: Dlažba La Cerámica Geotech grigio ret 30x60 cm grigio

standesign		stancMichal@seznam.cz / +420 605 55 82 73	
Vypracovali: Ing. arch Michal Štanc		Zodpovědný projektant: Ing. A. Čeleda (2568/02)	
Rekonstrukce toalet – Kino Svět Znojmo Havlíčková 007, Znojmo, 669 02 p. č.: 1625/1, 1625/2, k. ú.: Znojmo–město		Místo: Znojmo	
Investor: Město Znojmo, Obroková 1/12, Znojmo, 66902		Rozměr: A3	
Obsah: Nový stav		Datum: 5/2020	
		Měřítko: 1:50	
		Č. výkresu: Č. revize:	
		D.1.1.b.1.3	

