


LEGENDA

Současné keramické zdivo + MVC

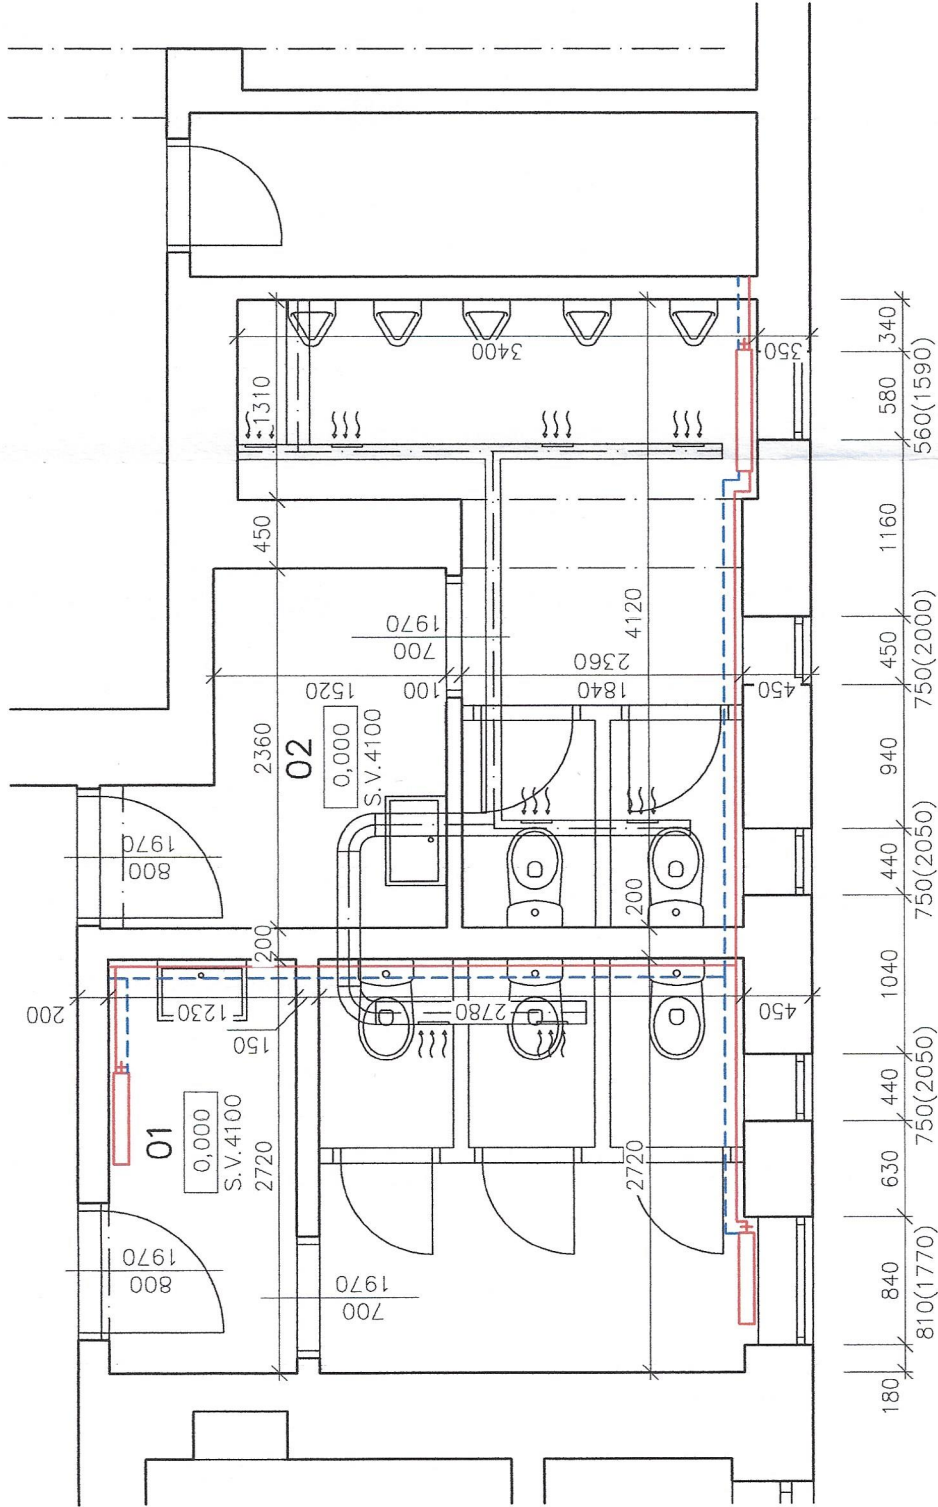

0,000 = úroveň 1NP podlahy v toaletách

Č.	Popis	m2	Podlaha	Zdi	Pozn.
LEGENDA MÍSTNOSTÍ					
01	WC – ženy	10,76	Keram. dlažba	Omítka + nátěr	Keram. obklad do výšky 240 cm
02	WC – muži	13,84	Keram. dlažba	Omítka + nátěr	Keram. obklad do výšky 240 cm

0,000 = úroveň 1NP podlahy v toaletách		stancMichal@seznam.cz / +420 605 55 82 73	
Vyracovali: Ing. arch Michal Štancil		Zodpovědný projektant: Ing. A. Čeleda (2568/92) <i>[Signature]</i>	
Rekonstrukce toalet – Kino Svět Znojmo Havlíčková 007, Znojmo, 669 02 p. č.: 1625/1, 1625/2, k. ú.: Znojmo–město		Místo: Znojmo	
Investor: Město Znojmo; Obroková 1/12, Znojmo, 66902		Rozměr: A3	
Obsah: Současný stáv		Datum: 5/2020	
		Měřítko: 1:50	
		Č. výkresu: Č. revize:	
		D.1.1.b.1.1	



Dokumentace pro provedení stavby