


LEGENDA

- Otopná soustava (FV-PLAST PPR trubka FASER 20/3 + EKOFLEX)
- Otopná soustava – cirkulace (FV-PLAST PPR trubka FASER 20/3 + EKOFLEX)
- Těleso ústředního topení

POZNÁMKA

– potrubí zasekáno pod omítku

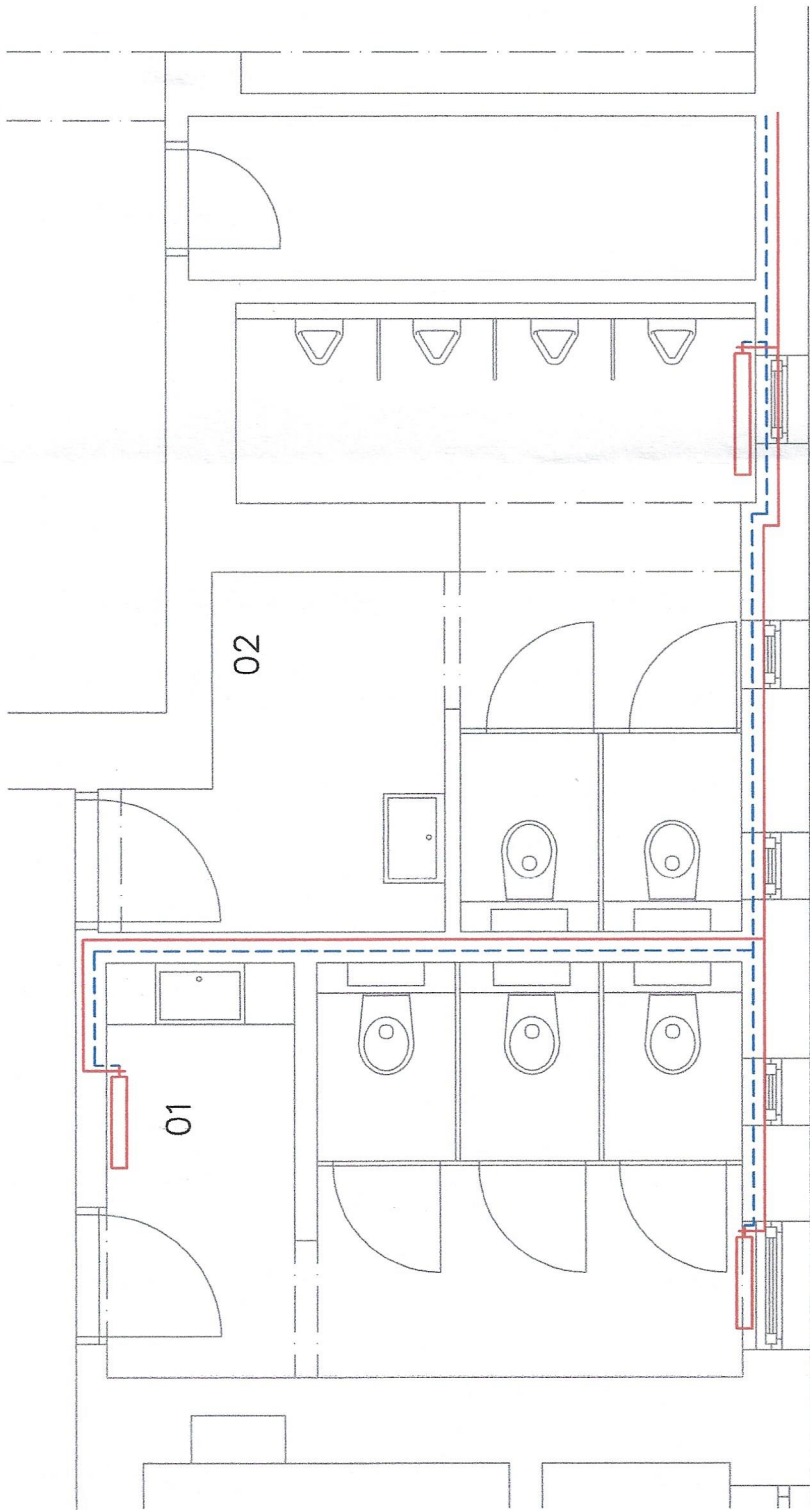

Č.	Popis	Otopné těleso	Počet	Pozn.
LEGENDA MÍSTNOSTÍ				
01	WC – ženy	PMH Pegasus 608/1220 682 W	1	bílá RAL9003
01	WC – ženy	PMH Pegasus 608/1220 682 W	1	bílá RAL9003
02	WC – muži	PMH Pegasus 608/1220 682 W	1	bílá RAL9003

Standesign		stancMichal@seznam.cz / +420 605 55 82 73		Dokumentace pro provedení stavby	
Vypracovali: Ing. arch Michal Štanc		Zodpovědný projektant: Ing. A. Čeleda (2568/92)		Místo: Znojmo	
Rekonstrukce toalet – Kino Svět Znojmo Havlíčková 007, Znojmo, 669 02 p. č.: 1625/1, 1625/2, k. ú.: Znojmo-město		Investor: Město Znojmo, Obroková 1/12, Znojmo, 66902		Rozměr: A3	
Obsah: Otopná soustava		Datum: 5/2020		Měřítko: 1:50	
		Č. výkresu:		Č. revize:	
		D.1.1.b.1.5			

