
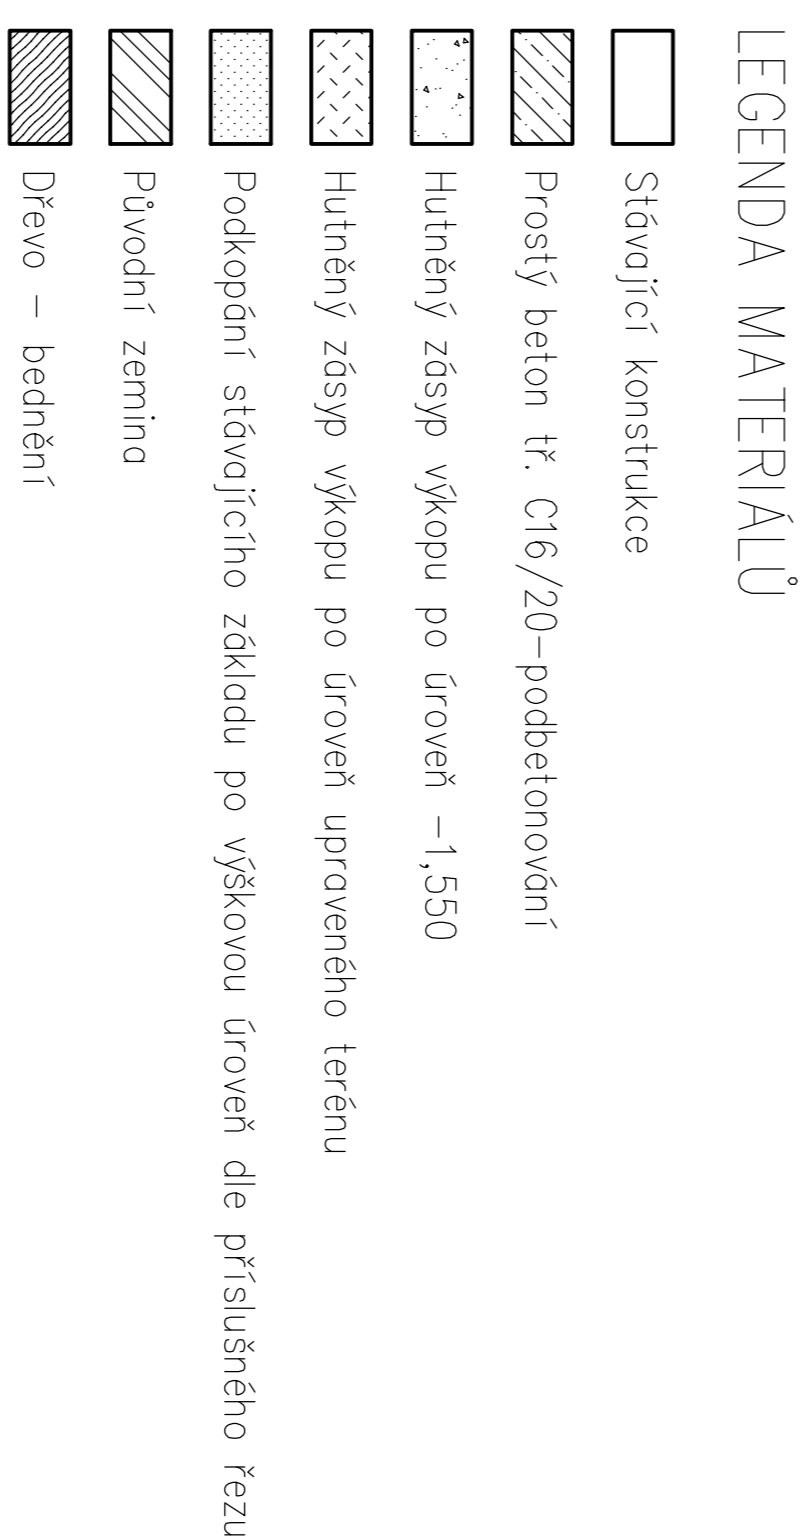


Postup stavebních prací – souhrn

Stavební práce – výkopy, podbetonování, zásypy

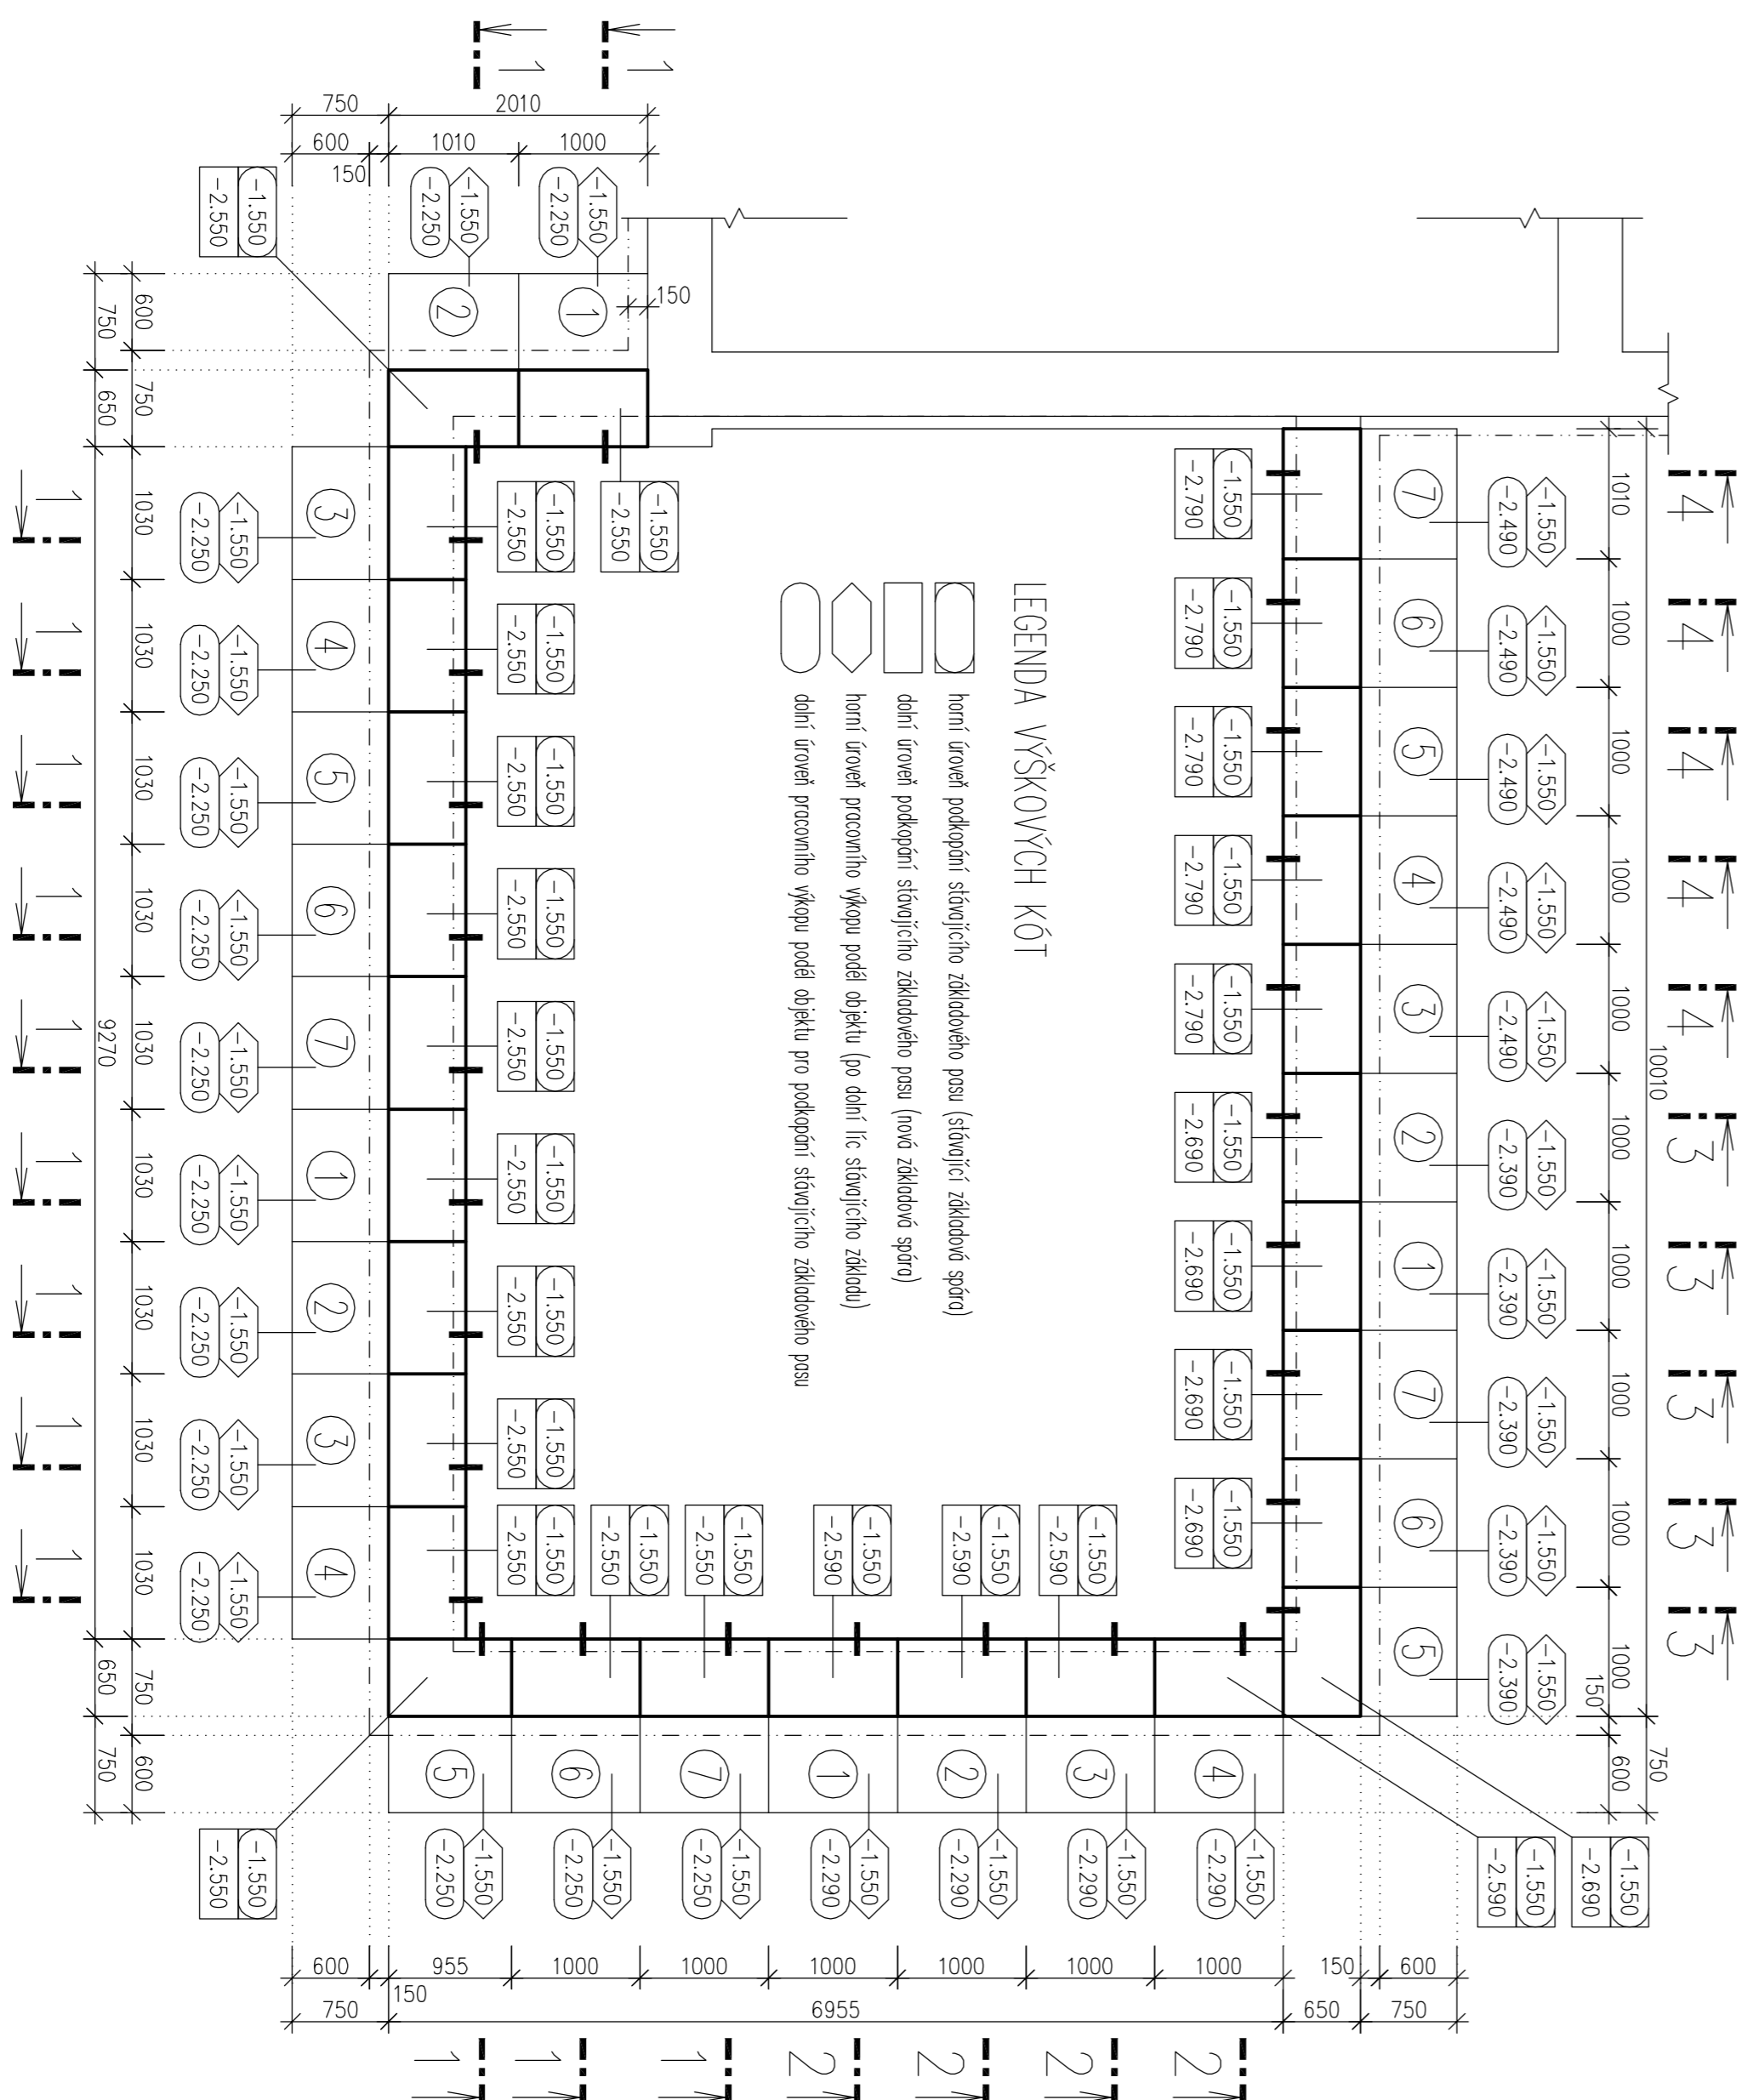

ING. MICHAL JUNGWIRTH autorizovaný inženýr pro posuzování stavů Povážská 9, 696 18 Ústí nad Labem, tel. 603 976430, CSJNA@seznam.cz	
VYPRACOVAL: Ing. Michal Jungwirth INŽENÝR: Miroslav Holoubek, Měsíčníkova ul. 52/1, 696 35, Hodonín Státníce zastupitel přiznamován obětem u bytového domu Státnice 4, Hodonín Postup stavebních prací: souhlas	IČD: D05-APS DATUM: 06/2020 DEKRETOV: 1350, 75 ZÁKLAD:
Ověřen Stavební práce-výroby, podobačství, základy	KČ: ZAK 53-2020 VČ: D12-1