


Postup stavebních prací – výkopy, podbetonování, zásypy

Půdorys – PRACOVNÍ ZABĚR 5, M 1:50

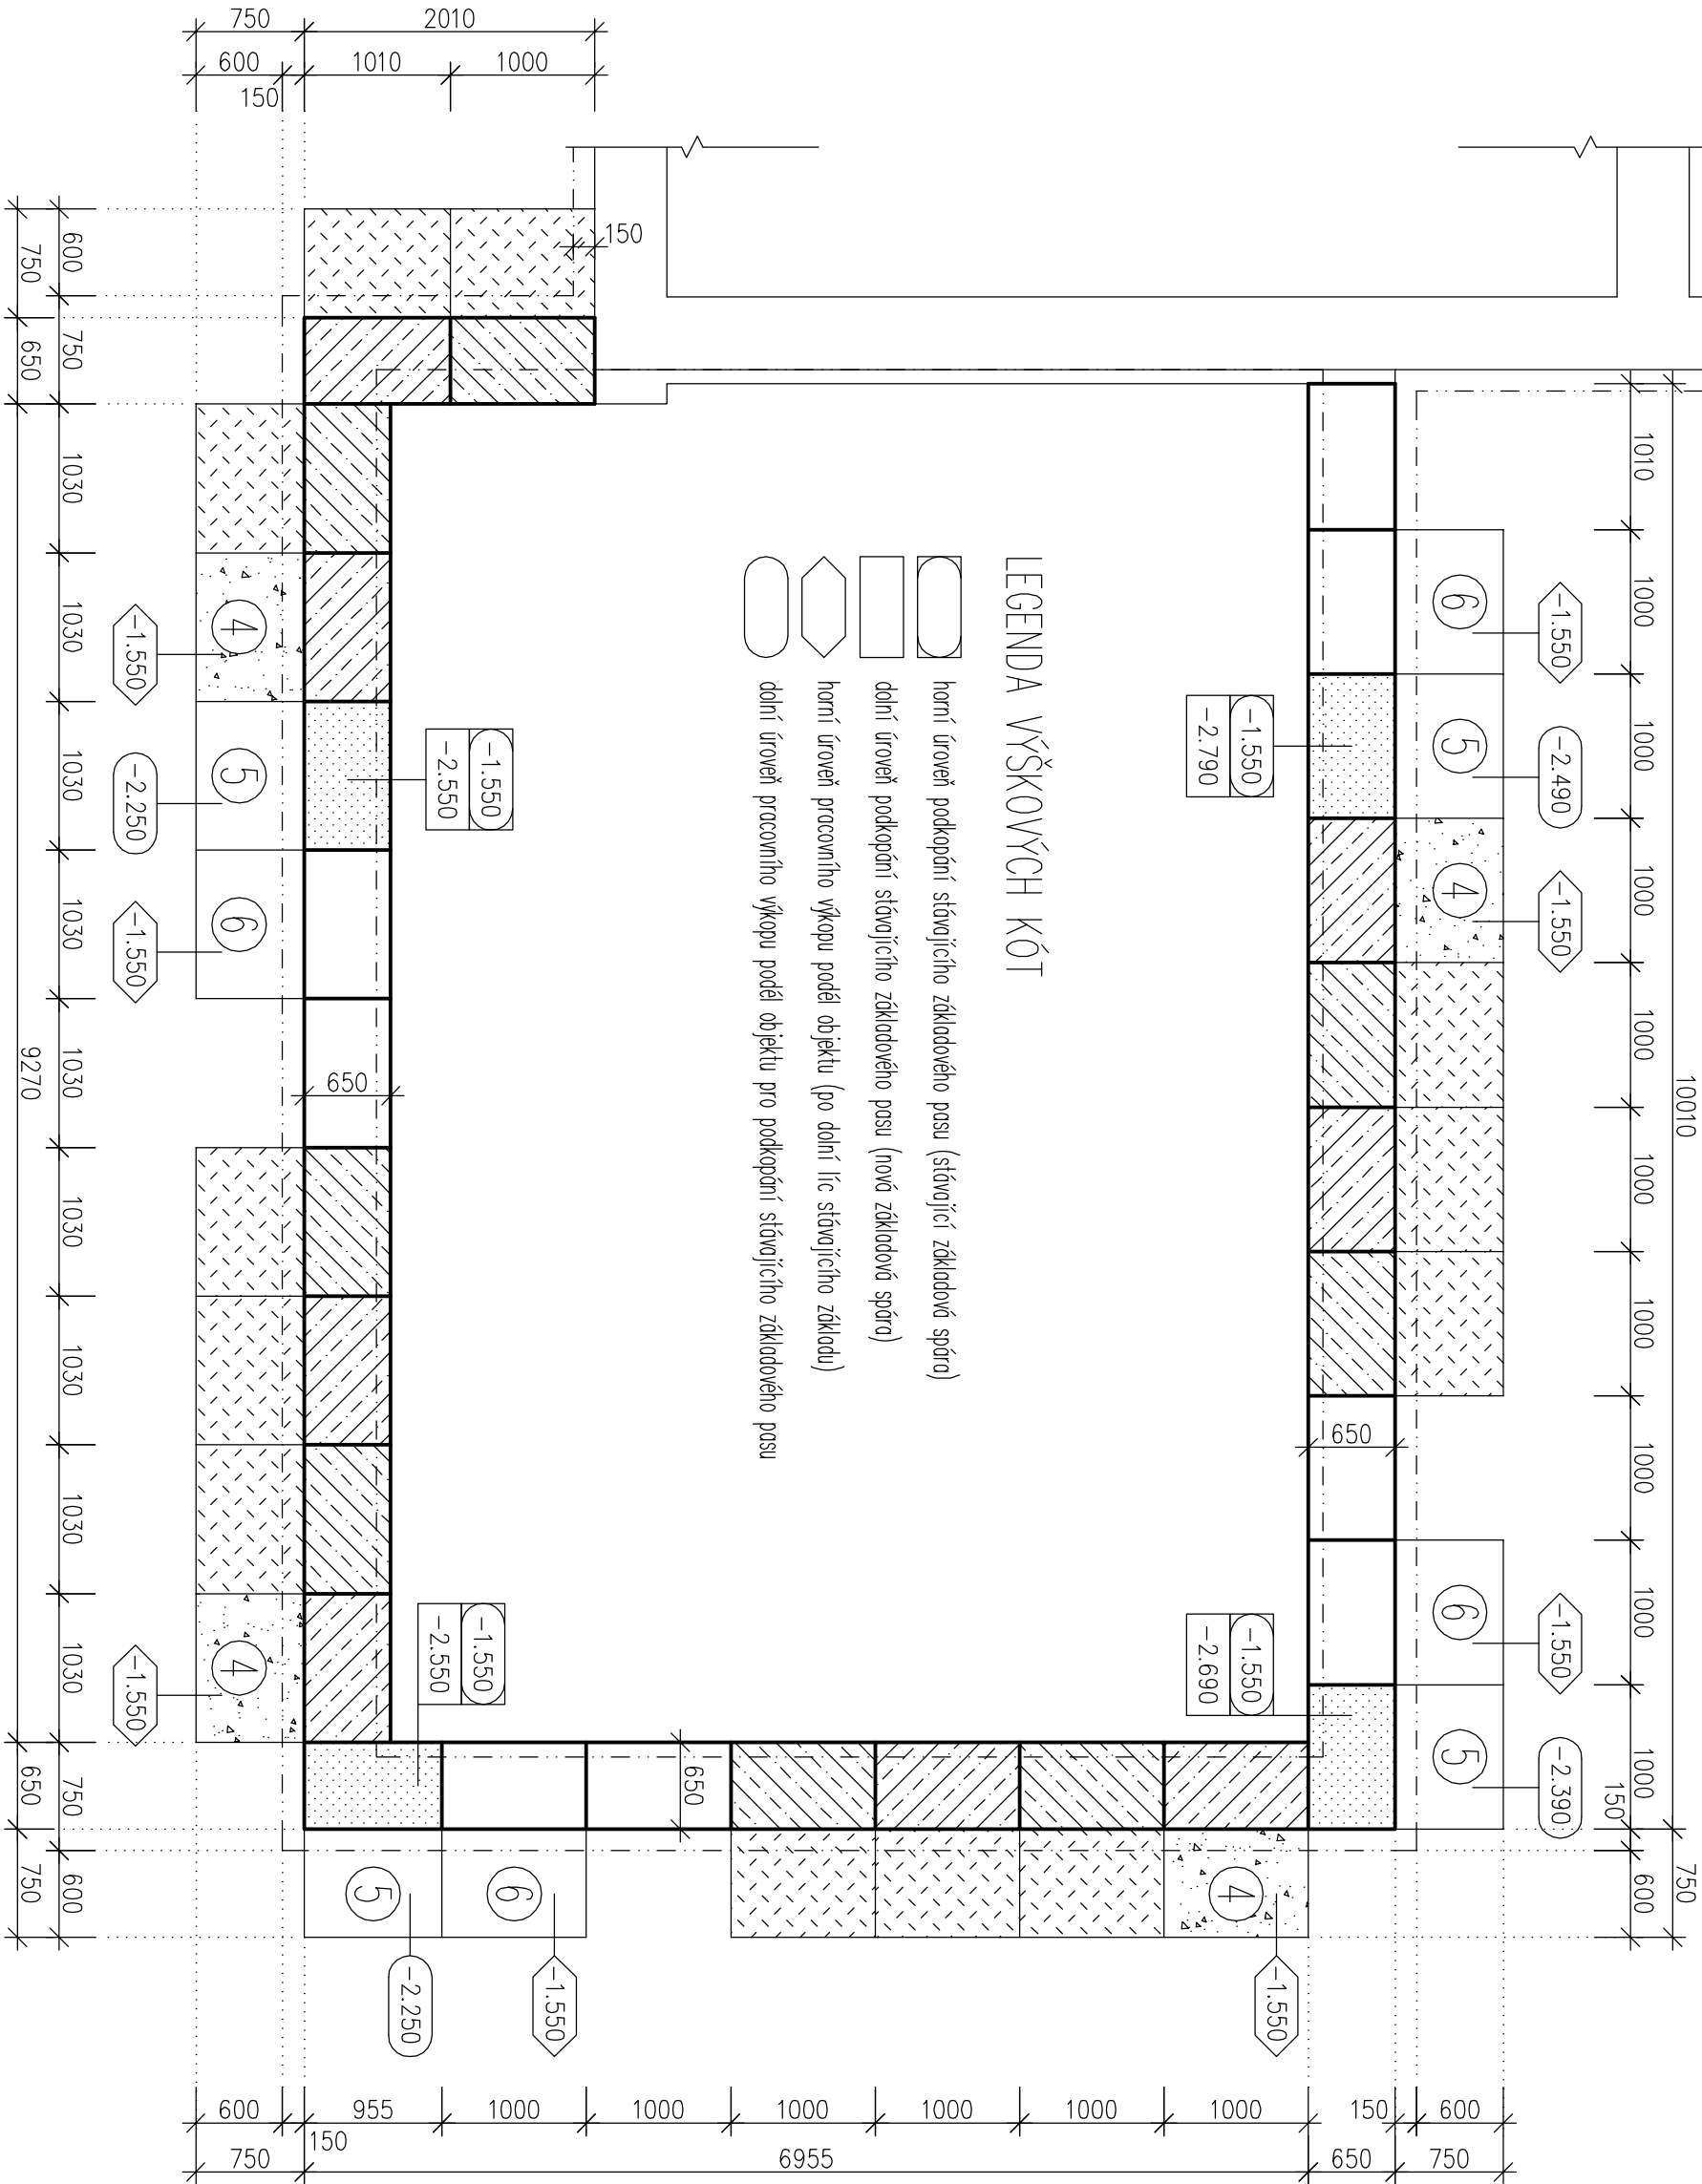

LEGENDA MATERIÁLŮ

- Prostý beton tř. C16/20 – podbetonování
- Hutněný zásyp výkopu po úroveň -1,550
- Hutněný zásyp výkopu po úroveň upraveného terénu
- Podkopání stávajícího základu na výškovou úroveň dle příslušného řezu

ING. MICHAL JUNGWIRTH autorizovaný inženýr pro pozemní stavby projektová činnost ve výstavbě Pekařská 9, 696 18 Lužice, tel. 603 976430, KSSMJ@seznam.cz		
VYPRACOVAL: Ing. Michal Jungwirth	ÚČEL:	DOS+DPS
INVESTOR: Město Hodonín, Masarykovo nám. 53/1, 695 35 Hodonín	DATUM:	06/2020
Statické zajištění přízemního objektu u bytového domu Skácelova 4, Hodonín Postup stavebních prací	MĚŘITKO:	1:50
	ZMĚNA:	
	KÓTOVÁNO:	MM
Obsah	Č.ZAK. 33-2020	V.Č. D.1.2-6
Půdorys – PRACOVNÍ ZABĚR "5"		