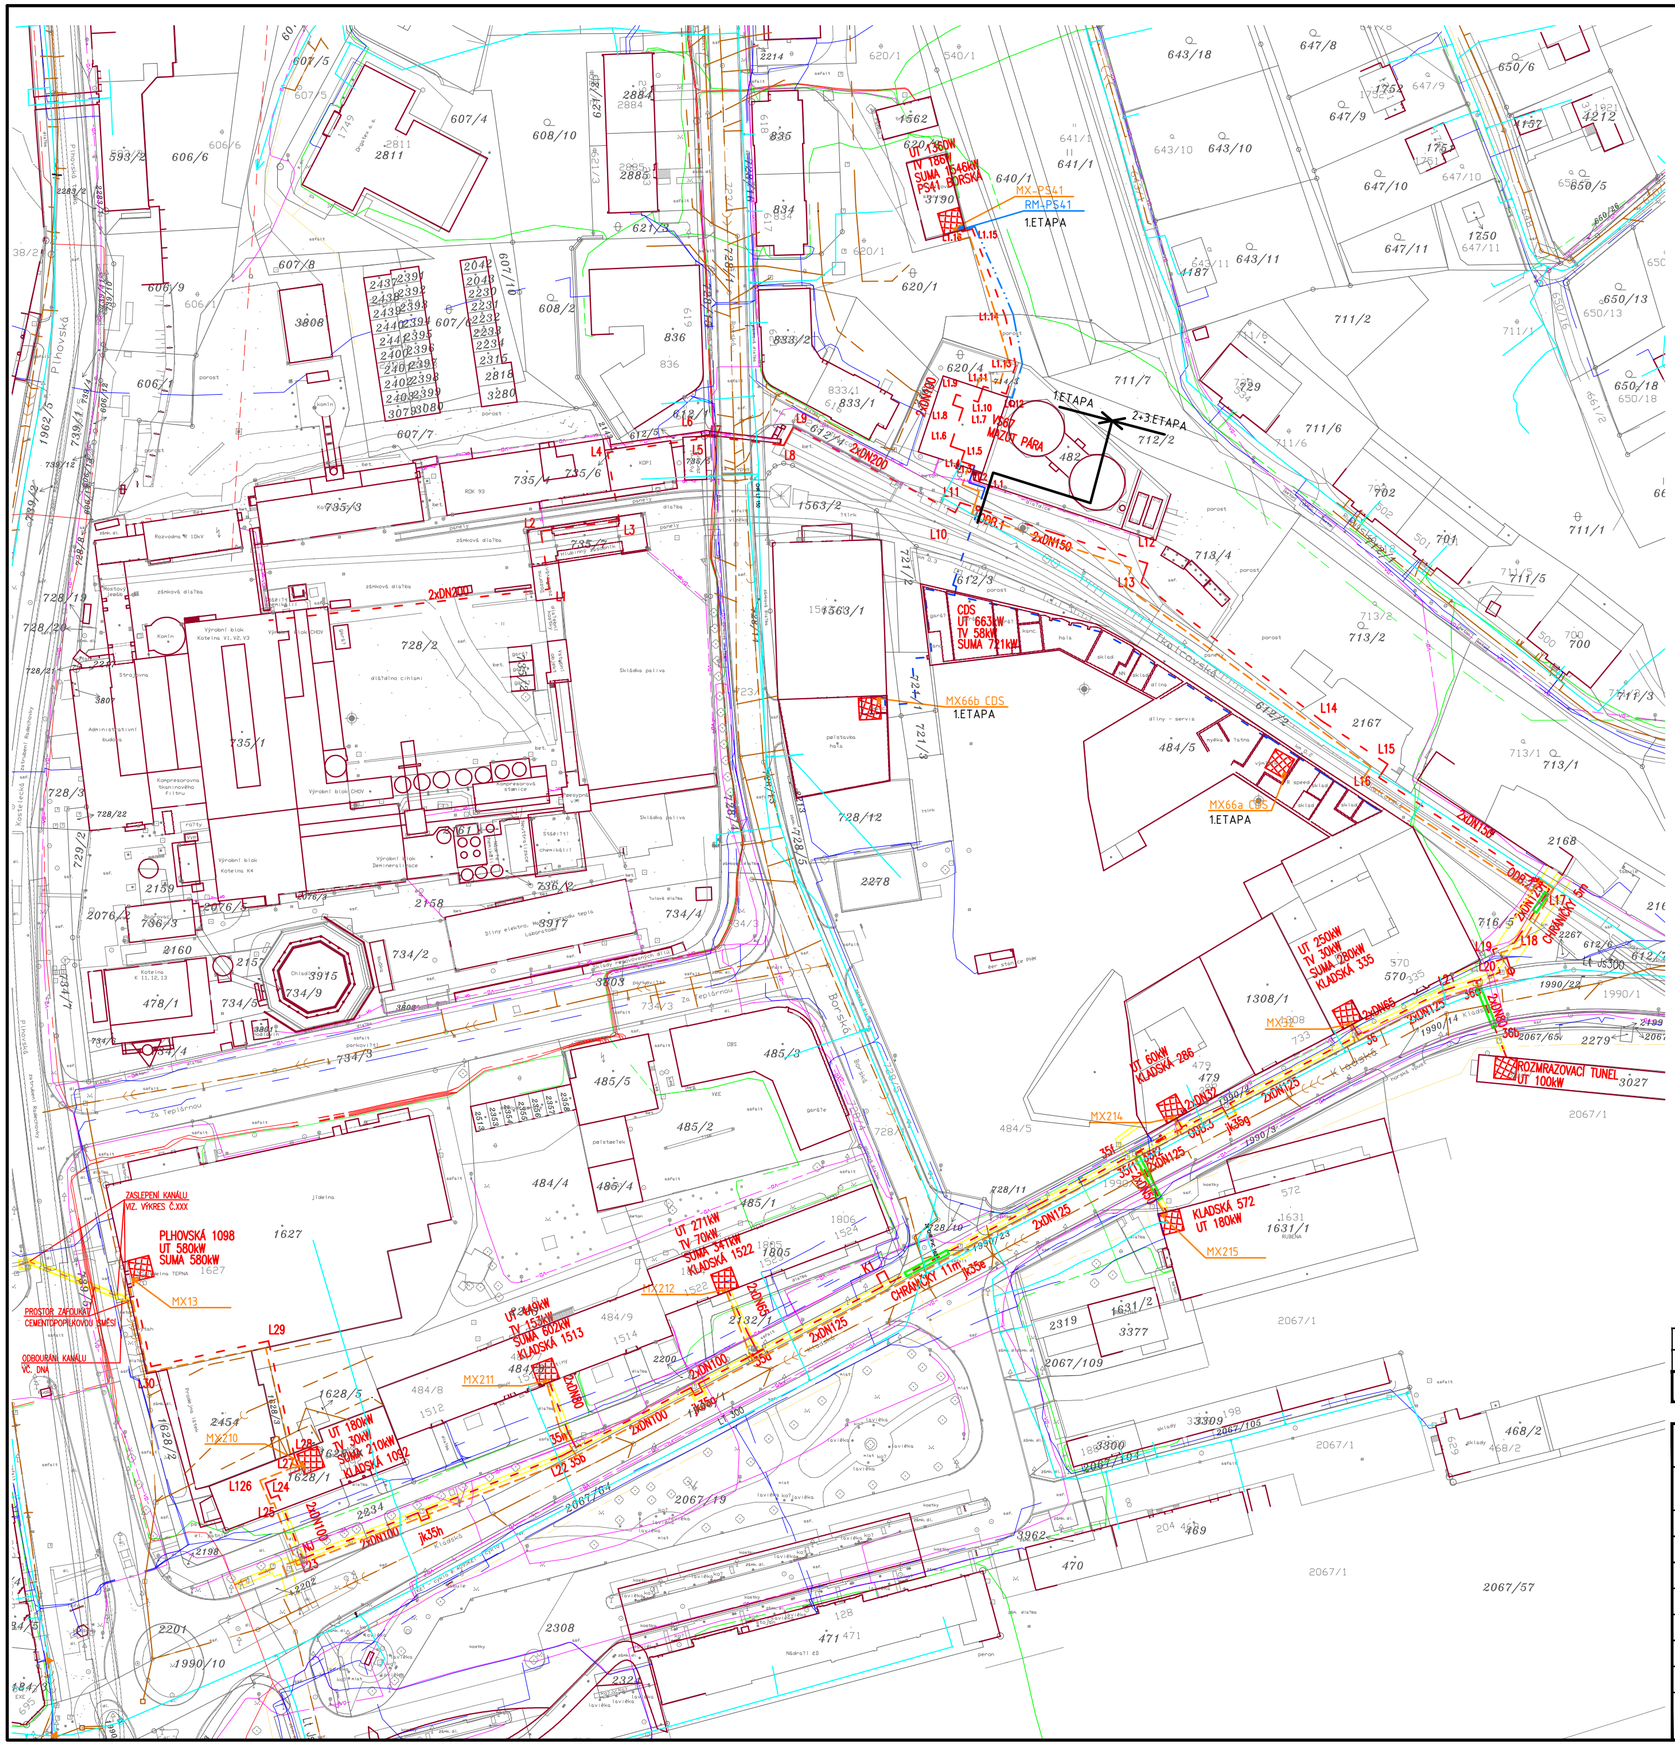

Stávající sítě jednotlivých správců:

- Trasa topného kanálu
- Trasa topného potrubí
- Stávající topné potrubí
- Vodovod
- Kanalizace
- Kabel NN
- Kabel VN
- Sdělovací vedení
- Plyn
- Osvětlení
- Komunikační kabel
- Rozváděč komunikace

ZMĚNA:	DATUM:	POPIS:	NAVRHL:

VEDOUCÍ PROJEKTANT: Ing. Dita Doležalová	ZODPOVĚDNÝ PROJEKTANT: Ing. Michal Hornych
VÝKRES NAVRHL: Ing. Michal Hornych	SCHVÁLIL: Ing. Dita Doležalová
GENERÁLNÍ PROJEKTANT:	Evelis s.r.o., Vážní 531 Slezské předměstí, 500 03 Hradec Králové
PROJEKTANT PROFESE:	VŠB - Technická univerzita Ostrava - Výzkumné energetické centrum
INVESTOR:	innogy Energo, s.r.o.
STAVBA:	Optim. soust. CZT Náchod - obl. č.1- Plhov, Část 1.3 - lok. Kladská - 2. a 3. ETAPA
MÍSTO STAVBY:	Náchod
STAVEBNÍ OBJEKT:	IO 01.3.1 Teplovod
ČÁST:	Kabely
OBSAH VÝKRESU:	**Situace kabelů - komunikace**

EVELIS

VŠB - TU Ostrava
Výzkumné energetické centrum
sekce ENERGETICKÉ SLUŽBY
17.listopadu 15/2172,
708 33 Ostrava-Poruba

STUPEŇ:	DPS
DATUM:	6/2020
MĚŘÍTKO:	1:1000
ZAKÁZKOVÉ ČÍSLO:	P01120
ARCHIVNÍ ČÍSLO:	P01120-DSP-IO3-3