



**Návrh DIO při výstavbě 2. a 3 ETAPY optimalizace soustavy CZT Náchod**  
**- výměna topného potrubí (změna teplotonosného média)**




AKCE:		 DOPRAVNÍ ZNAČENÍ NÁCHOD	
OPTIMALIZACE SOUSTAVY CZT NÁCHOD			
INVESTOR:	innogy Energo, s.r.o.	DATUM:	06/2020
OBSAH:	NÁVRH DIO STAVBY	STUPEŇ:	PD
ZHOTOVITEL:			

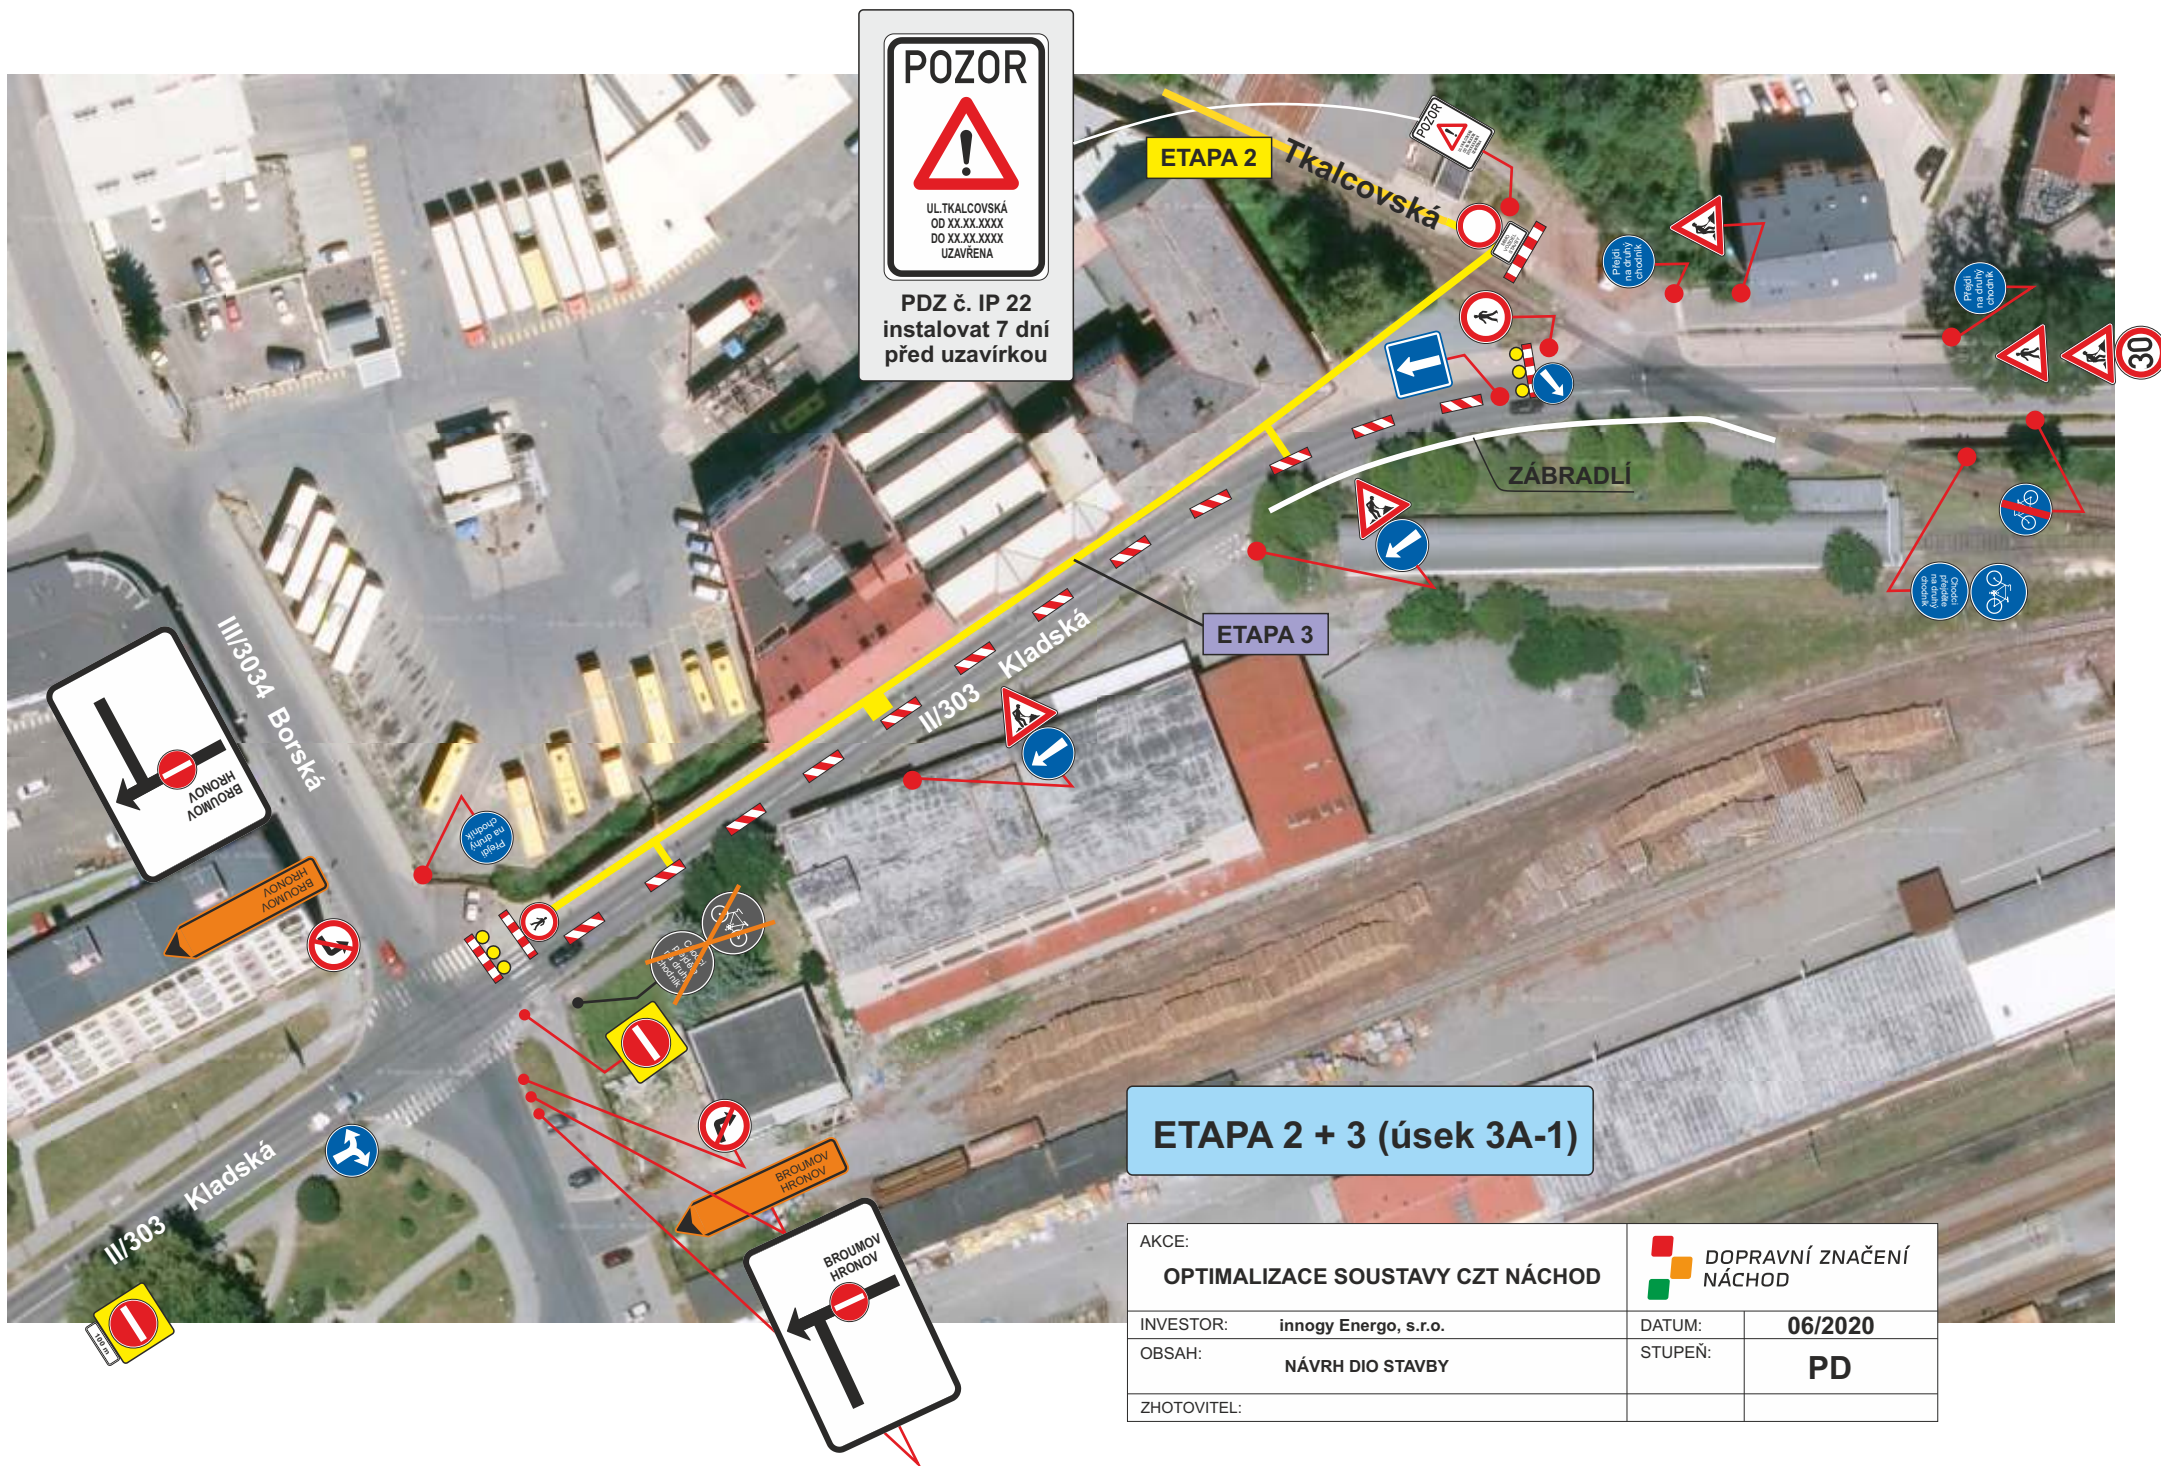


### ETAPA 2 + 3 (úsek 3A-1)

AKCE:		 DOPRAVNÍ ZNAČENÍ NÁCHOD	
INVESTOR: innogy Energo, s.r.o.		DATUM:	06/2020
OBSAH: NÁVRH DIO STAVBY		STUPEŇ:	PD
ZHOTOVITEL:			




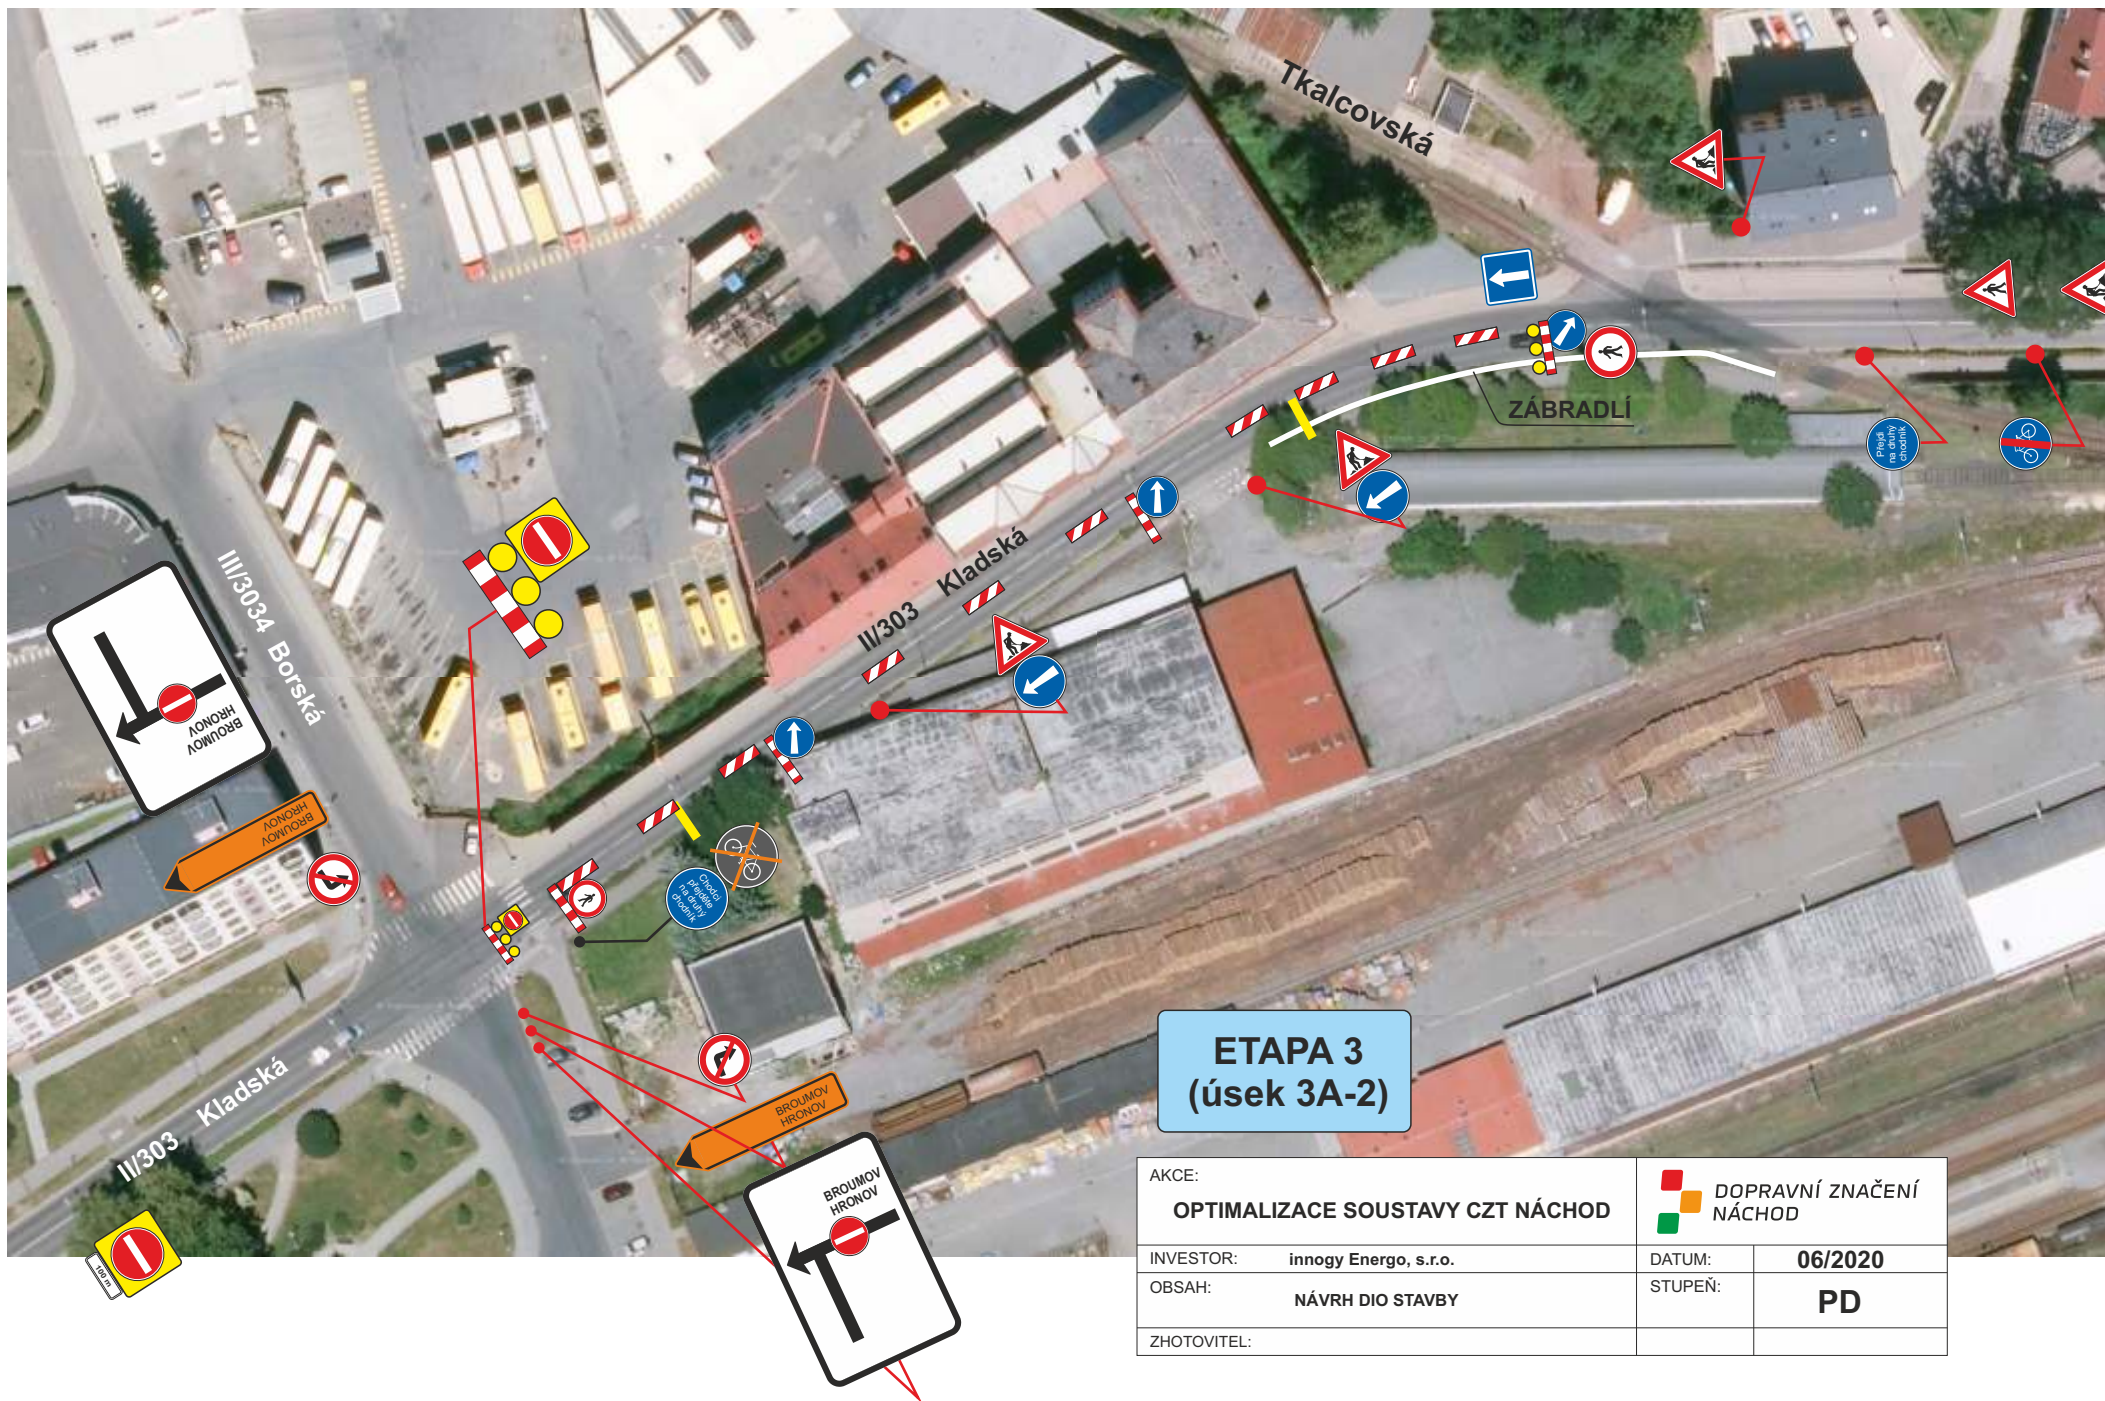


### ETAPA 3 (úsek 3A-2)


AKCE: <b>OPTIMALIZACE SOUSTAVY CZT NÁCHOD</b>		 <b>DOPRAVNÍ ZNAČENÍ NÁCHOD</b>	
INVESTOR:	innogy Energo, s.r.o.	DATUM:	<b>06/2020</b>
OBSAH:	NÁVRH DIO STAVBY	STUPEŇ:	<b>PD</b>
ZHOTOVITEL:			



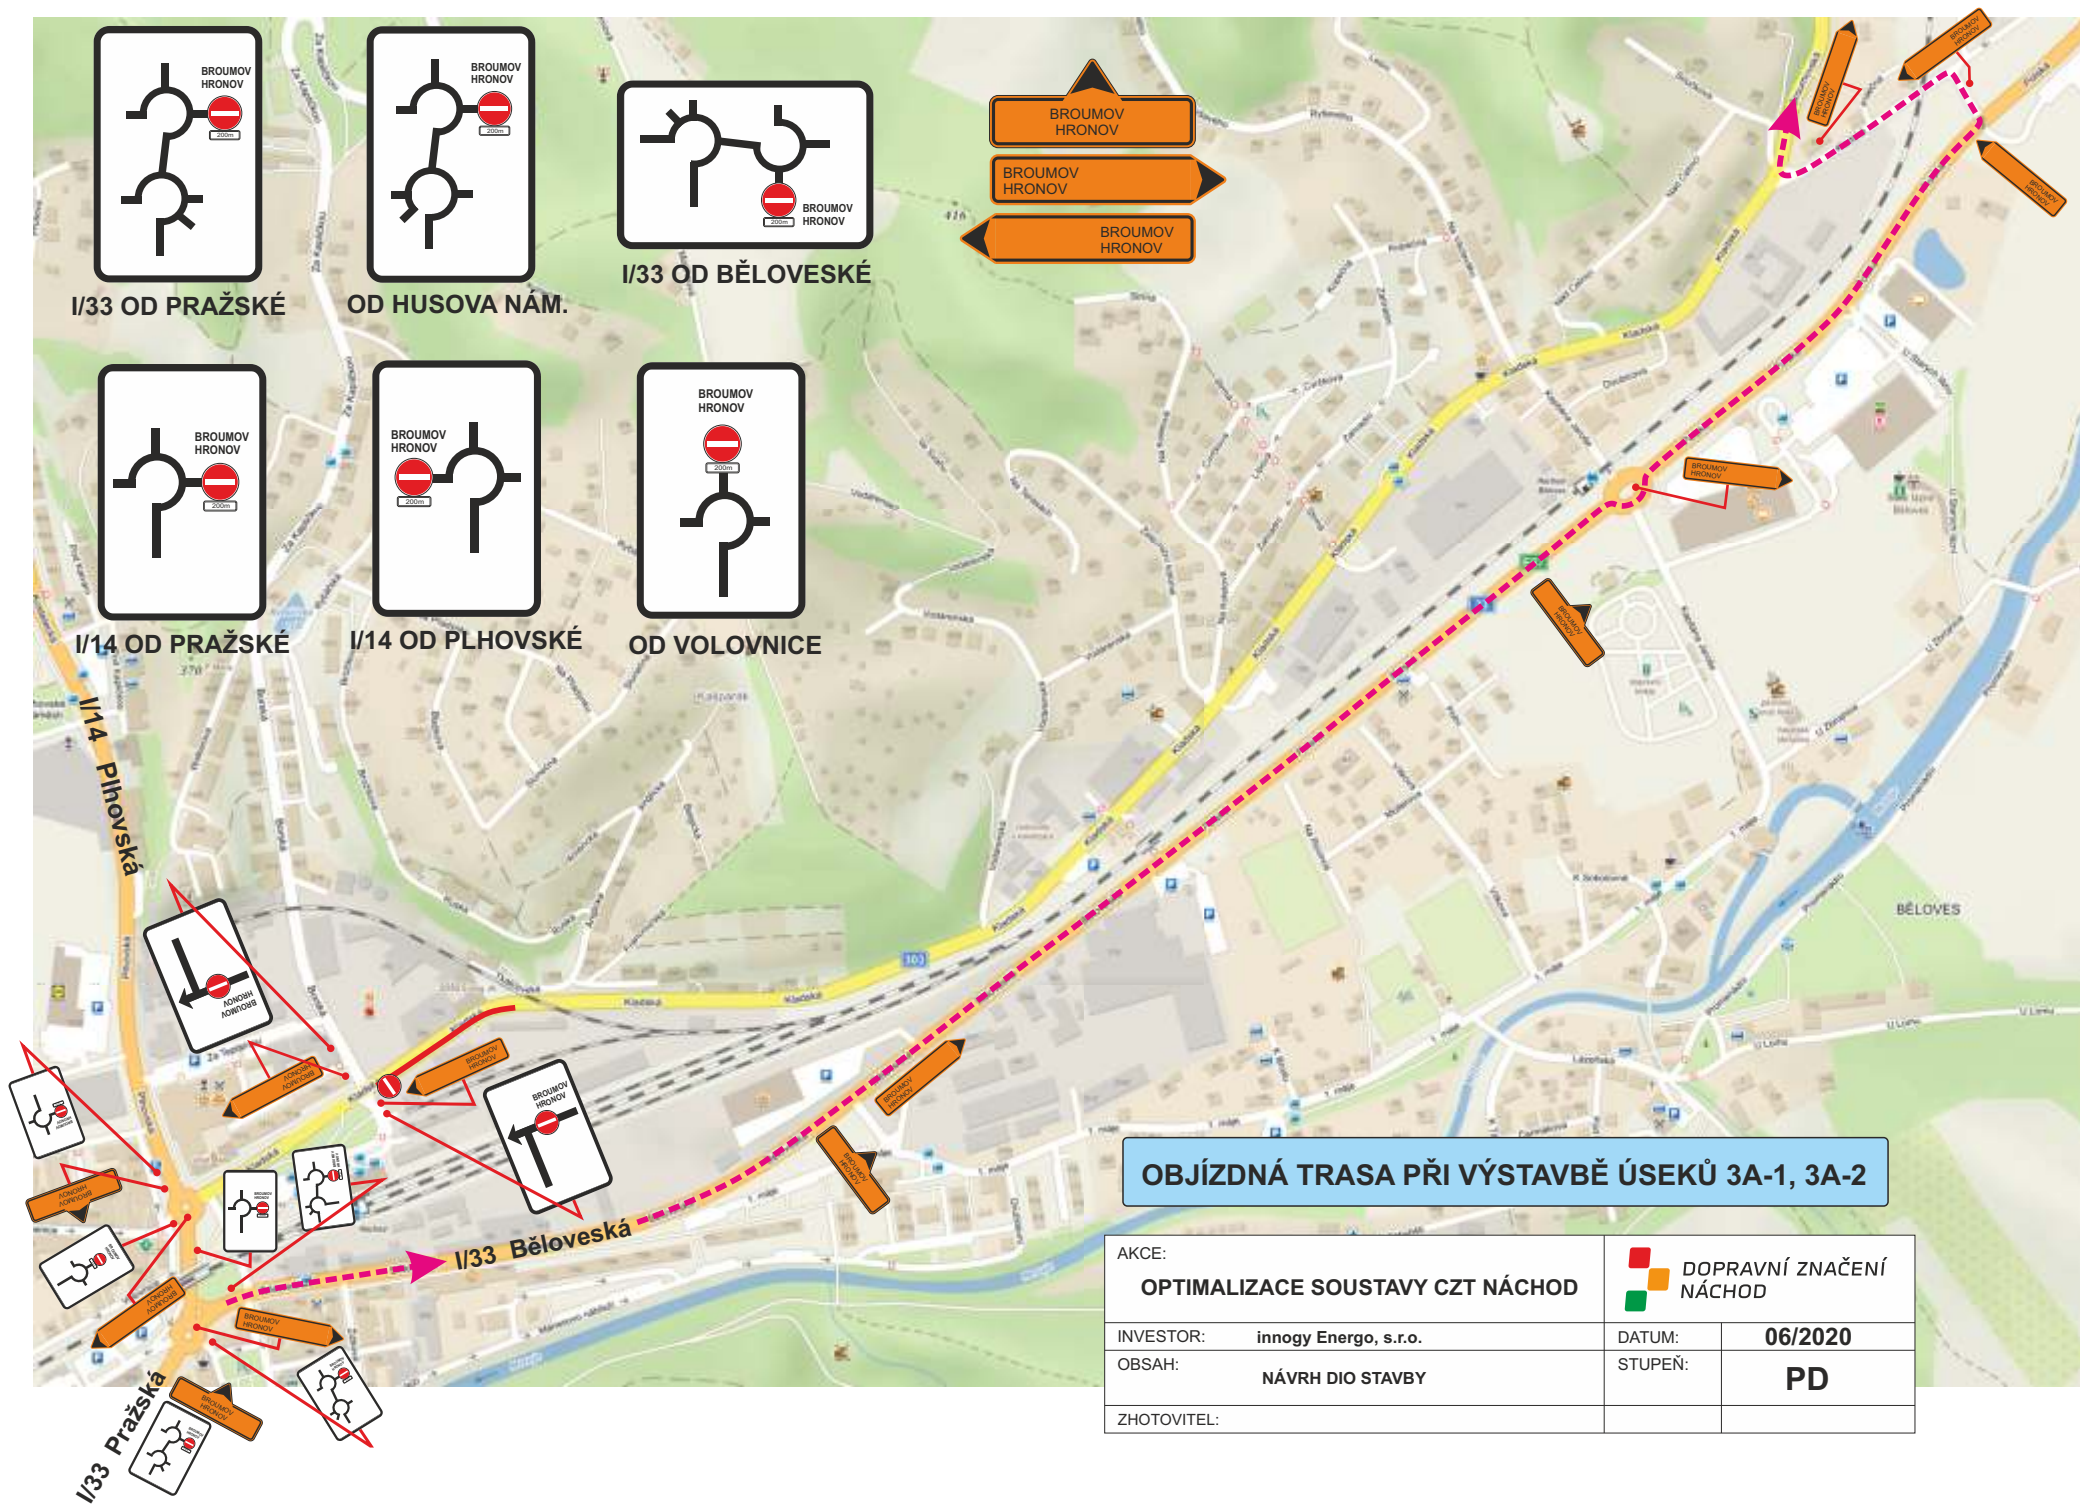



AKCE:		 DOPRAVNÍ ZNAČENÍ NÁCHOD	
OPTIMALIZACE SOUSTAVY CZT NÁCHOD			
INVESTOR:	innogy Energo, s.r.o.	DATUM:	06/2020
OBSAH:	NÁVRH DIO STAVBY	STUPEŇ:	PD
ZHOTOVITEL:			



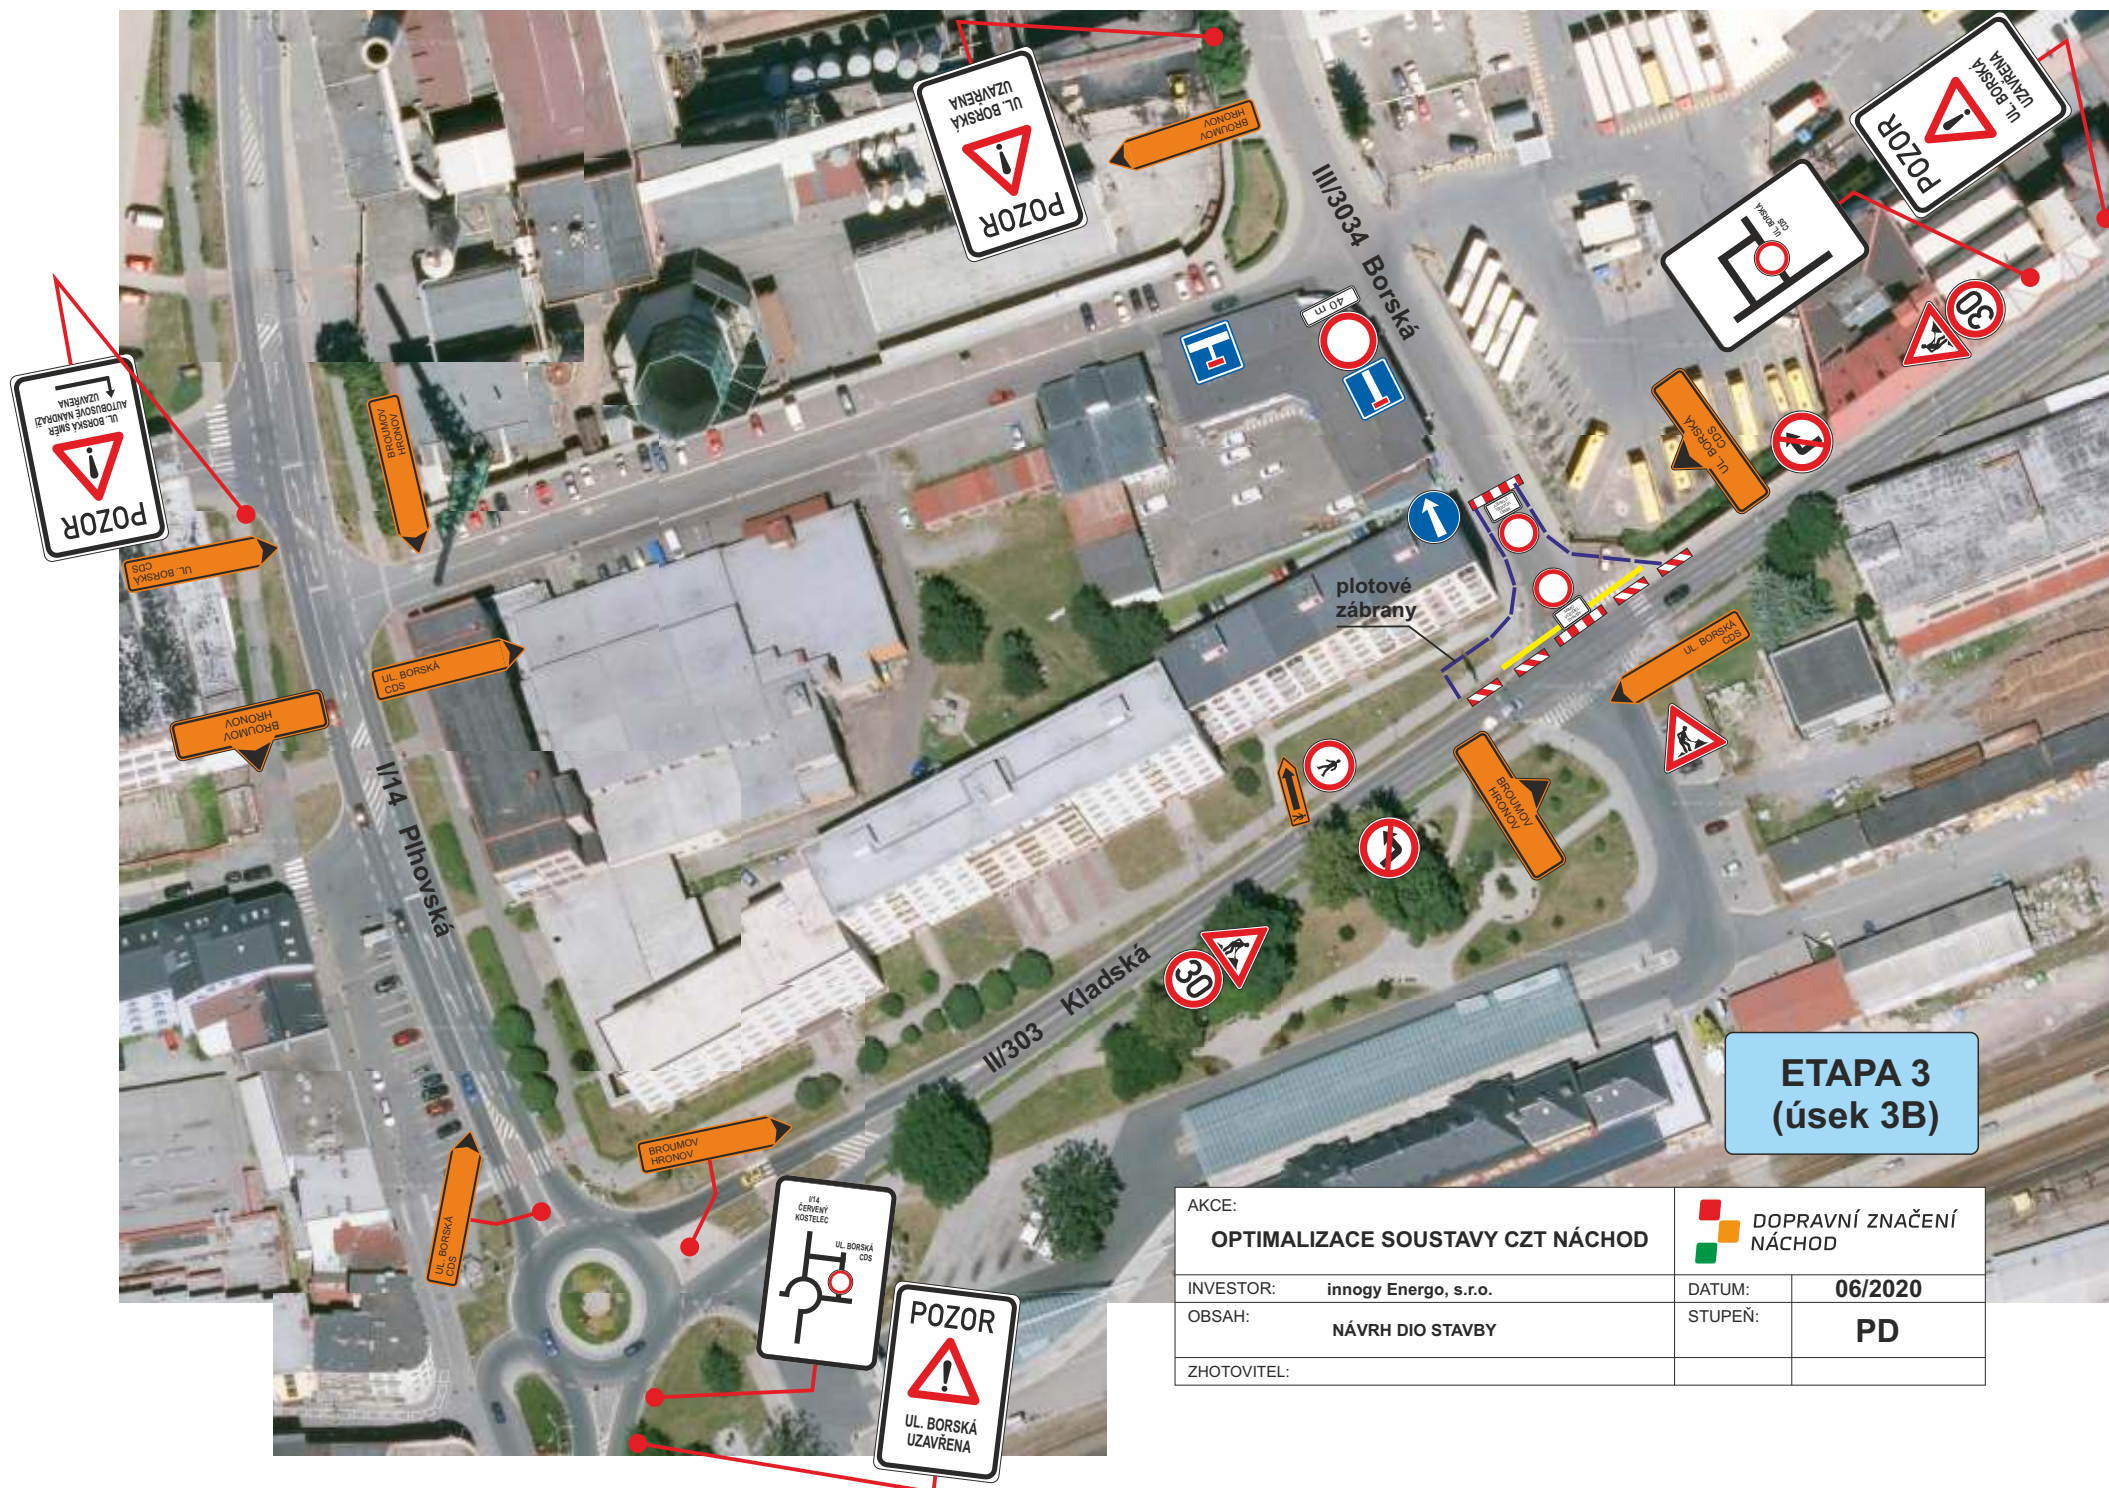



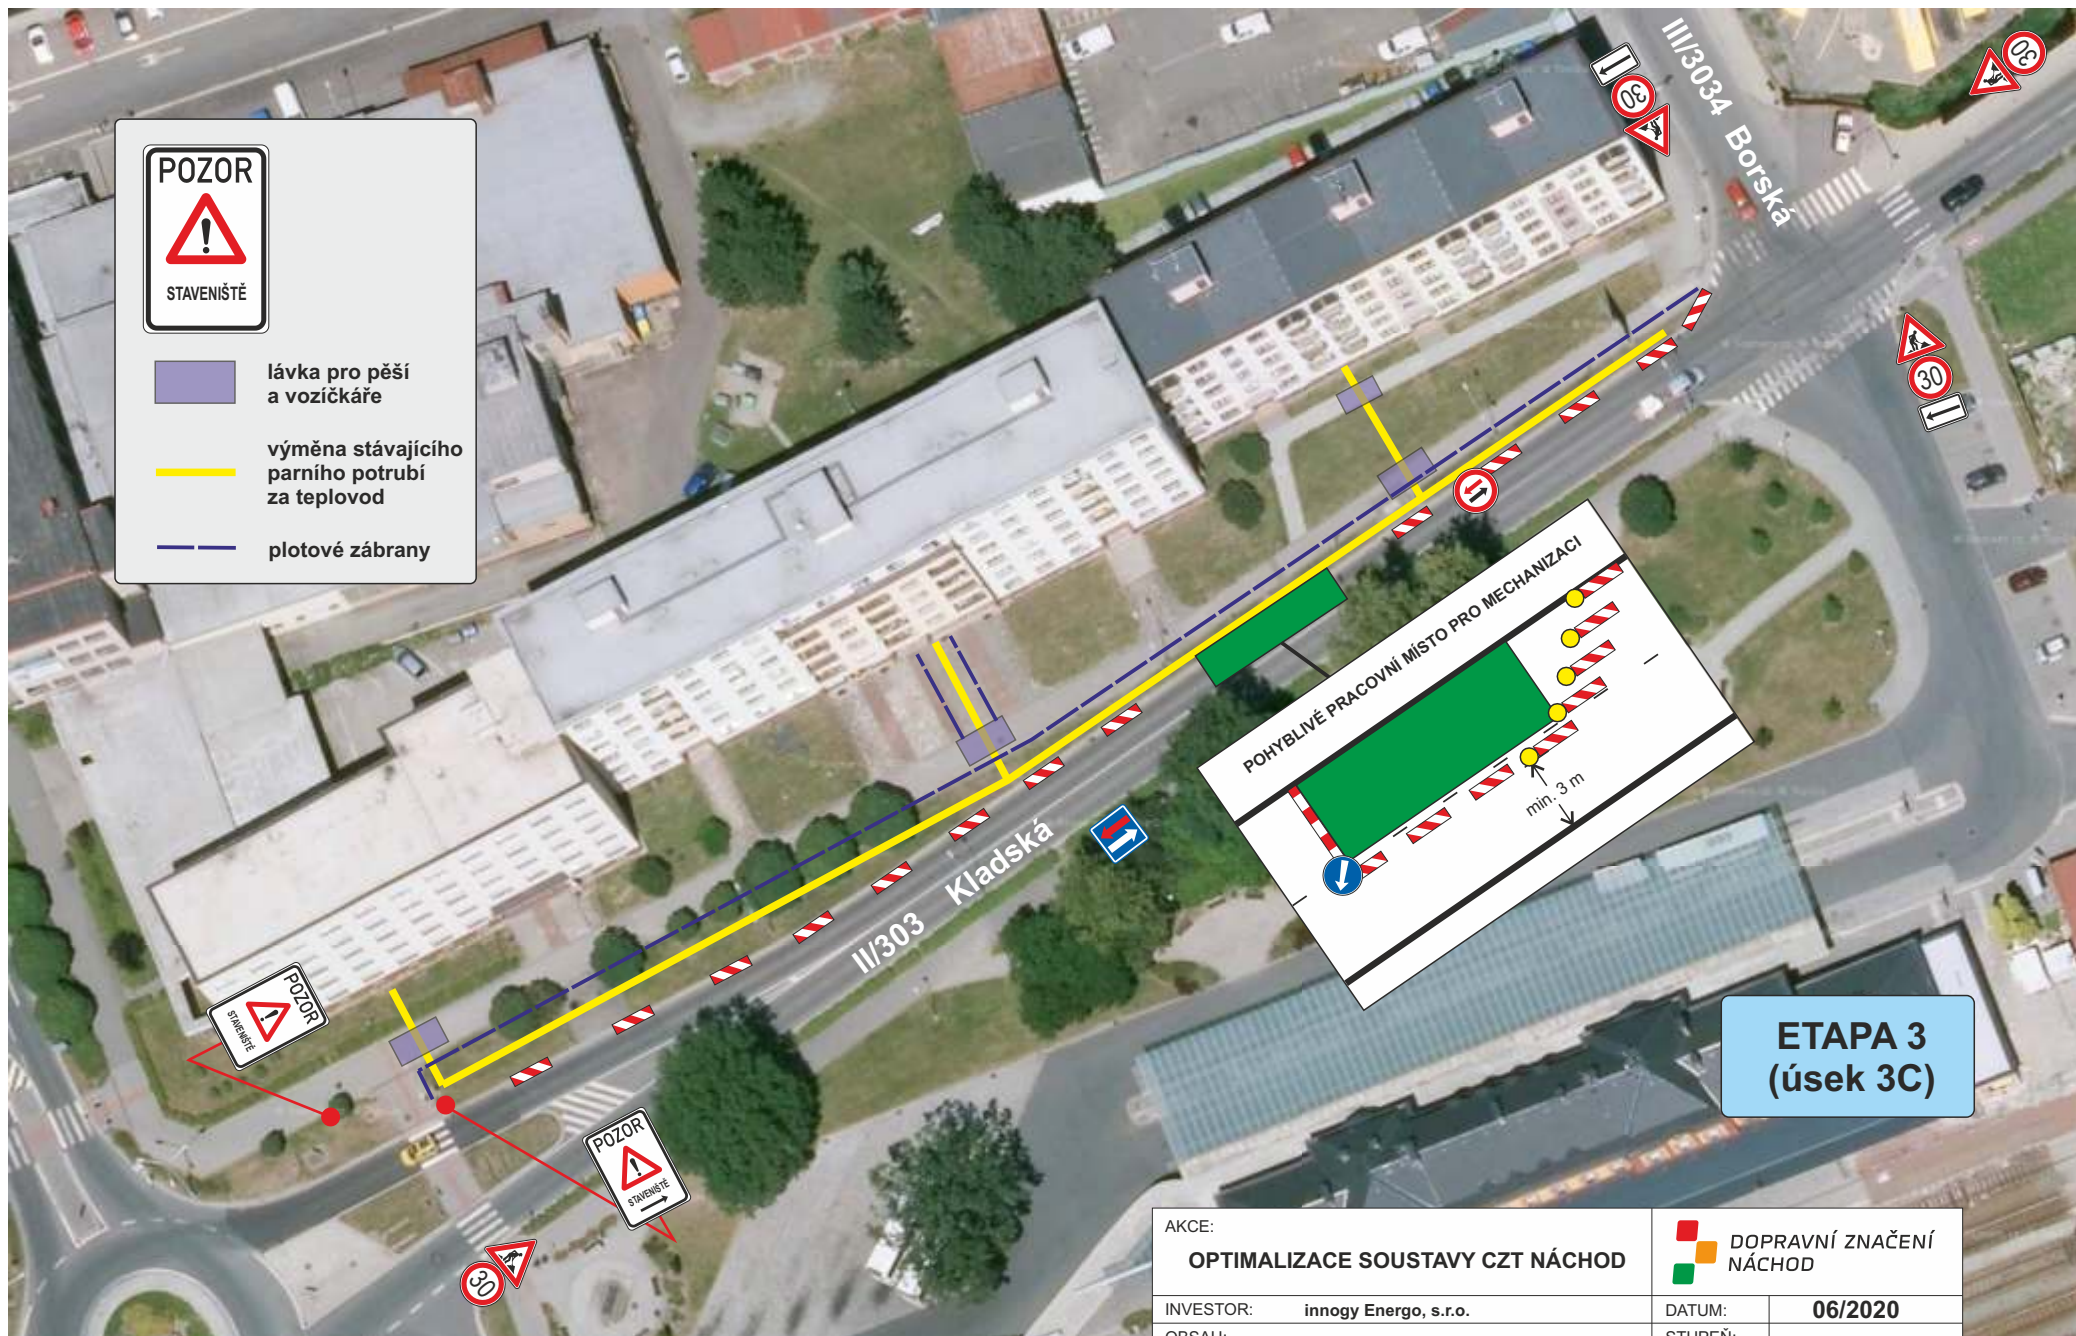

AKCE:		 DOPRAVNÍ ZNAČENÍ NÁCHOD	
OPTIMALIZACE SOUSTAVY CZT NÁCHOD			
INVESTOR:	innogy Energo, s.r.o.	DATUM:	06/2020
OBSAH:	NÁVRH DIO STAVBY	STUPEŇ:	PD
ZHOTOVITEL:			



