Řez A - A - nový stav

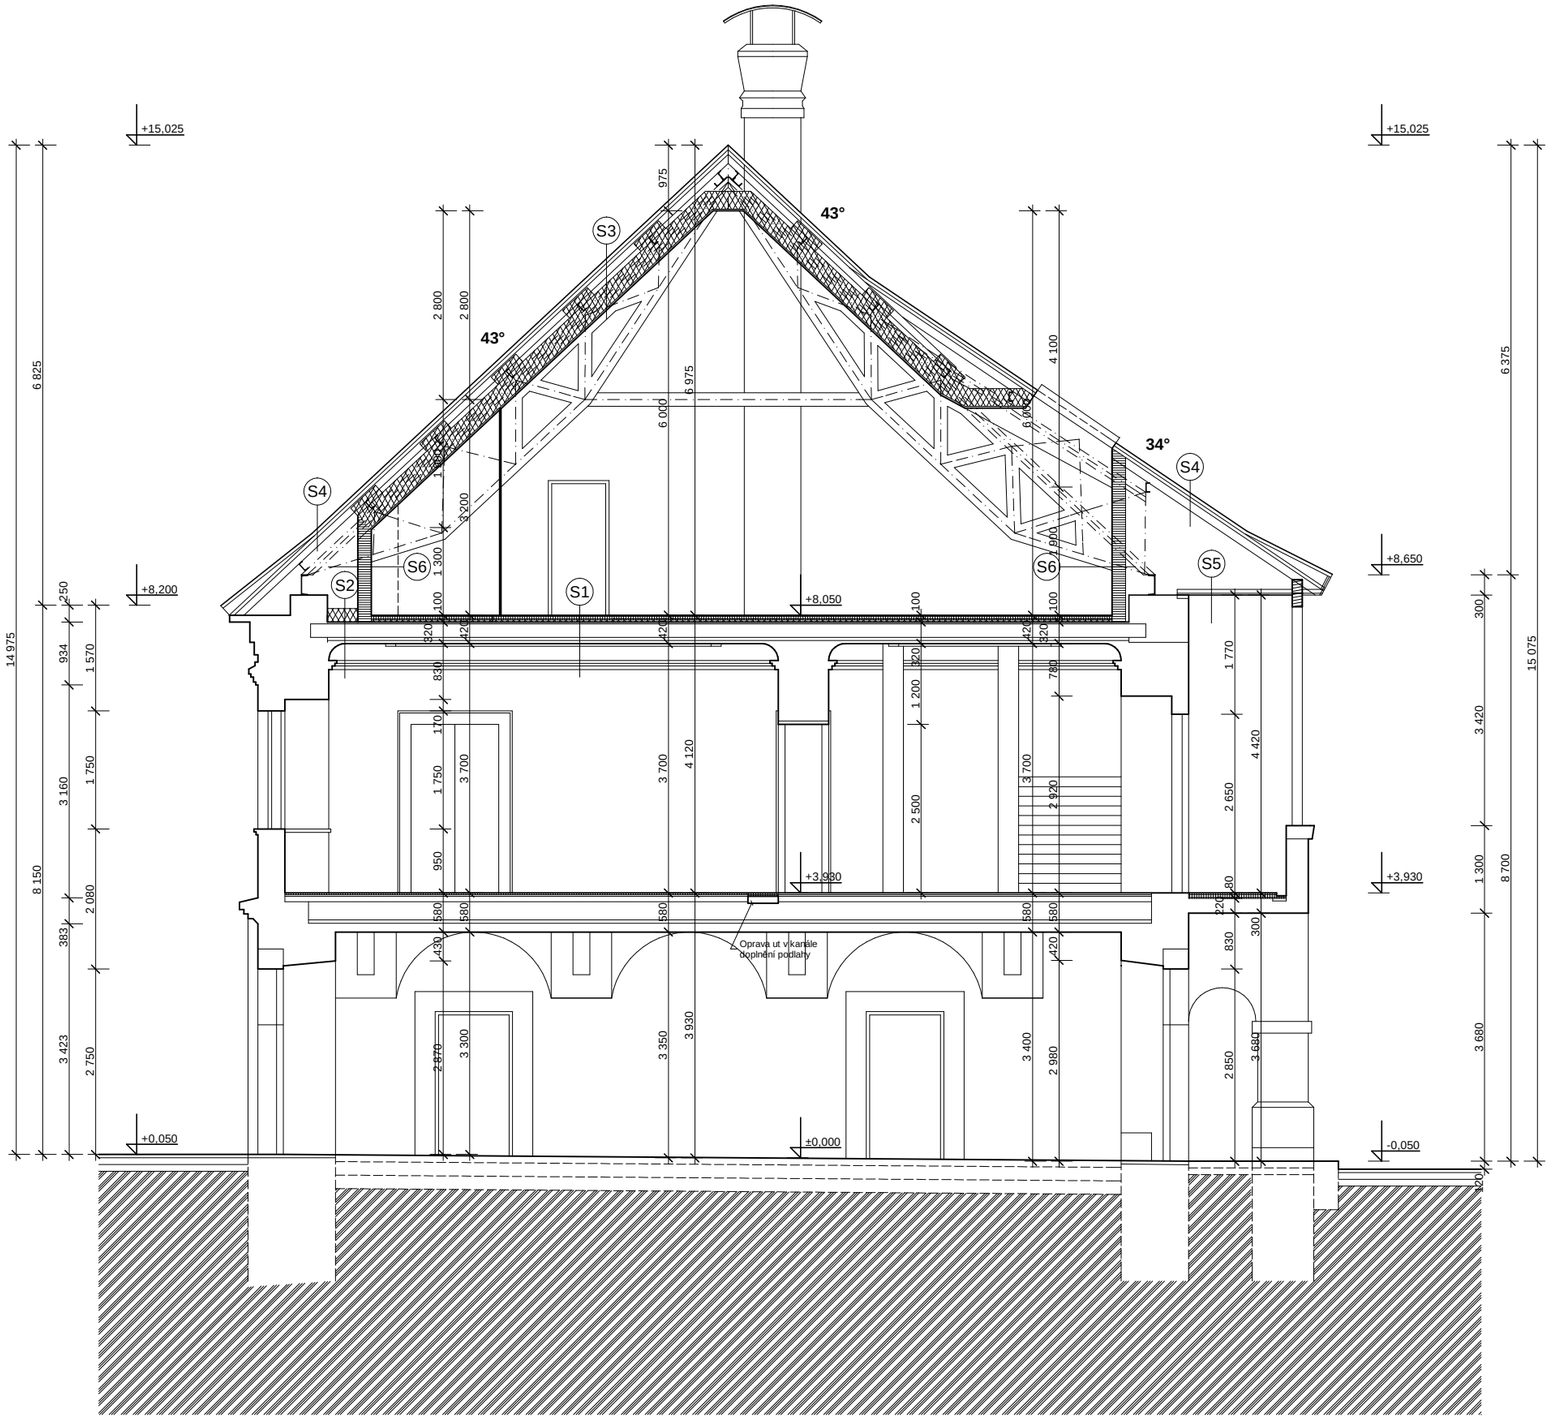

LEGENDA HMOT

- Stávající konstrukce
- Dozdívky z keramických tvárnic na maltu vápenocementovou MVC 5,0
- Skládané konstrukce na nosném roštu - sádrokartonová deska
- Komínové zdivo z cihel plných keramických lícovek na MC 10,0 režné spárované
- Skládané konstrukce na nosném roštu s požární odolností - sádrokartonová deska
- Beton tř. C 20/25
- Železobeton tř. C 20/25
- Skládané konstrukce na nosném roštu - cementová deska

Poznámka:

Přízemí + patro - Vyspravit omítky stěn, stropů a kleneb ze 50% plochy + 100% přeštukovat
vč. vysparvení zdobných prvků stěn, stropů a říms
Před provedením rozvodů instalací - nutno provést stratigrafický průzkum jednotlivých vrstev stávajících vnitřních omítek
- Stávající vnější výplně okenních otvorů - celková repase - opálit, obrousit, zatmelit, poškozené dřev. části vyměnit (vnější křídla) + nové přetmelení skel, nové kování, nový nátěr viz výpis výrobků
- Stávající vnitřní výplně otvorů vč. zárubní - celková repase - opálit, obrousit, zatmelit, poškozené dřev. části vyměnit (vnější křídla) + nové přetmelení skel, nové kování, nový nátěr viz výpis výrobků
- Stávající kamenné dlažby vybourat postupným rozebráním - zachovat dlažbu pro další použití
- Stávající kanály UT - č. 207-211, 213, 220, odbourat překrytí pro provedení nových rozvodů a po provedení prací UT budou kanály zastropeny ocel. žebrovaným plechem tl. 8 mm(1000 kg) + doplnění podlahy + úprava kolem zdí
- Stávající zdobné prvky interiérů, římsy, štuky atd. chránit před poškozením zakrytím a ochranným bedněním
- Oprava aktivních prvků stěn a stropů z 20 %

0,000 = 244,000

KRESLIL	PROJEKTANT	ODP.PROJEKT.	HL.INŽ.PROJ.	ing. Miroslav Sekanina projekční a inženýrská kancelář Soukenická 2156, 688 01 Uherský Brod
		Ing. SUROVEC	Ing. SEKANINA	
OBEC	Uherský Brod	KRAJ	Zlínský	
INVESTOR	Město Uherký Brod, Masarykovo nám. 100			DATUM: Červen 2012
STAVBA:	**Rekonstrukce Panského domu, Uherský Brod**			STUPEŇ: PPS ZAKÁZKA: S- 06/2012 FORMÁT: 8 A4
OBJEKT:	01 - Rekonstrukce Panského domu			MĚŘÍTKO: 1:50
OBSAH:	Stavební část Řez A - A - nový stav			Č. VÝKRESU: 12 Č.KOPIE