




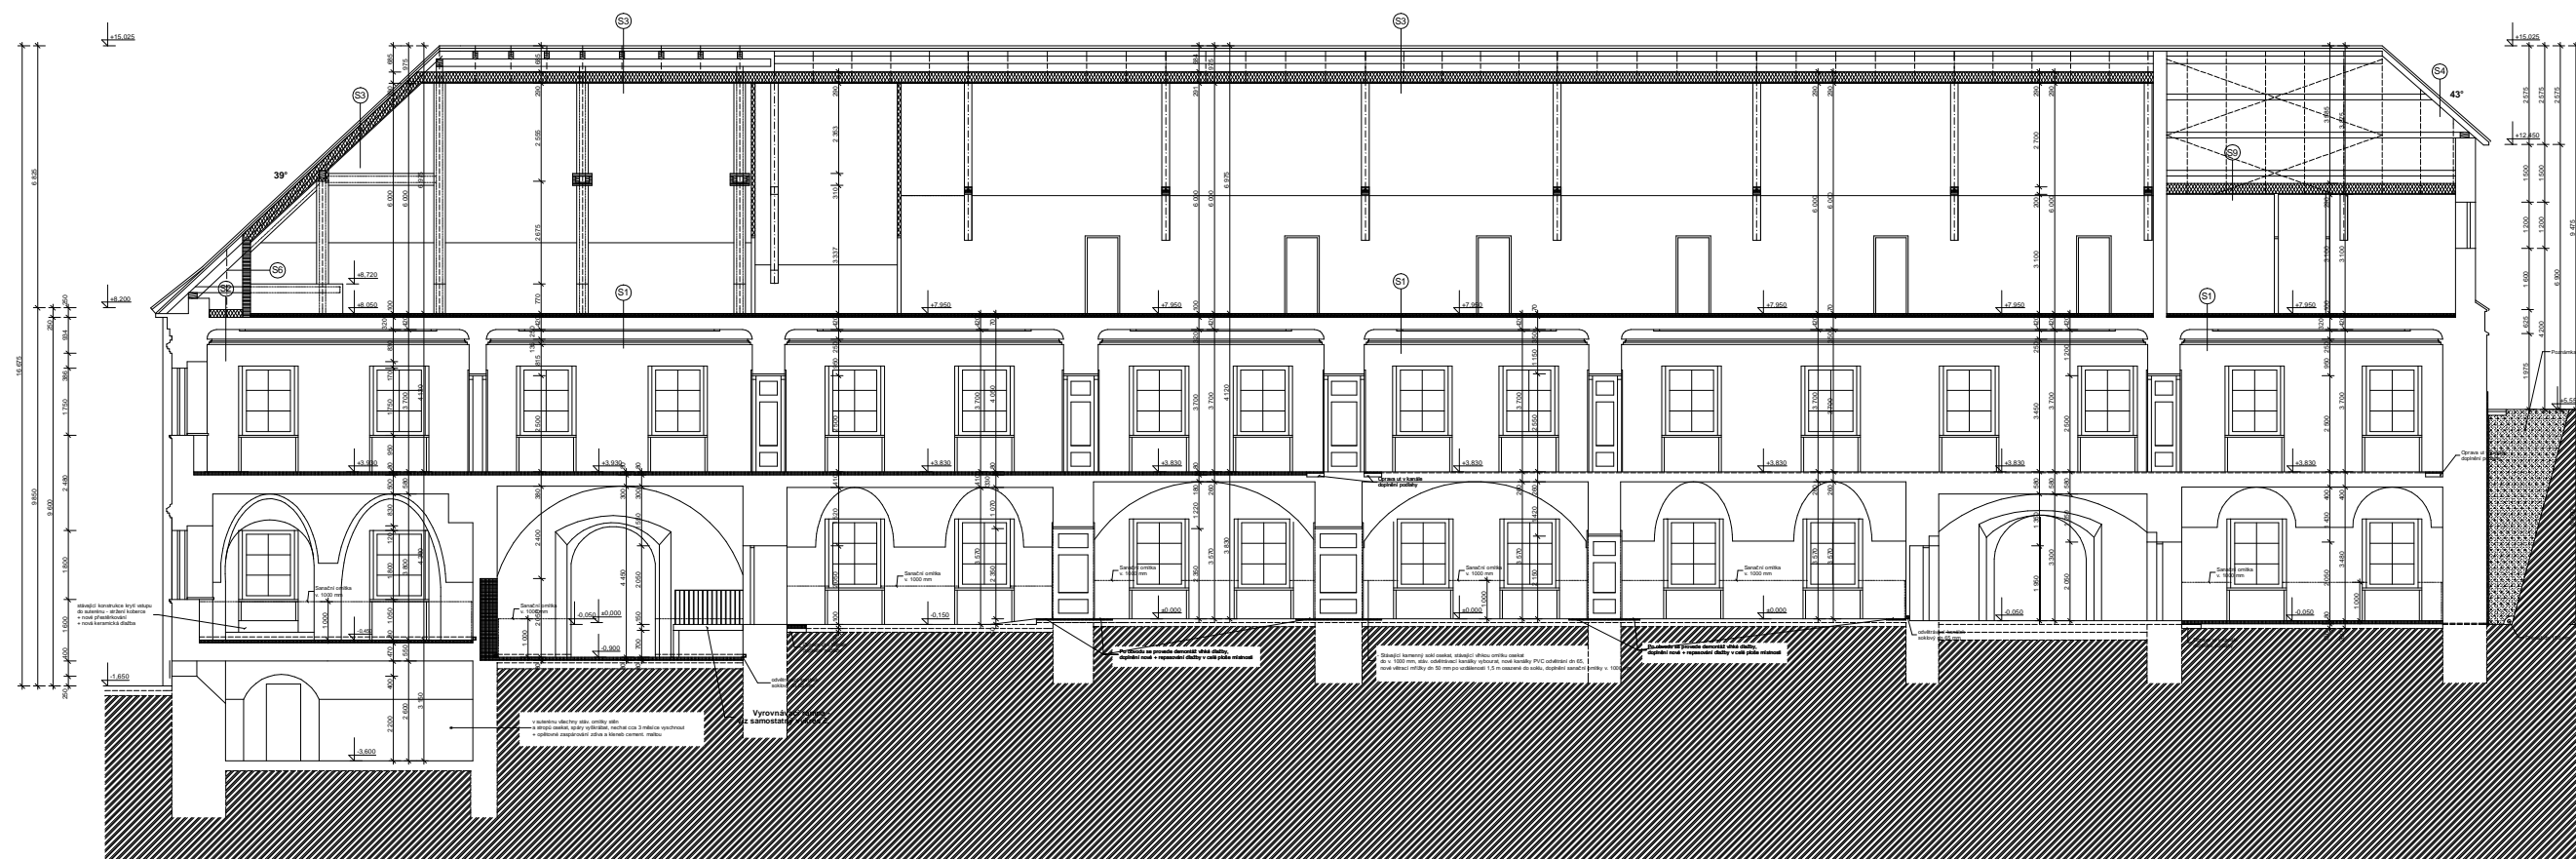


 


Řez C - C - nový stav



LEGENDA HMOT

- | | | | |
|---|--|---|---|
|  | Stávající konstrukce |  | Beton tr. C 20/25 |
|  | Doplňky z keramických tělců na maltu výpočetemovou MVC 5,0 |  | Želbeton tr. C 20/25 |
|  | Skládané konstrukce na nosném roštu - sádkartonová deska |  | Skládané konstrukce na nosném roštu - cementová deska |
|  | Komínové zdvoje z cihel plných keramických líčků na MC 10,0 režně spávané | | |
|  | Skládané konstrukce na nosném roštu s požární odolností - sádkartonová deska | | |

 Poznámka:

[illegible]

0,000 = 244,000

| | | | | |
|--|--|---------------------|----------------------|--|
| KRESLIL | PROJEKTANT | ODP.PROJEKT. | HL.NAZV.PROJ. | ing. Miroslav Sekanina Stavěnářská 14/10 Praha 1 Soutěžák 1750, 010 Ústředí Brno |
| | | Ing. SUROVEC | Ing. SEKANINA | |
| OBEC | Ústředí Brno | KRAJ | Zlímský | |
| INVESTOR | Město Ústředí Brno, Masarykovy nám. 100 | | | |
| STAVBA: | Rekonstrukce Panského domu, Ústředí Brno | | | DATUM Červen 2012 |
| | | | | STUPEŇ 1/3 |
| | | | | ZAČÁZEK 5.-06-2012 |
| | | | | FORMAT 16 A4 |
| OBJEKT: 01 - Rekonstrukce Panského domu | | | | MĚŘÍTKO 1:50 |
| OBSAH: Stavební část | | | | C. VÝKRESU |
| Rez. C - C - nový stav | | | | 14 |
| | | | | C. KOPIE: |