


Øez A - A - bourací práce

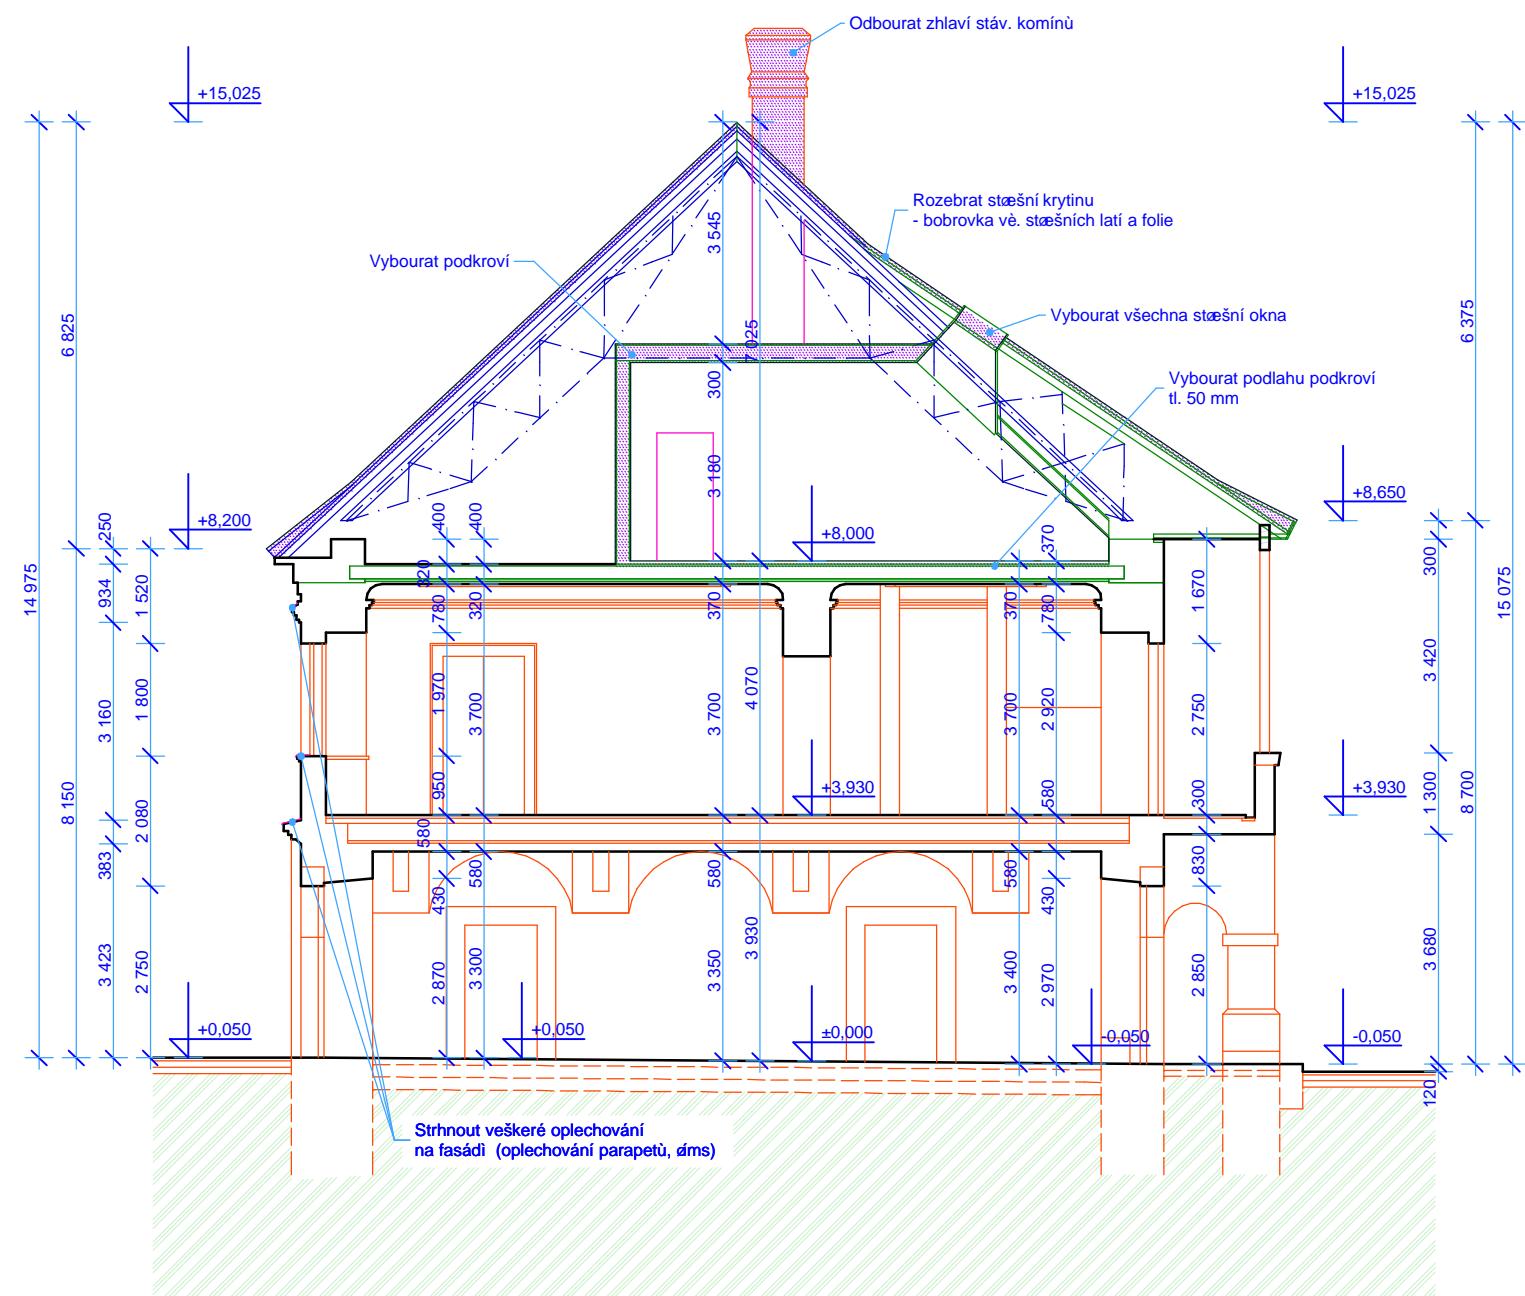

Poznámka

- Bourací práce -
- rozebrat celou střešní krytinu, vè. la•ování
 - demontovat veškeré oplechování støechy
 - demontáž støešních žlabù, svodù
 - odbourat zhlaví stáv. komínù
 - vybourání všech vnitřních pøeek podkroví (vyjma kotelny)
 - vybourání všech støešních oken
 - vybourání všech zařizovacích pøedmìtù, vè. osekání keramických obkladù
 - rozebrat stropní konstrukci ve všech místnostech podkroví
 - strhnout veškeré oplechování na fasádách (oplechování parapetù, říms)
 - odbourat zhlaví stáv. komínù výšky po støešní rovinu
 - v suterénu všechny stávající omítky stì n a stropù osekát, spáry vyškrábat
 - vyklidit prostory suterénu od stávajících bouraných materiálù pøedešlých etap úprav

- Vzdálenost pro odvoz roztøídì né sutì na skládku nebo recyklaci je do 5 km

LEGENDA HMOT

-  Stávající konstrukce
-  Bourané konstrukce

0,000 = 244,000

KRESLIL	PROJEKTANT	ODP.PROJEKT.	HL. INŽ. PROJ.	Ing. Miroslav Sekanina projekční a inženýrská kancelář Soukenická 2156, 688 01 Uherský Brod	
		Ing. Surovec	Ing. Sekanina		
OBEC	Uherský Brod	KRAJ	Zlínský		
INVESTOR	Místo Uherský Brod, Masarykovo nám. 100			DATUM	Říjen 2012
STAVBA: Rekonstrukce Panského domu, Uherský Brod				STUPEŇ	PPS
				ZAKÁZKA	S - 06/2012
				FORMÁT	3 A4
				MÍŠKA	1 : 100
				Ř. VÝKRESU	Ř. KOPIE
				30	
OBJEKT: 01 - Rekonstrukce Panského domu					
OBSAH: Čz A - A - bourací práce					