



ULOŽENÍ POTRUBÍ

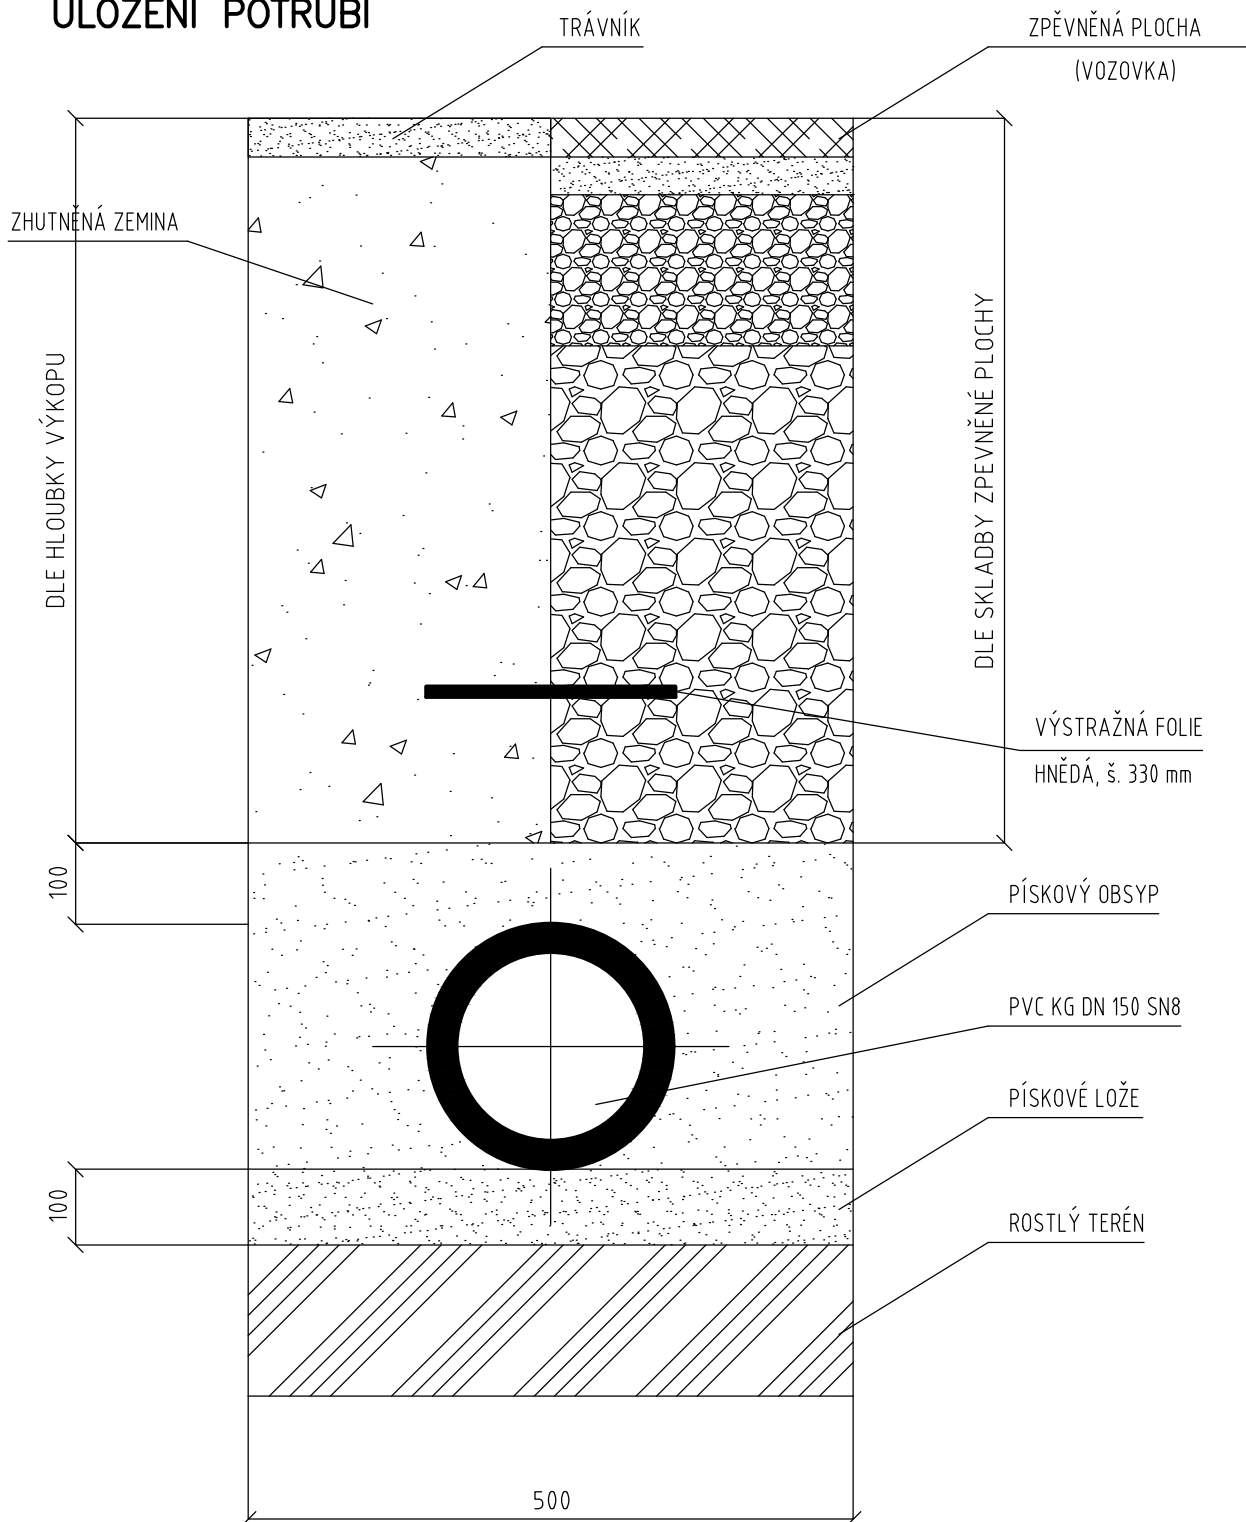

<u>D 2. - ZDRAVOTECHNIKA</u>		FT PROJEKT PROJEKČNÍ A INŽENÝRSKÁ ČINNOST ING. TOMÁŠ FABIÁN	
ZODP. PROJEKTANT	VYPRACOVAL	SPAN s.r.o. PROJEKČNÍ A INŽENÝRSKÁ KANCELÁŘ IČO 47153521, DIČ CZ47153521 KRATOCHVÍLOVA 3, 702 00 OSTRAVA	
ING. JAROSLAV GAVLAS	ING. TOMÁŠ FABIÁN		
OBJEDNATEL	DOPRAVNÍ PODNIK OSTRAVA a.s., PODĚBRADOVA 494/2, 702 00, OSTRAVA, IČ 61974757		 DOPRAVNÍ PODNIK OSTRAVA
MÍSTO STAVBY	OSTRAVA - MORAVSKÁ OSTRAVA, KRAJ MORAVSKOSLEZSKÝ		
STAVBA	<u>STAVEBNÍ ÚPRAVY OBJEKTU DOPRAVNÍHO PODNIKU</u> <u>OSTRAVA - II. ETAPA</u>		ZAKÁZKA 01102019PD DATUM 08/2019 MĚŘÍTKO -
DOKUMENTACE V ROZSAHU PRO PROVÁDĚNÍ STAVBY - DPS			Č. VÝKRESU 015
DETAIL ULOŽENÍ POTRUBÍ			
			D.2.