ŘEZ S1-S1'

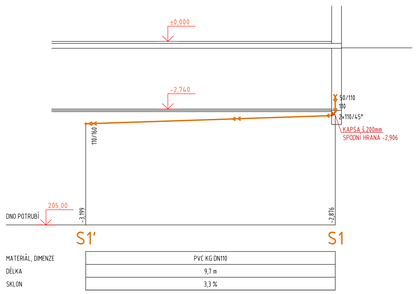

MATERIÁL, DIMENZE	PVC KG DN110
DÉLKA	9,3 m
SKLON	3,3 %

ŘEZ S2-S2'

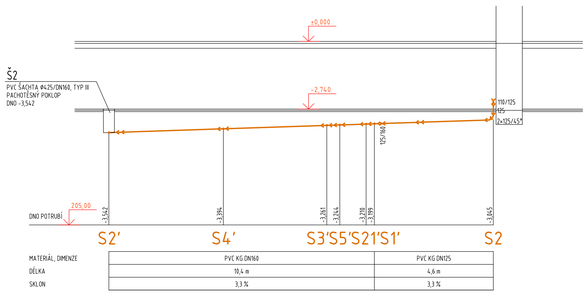

MATERIÁL, DIMENZE	PVC KG DN160	PVC KG DN125
DÉLKA	10,4 m	4,6 m
SKLON	3,3 %	3,3 %

ŘEZ S3-S3'

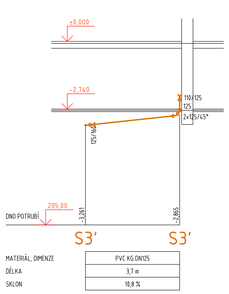

MATERIÁL, DIMENZE	PVC KG DN125
DÉLKA	3,7 m
SKLON	10,8 %

ŘEZ S4-S4'

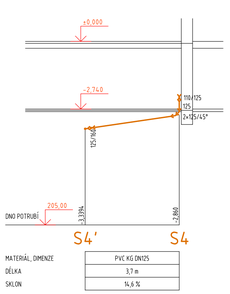

MATERIÁL, DIMENZE	PVC KG DN125
DÉLKA	3,7 m
SKLON	14,6 %

ŘEZ S5-S5'

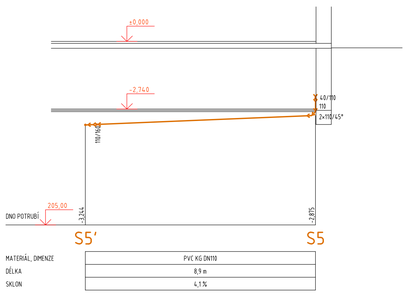

MATERIÁL, DIMENZE	PVC KG DN110
DÉLKA	8,9 m
SKLON	4,1 %

ŘEZ S6-S6'

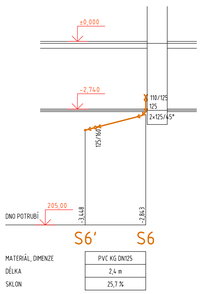

MATERIÁL, DIMENZE	PVC KG DN125
DÉLKA	2,4 m
SKLON	25,7 %

ŘEZ S7-S7'

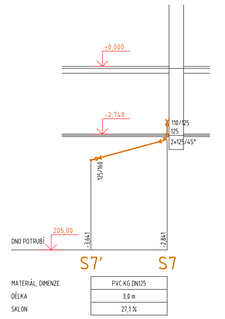

MATERIÁL, DIMENZE	PVC KG DN125
DÉLKA	3,0 m
SKLON	27,1 %

ŘEZ S8-S8'

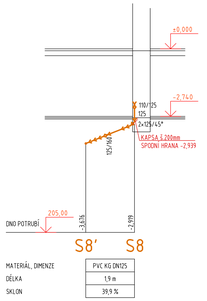

MATERIÁL, DIMENZE	PVC KG DN125
DÉLKA	1,9 m
SKLON	39,9 %

ŘEZ S9-S9'

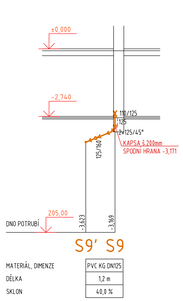

MATERIÁL, DIMENZE	PVC KG DN125
DÉLKA	1,2 m
SKLON	40,0 %

ŘEZ S10-S10'

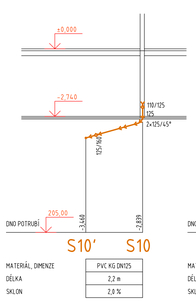

MATERIÁL, DIMENZE	PVC KG DN125
DÉLKA	2,2 m
SKLON	2,0 %

ŘEZ S11-S11'

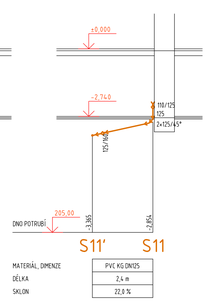

MATERIÁL, DIMENZE	PVC KG DN125
DÉLKA	2,4 m
SKLON	22,0 %

ŘEZ S12-S12'

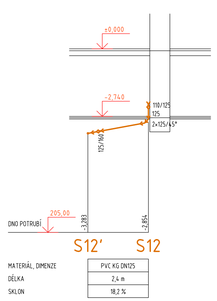

MATERIÁL, DIMENZE	PVC KG DN125
DÉLKA	2,4 m
SKLON	18,2 %

ŘEZ S13-S13'

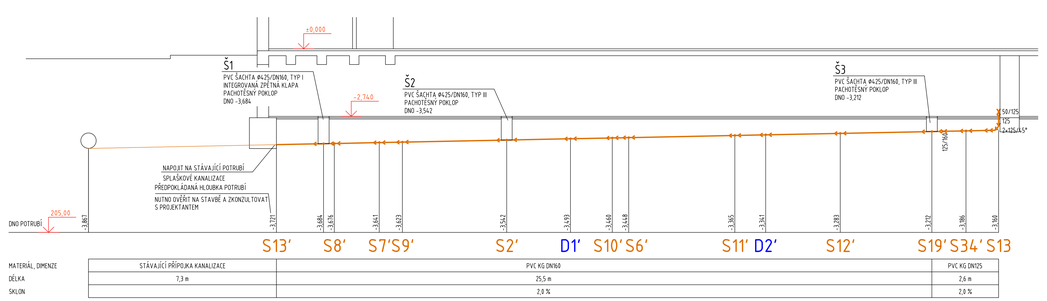

MATERIÁL, DIMENZE	STÁVAJÍCÍ PŘÍPOJKA KANALIZACE	PVC KG DN160	PVC KG DN125
DÉLKA	7,3 m	25,5 m	2,6 m
SKLON		2,0 %	2,0 %

ŘEZ S14-S14'

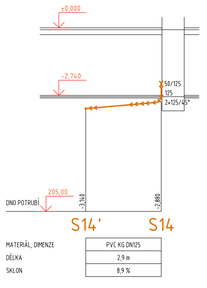

MATERIÁL, DIMENZE	PVC KG DN125
DÉLKA	9,9 m
SKLON	8,9 %

ŘEZ S15-S15'

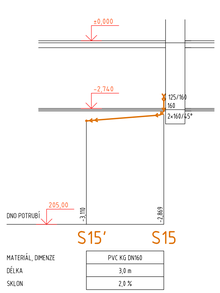

MATERIÁL, DIMENZE	PVC KG DN160
DÉLKA	3,0 m
SKLON	2,0 %

ŘEZ S16-S16'

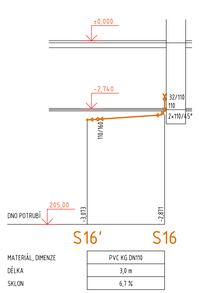

MATERIÁL, DIMENZE	PVC KG DN110
DÉLKA	3,0 m
SKLON	6,7 %

ŘEZ S17-S17'

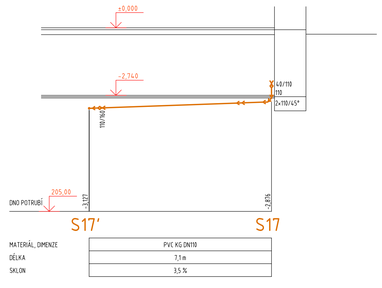

MATERIÁL, DIMENZE	PVC KG DN110
DÉLKA	7,1 m
SKLON	3,5 %

ŘEZ S18-S18'

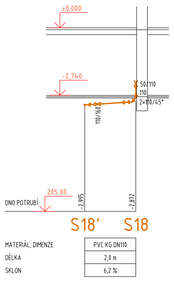

MATERIÁL, DIMENZE	PVC KG DN110
DÉLKA	2,0 m
SKLON	6,2 %

ŘEZ S19-S19'

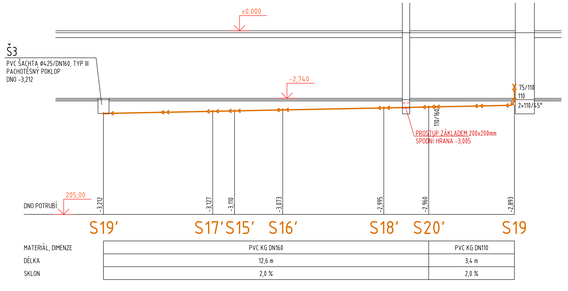

MATERIÁL, DIMENZE	PVC KG DN160	PVC KG DN110
DÉLKA	12,6 m	3,4 m
SKLON	2,0 %	2,0 %

ŘEZ S20-S20'

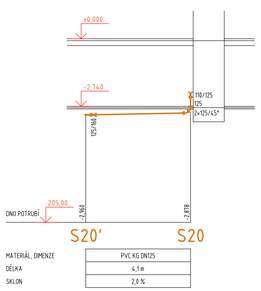

MATERIÁL, DIMENZE	PVC KG DN125
DÉLKA	4,7 m
SKLON	2,0 %

ŘEZ S21-S21'

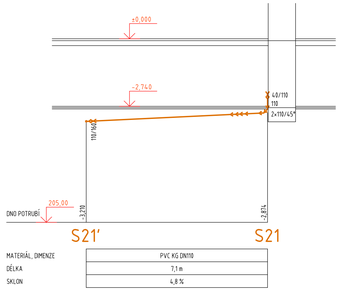

MATERIÁL, DIMENZE	PVC KG DN110
DÉLKA	7,1 m
SKLON	4,8 %

ŘEZ S34-S34'

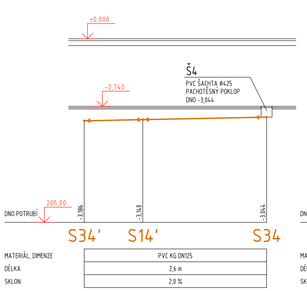

MATERIÁL, DIMENZE	PVC KG DN125
DÉLKA	2,6 m
SKLON	2,0 %

ŘEZ D1-D1'

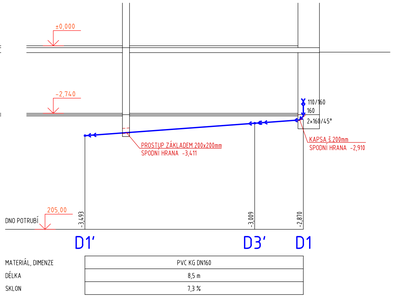

MATERIÁL, DIMENZE	PVC KG DN160
DÉLKA	8,5 m
SKLON	7,3 %

ŘEZ D2-D2'

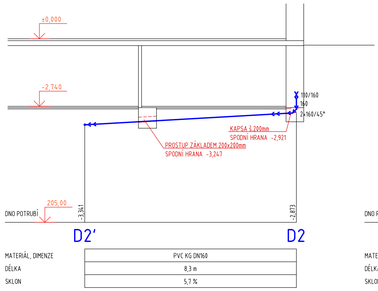

MATERIÁL, DIMENZE	PVC KG DN160
DÉLKA	8,3 m
SKLON	5,7 %

ŘEZ D3-D3'

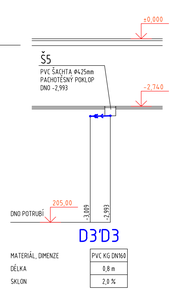

MATERIÁL, DIMENZE	PVC KG DN160
DÉLKA	0,8 m
SKLON	2,0 %

LEGENDA

- STUDENÁ VODA PITNÁ (PPR PN20)
- TEPLÁ VODA (PPR PN20) - SO 01
- CIRKULAČNÍ POTRUBÍ (PPR PN20) - SO 01
- SPLAŠKOVÁ KANALIZACE (VNITŘNÍ - HT SYSTÉM)
- SPLAŠKOVÁ KANALIZACE V ZÁKLADECH (PP - KG SYSTÉM)
- DEŠŤOVÁ KANALIZACE (VNITŘNÍ - HT SYSTÉM, V ZÁKLADECH - KG SYSTÉM)
- DEŠŤOVÁ KANALIZACE V ZÁKLADECH (PP - KG SYSTÉM)
- HYDRANTOVÝ ROZVOD (PODZIMK)

LEGENDA ZAŘIZOVACÍCH PŘEDMĚTŮ

U	UMYVADLO
Ui	UMYVADLO - INVALIDNÍ
D	DŘEZ
S	SPRCHA
WC	ZÁCHODOVÁ MÍSA
WCi	ZÁCHODOVÁ MÍSA - INVALIDNÍ
P	PISOÁR
VYL	VÝLEVKA
K	KLIMATIZACE (DODÁVKA VZT)
VZT	VZT JEDNOTKA (DODÁVKA VZT)
VN	VÝROBA NÁPOJŮ - DODÁVKA GASTRO
SB	SPRCHOVÁ BATERIE
MN	MYČKA NÁDOBÍ

POZNÁMKY

UCHYCENÍ POTRUBÍ

- UCHYCENÍ POTRUBÍ BUDE V SOULADU S POKYNY VÝROBCE POTRUBÍ.

TEPELNÁ IZOLACE POTRUBÍ

- VEŠKERÉ ROZVODY STUDENÉ VODY BUDOU IZOLOVÁNY NÁVLEKOVOU IZOLACÍ Z PĚNOVÉHO PE tl. 13mm.
- CIRKULOVANÉ POTRUBÍ TV A CIRKULAČNÍ POTRUBÍ BUDE IZOLOVÁNO NÁVLEKOVOU IZOLACÍ Z PĚNOVÉHO PE tl. 13mm.
- OSTATNÍ NECIRKULOVANÉ POTRUBÍ TV BUDE IZOLOVÁNO NÁVLEKOVOU IZOLACÍ Z PĚNOVÉHO PE tl. 13mm.

IZOLACE DEŠŤOVÉ KANALIZACE

- POTRUBÍ DEŠŤOVÉ KANALIZACE BUDE IZOLOVÁNO NÁVLEKOVOU IZOLACÍ Z POLYPROPYLÉNU tl. 5mm

SPÁDY KANALIZAČNÍHO POTRUBÍ

- PŘIPOJOVACÍ POTRUBÍ BUDE PROVEDENO V MINIMÁLNÍM SPÁDU 3%.
- SVODNÉ (LEŽATÉ) POTRUBÍ SPLAŠKOVÉ KANALIZACE BUDE V MINIMÁLNÍM SPÁDU 2%, POTRUBÍ DEŠŤOVÉ KANALIZACE BUDE V MIN. SPÁDU 1%.

VÝŠKA OSAZENÍ WC

- KLOZETY PRO INVALIDNÍ OSOBY BUDOU OSAZENY TAK, ABY HORNÍ HRANA SEDÁTKA BYLA 460mm NAD ČISTOU PODLAHOU (VYHL. 398/2009 Sb.).
- MADLA VE WC KABINKÁCH BUDOU UMÍSTĚNA DLE VYHL. 398/2009 Sb.
- VŠECHNY OSTATNÍ KLOZETY BUDOU OSAZENY TAK, ABY HORNÍ HRANA SEDÁTKA BYLA 410MM NAD ČISTOU PODLAHOU

VÝŠKA OSAZENÍ UMYVADLA

- UMYVADLA PRO INVALIDNÍ OSOBY BUDOU OSAZENY TAK, ABY HORNÍ HRANA UMYVADLA BYLA 800mm NAD ČISTOU PODLAHOU (VYHL. 398/2009 Sb.).
- VŠECHNY OSTATNÍ UMYVADLA BUDOU OSAZENY TAK, ABY HORNÍ HRANA UMYVADLA BYLA 800mm NAD ČISTOU PODLAHOU (VYHL. 398/2009 Sb.).

VÝŠKA OSAZENÍ PISOÁRU

- VŠECHNY PISOÁRY BUDOU OSAZENY VE STANDARDNÍ VÝŠCE 650mm

KOMPENZACE DÉLKOVÉ ROZTAŽNOSTI POTRUBÍ

- KOMPENZACE DÉLKOVÉ ROZTAŽNOSTI POTRUBÍ TEPLÉ VODY JE ŘEŠENO ZMĚNOU TRASY POTRUBÍ (ALTERNATIVNÍ MOHOU BÝT POUŽITY U-KOMPENZÁTORY).

TĚSNĚNÍ PROSTUPŮ POTRUBÍ POŽÁRNĚ DĚLÍCÍMI KONSTRUKCEMI

- PROSTUPY POTRUBÍ BUDOU UTĚSNĚNY POPŘ. OPATŘENY PROTIPOŽÁRNÍM MANŽETAMI (UCPÁVKAMI) V SOULADU S ČSN 73 0810, Čl. 6.2 PODROBNĚ V VZ TECHNICKÁ ZPRÁVA ZDRAVOTECHNIKY.
- PŘESNÝ TYP A UMÍSTĚNÍ PROTIPOŽÁRNÍCH MANŽET (UCPÁVEK) NUTNO UPŘESNIT S TECHNOLOGEM FIRMY DODÁVAJÍCÍ PROTIPOŽÁRNÍ MANŽETY (UCPÁVKY).

NAPOJENÍ KLIMA-VZT JEDNOTEK

- VEŠKERÉ KLIMA-VZT JEDNOTKY BUDOU NAPOJENY PŘES ZÁPACHOVOU UZÁVĚRKU DN32

KOORDINACE

- PŘI PROVÁDĚNÍ JE NUTNÁ KOORDINACE STAVEBNÍ ČÁSTI, ELEKTROINSTALACE VZDUCHOTECHNIKY A ÚSTŘEDNÍHO VYTÁPĚNÍ.
- STÁVAJÍCÍ PŘÍPOJKU JEDNOTNÉ KANALIZACE VYČISTIT A PROVÉST KAMEROVOU ZKOUŠKU
- HLOUBKA PŘÍPOJKY JEDNOTNÉ KANALIZACE BUDE OVĚŘENA NA STAVBĚ A ZKONZULTOVÁNA S PROJEKTANTEM

D 2. - ZDRAVOTECHNIKA		FT PROJEKT PROJEKČNÍ A INŽENÝRSKÁ ČINNOST ING. TOMÁŠ FABIÁN
ZODP. PROJEKTANT	VYPRACOVAL	SPAN s.r.o. PROJEKČNÍ A INŽENÝRSKÁ ČINNOST ELEKTRICKÁ, SDĚLOVACÍ ELEKTRONICKÁ ZAŘÍZENÍ OBJEKTŮ
ING. JAROSLAV GAVLAS	ING. TOMÁŠ FABIÁN	
OBJEDNATEL	DOPRAVNÍ PODNIK OSTRAVA a.s., PODĚBRADOVA 494/2, 702 00, OSTRAVA , IČ 61974757	DOPRAVNÍ PODNIK OSTRAVA
MÍSTO STAVBY	OSTRAVA - MORAVSKÁ OSTRAVA, KRAJ MORAVSKOSLEZSKÝ	
STAVBA	STAVEBNÍ ÚPRAVY OBJEKTU DOPRAVNÍHO PODNIKU OSTRAVA - II. ETAPA	ZAKÁZKA 01102019PD DATUM 08/2019 MĚŘÍTKO 1 : 100
DOKUMENTACE V ROZSAHU PRO PROVÁDĚNÍ STAVBY - DPS		
PODÉLNÉ ŘEZY KANALIZACE V ZÁKLADECH		Č.VÝKRESU 014 D.2.