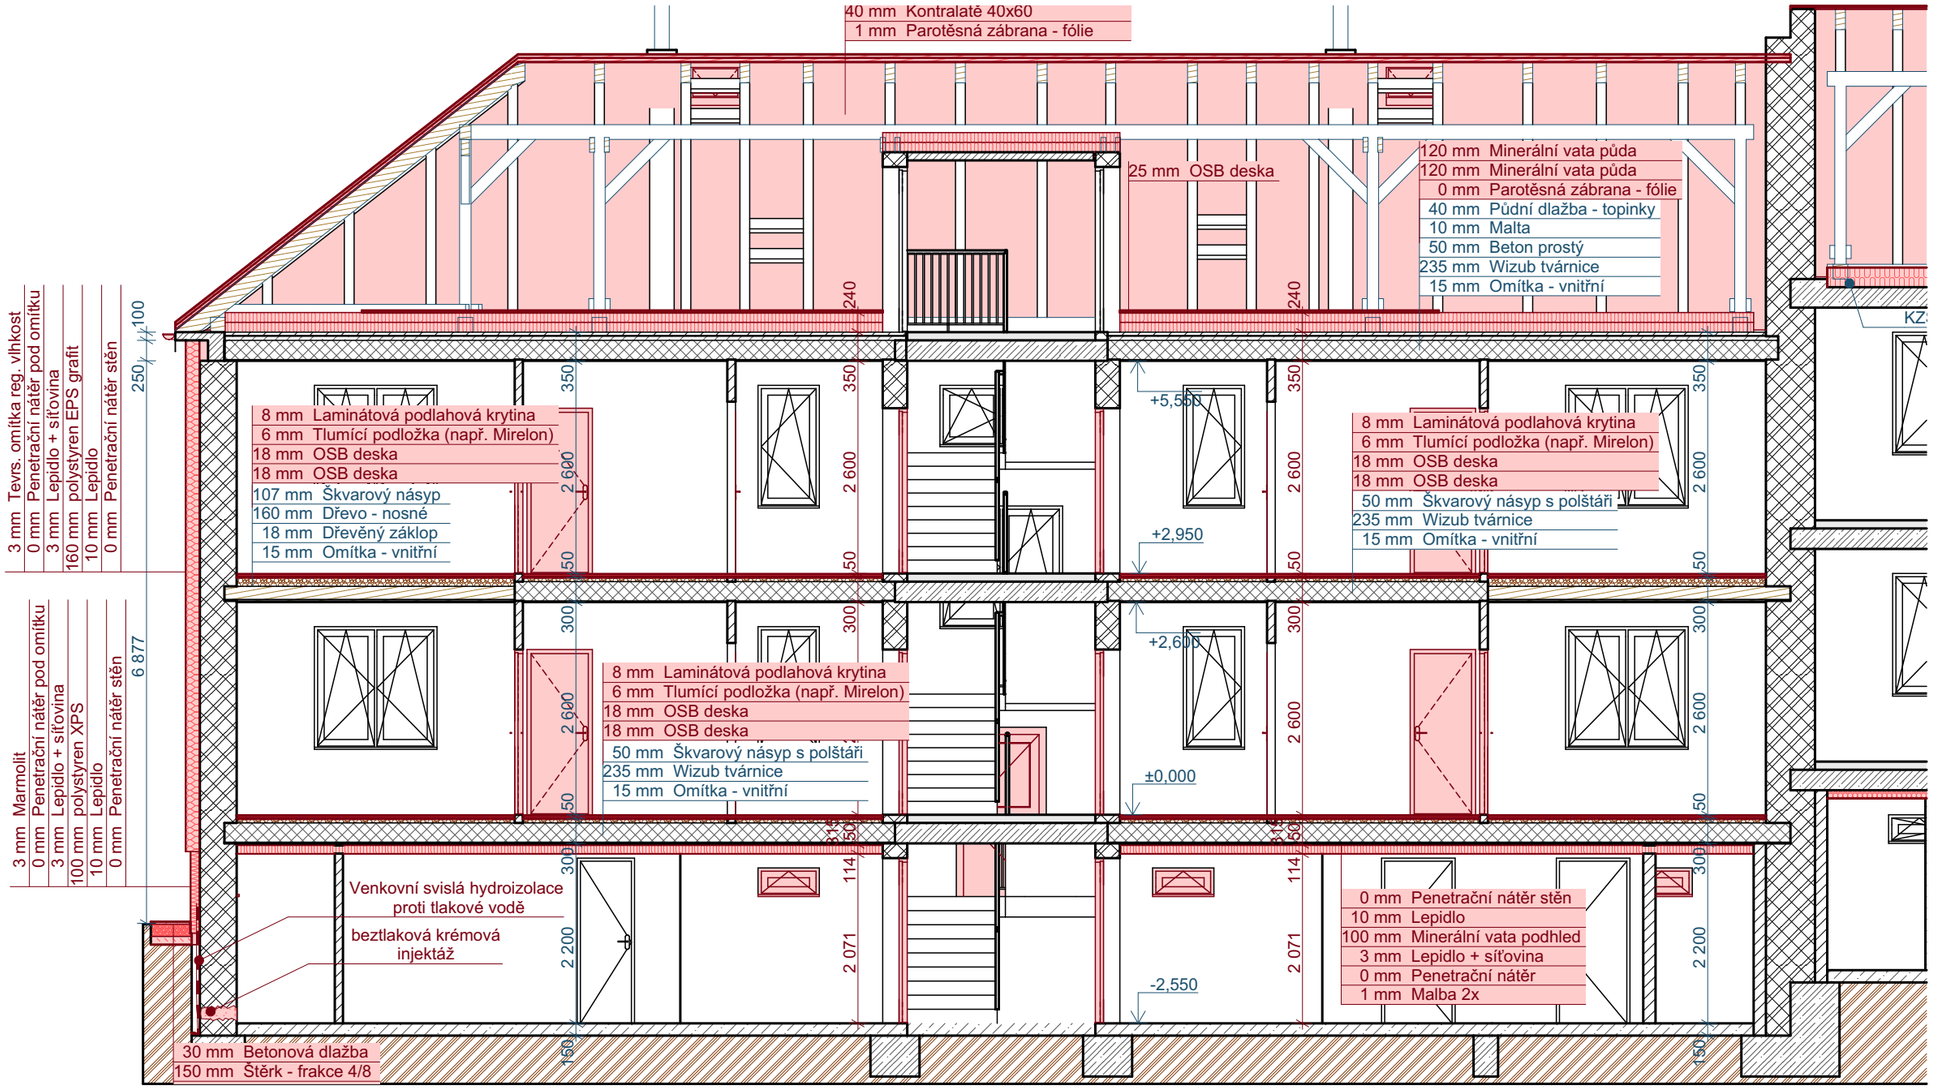

LEGENDA

- Zemina původní
- Příčky, děrované příčkovky
- Cihla CP
- Beton prostý
- Beton vyztužený (stropy ŽB desky)

A02 — Řez A02 NS — 1:75

ETICS EPS - fasáda

Zateplení kontaktním zateplovacím systémem kvalitativní třída A dle platných technický pravidel CZB, s tepelnou izolací EPS Grey λ_D**=0,032 W/m.K**, ostění a nadpraží min. tl.30mm. Mechanické kotvení pomocí hmoždinek pro zápustnou montáž včetně krycích EPS talířku. Finální povrchová úprava bude provedena probarvenou silikonovou dekorativní omítkou se strukturou "zrno na zrno".

ETICS MV - strop 1.PP, vstup

Zateplení stropu sklepa z minerální vlny λ_D**=0,041 W/m.K**, fasáda u vstupu kontaktním zateplovacím systémem kvalitativní třída A dle platných technický pravidel CZB, s tepelnou izolací z minerální vlny λ_D**= 0,036 W/m.K**. Finální povrchová úprava bude provedena tenkovrstvou stěrkou a novým nátěrem disperzní barvou. Podhled u vstupu finální povrchová úprava bude provedena probarvenou silikonovou dekorativní omítkou se strukturou "zrno na zrno".

ETICS S - EPS soklový, XPS

Zateplení (soklové části na ÚT, části střechy, fasády se stykem se sněhem, vlhkosti) kontaktním zateplovacím systémem kvalitativní třída A dle platných technický pravidel CZB, s tepelnou izolací s nískou nasákavosti (např. soklový EPS, XPS) λ_D**=0,036 W/m.K**, ostění a nadpraží min. tl.30mm. Mechanické kotvení pomocí hmoždinek pro zápustnou montáž včetně krycích talířku. Finální povrchová úprava bude provedena barevnou kamínkovou omítkou.

Půda - MV na podlaze

Zateplení z minerální vlny λ_D**=0,041 W/m.K**. kladené ve dvou vrstvách na podlaze půdy.

FENOLITICKÁ PĚNA - podhled na schodišti

Zateplení prostoru stávajícího podhledu na schodišti s tepelnou izolací fenolitickou pěnou λ_D**=0,021 W/m.K**. TI se položí na stávající podhled před instalaci nové střešní krytiny.

Zodpovědný projektant	Ing. Vladimír Hořelka	**Made 4 BIM s.r.o.** Varšavská 1866/103 Ostrava-Hulváky, 709 00 IČ: 06923321 tel. 777 189 376 pavelklus@gmail.com
Vypracoval	Pavel Klus	
Investor:	**Statutární město Ostrava, městský obvod Slezská Ostrava** Těšínská 138/35, 710 16 Ostrava-Slezská Ostrava	Datum: březen 2020
		Stupeň PD: DPS
Název akce:	**„Regenerace bytového fondu Mírová Osada ulice Sionkova a ulice 8. března“**	Formát: A3
		Měřítko: **1:75**
Místo:	Sionkova 1504/3, 713 00 Slezská Ostrava	Číslo výkresu: **D.1.1.16**
Název výkresu:	**Řez A02 NS**	