


VODOVOD A PLYNOVOD - PŮDORYS 1. PP

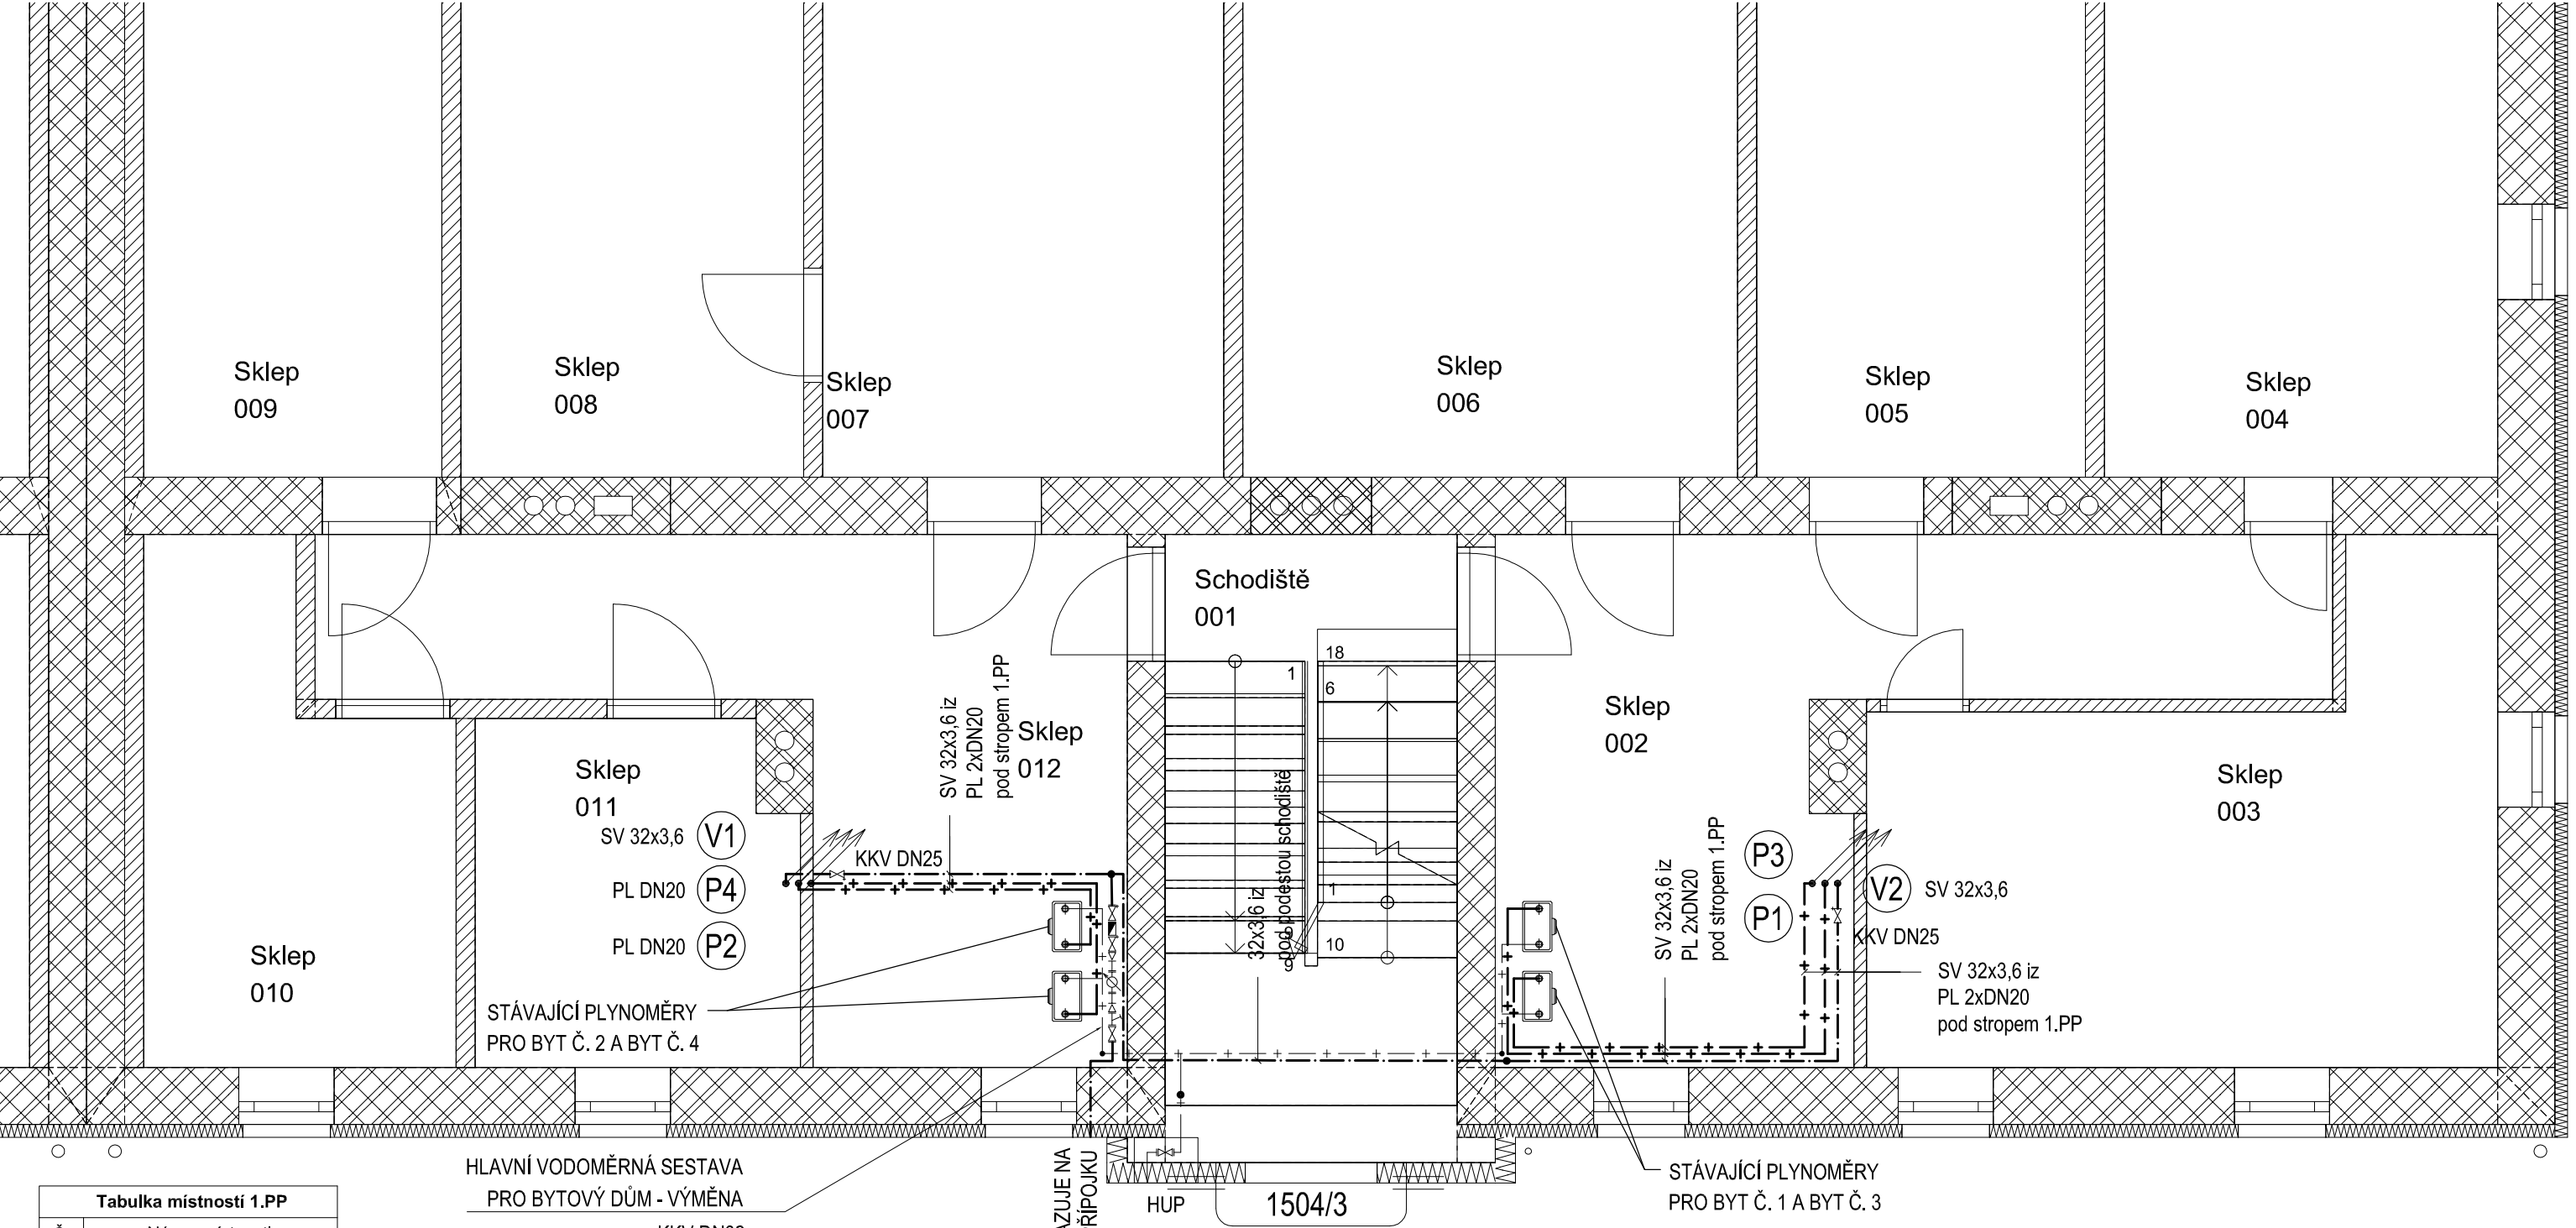

Tabulka místností 1.PP	
Č.	Název místnosti
001	Schodiště
002	Sklep
003	Sklep
004	Sklep
005	Sklep
006	Sklep
007	Sklep
008	Sklep
009	Sklep
010	Sklep
011	Sklep
012	Sklep


LEGENDA

GRAF. ZNAČKA	OZN.	POPIS
— · — · — · —	SV	STUDENÁ PITNÁ VODA, PLASTOVÉ POTRUBÍ PP-RCT
— · — · — · —	TV	TEPLÁ VODA, PLASTOVÉ POTRUBÍ PP-RCT
— + — + —	PL	PLYNOVÉ POTRUBÍ, OCEL POZINKOVANÁ

HLAVNÍ VODOMĚRNÁ SESTAVA
PRO BYTOVÝ DŮM - VÝMĚNA

KKV DN32
ZK DN32
KKV DN32
R DN32/20
V DN20 (G1/2", Qn = 4 m3/h)
R DN32/20
F DN32
KK DN32

SITUACE

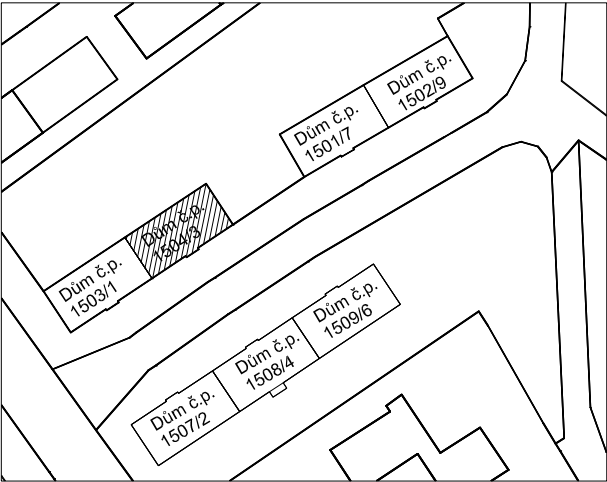

Zodpovědný projektant		Ing. Vladimír Hořelka	
Vypracoval		Ing. Jolanta Sabelová	
Investor:		Statutární město Ostrava, městský obvod Slezská Ostrava Těšínská 138/35, 710 16 Ostrava-Slezská Ostrava	
Název akce:		„Regenerace bytového fondu Mírová Osada ulice Sionkova a ulice 8. března“	
Místo:		Sionkova 1504/3, 713 00 Slezská Ostrava	
Název výkresu:		Vodovod a plynovod - Půdorys 1.PP	
		Made 4 BIM s.r.o. Varšavská 1866/103 Ostrava-Hulváky, 709 00 IČ: 06923321 tel. 777 189 376 pavelklus@gmail.com	
		Datum	září 2020
		Stupeň PD	DPS
		Formát	A3
		Měřítko	1:50
		Číslo výkresu D.1.4.1-7	